


KRAJ
KATASTRÁLNÍ ÚZEMÍ
DRUH POVRCHU

ZLÍNSKÝ
HORNÍ NĚMČÍ
KORYTO POTOKA "OKLUKY"

PODÉLNÝ PROFIL
1:1.000/100

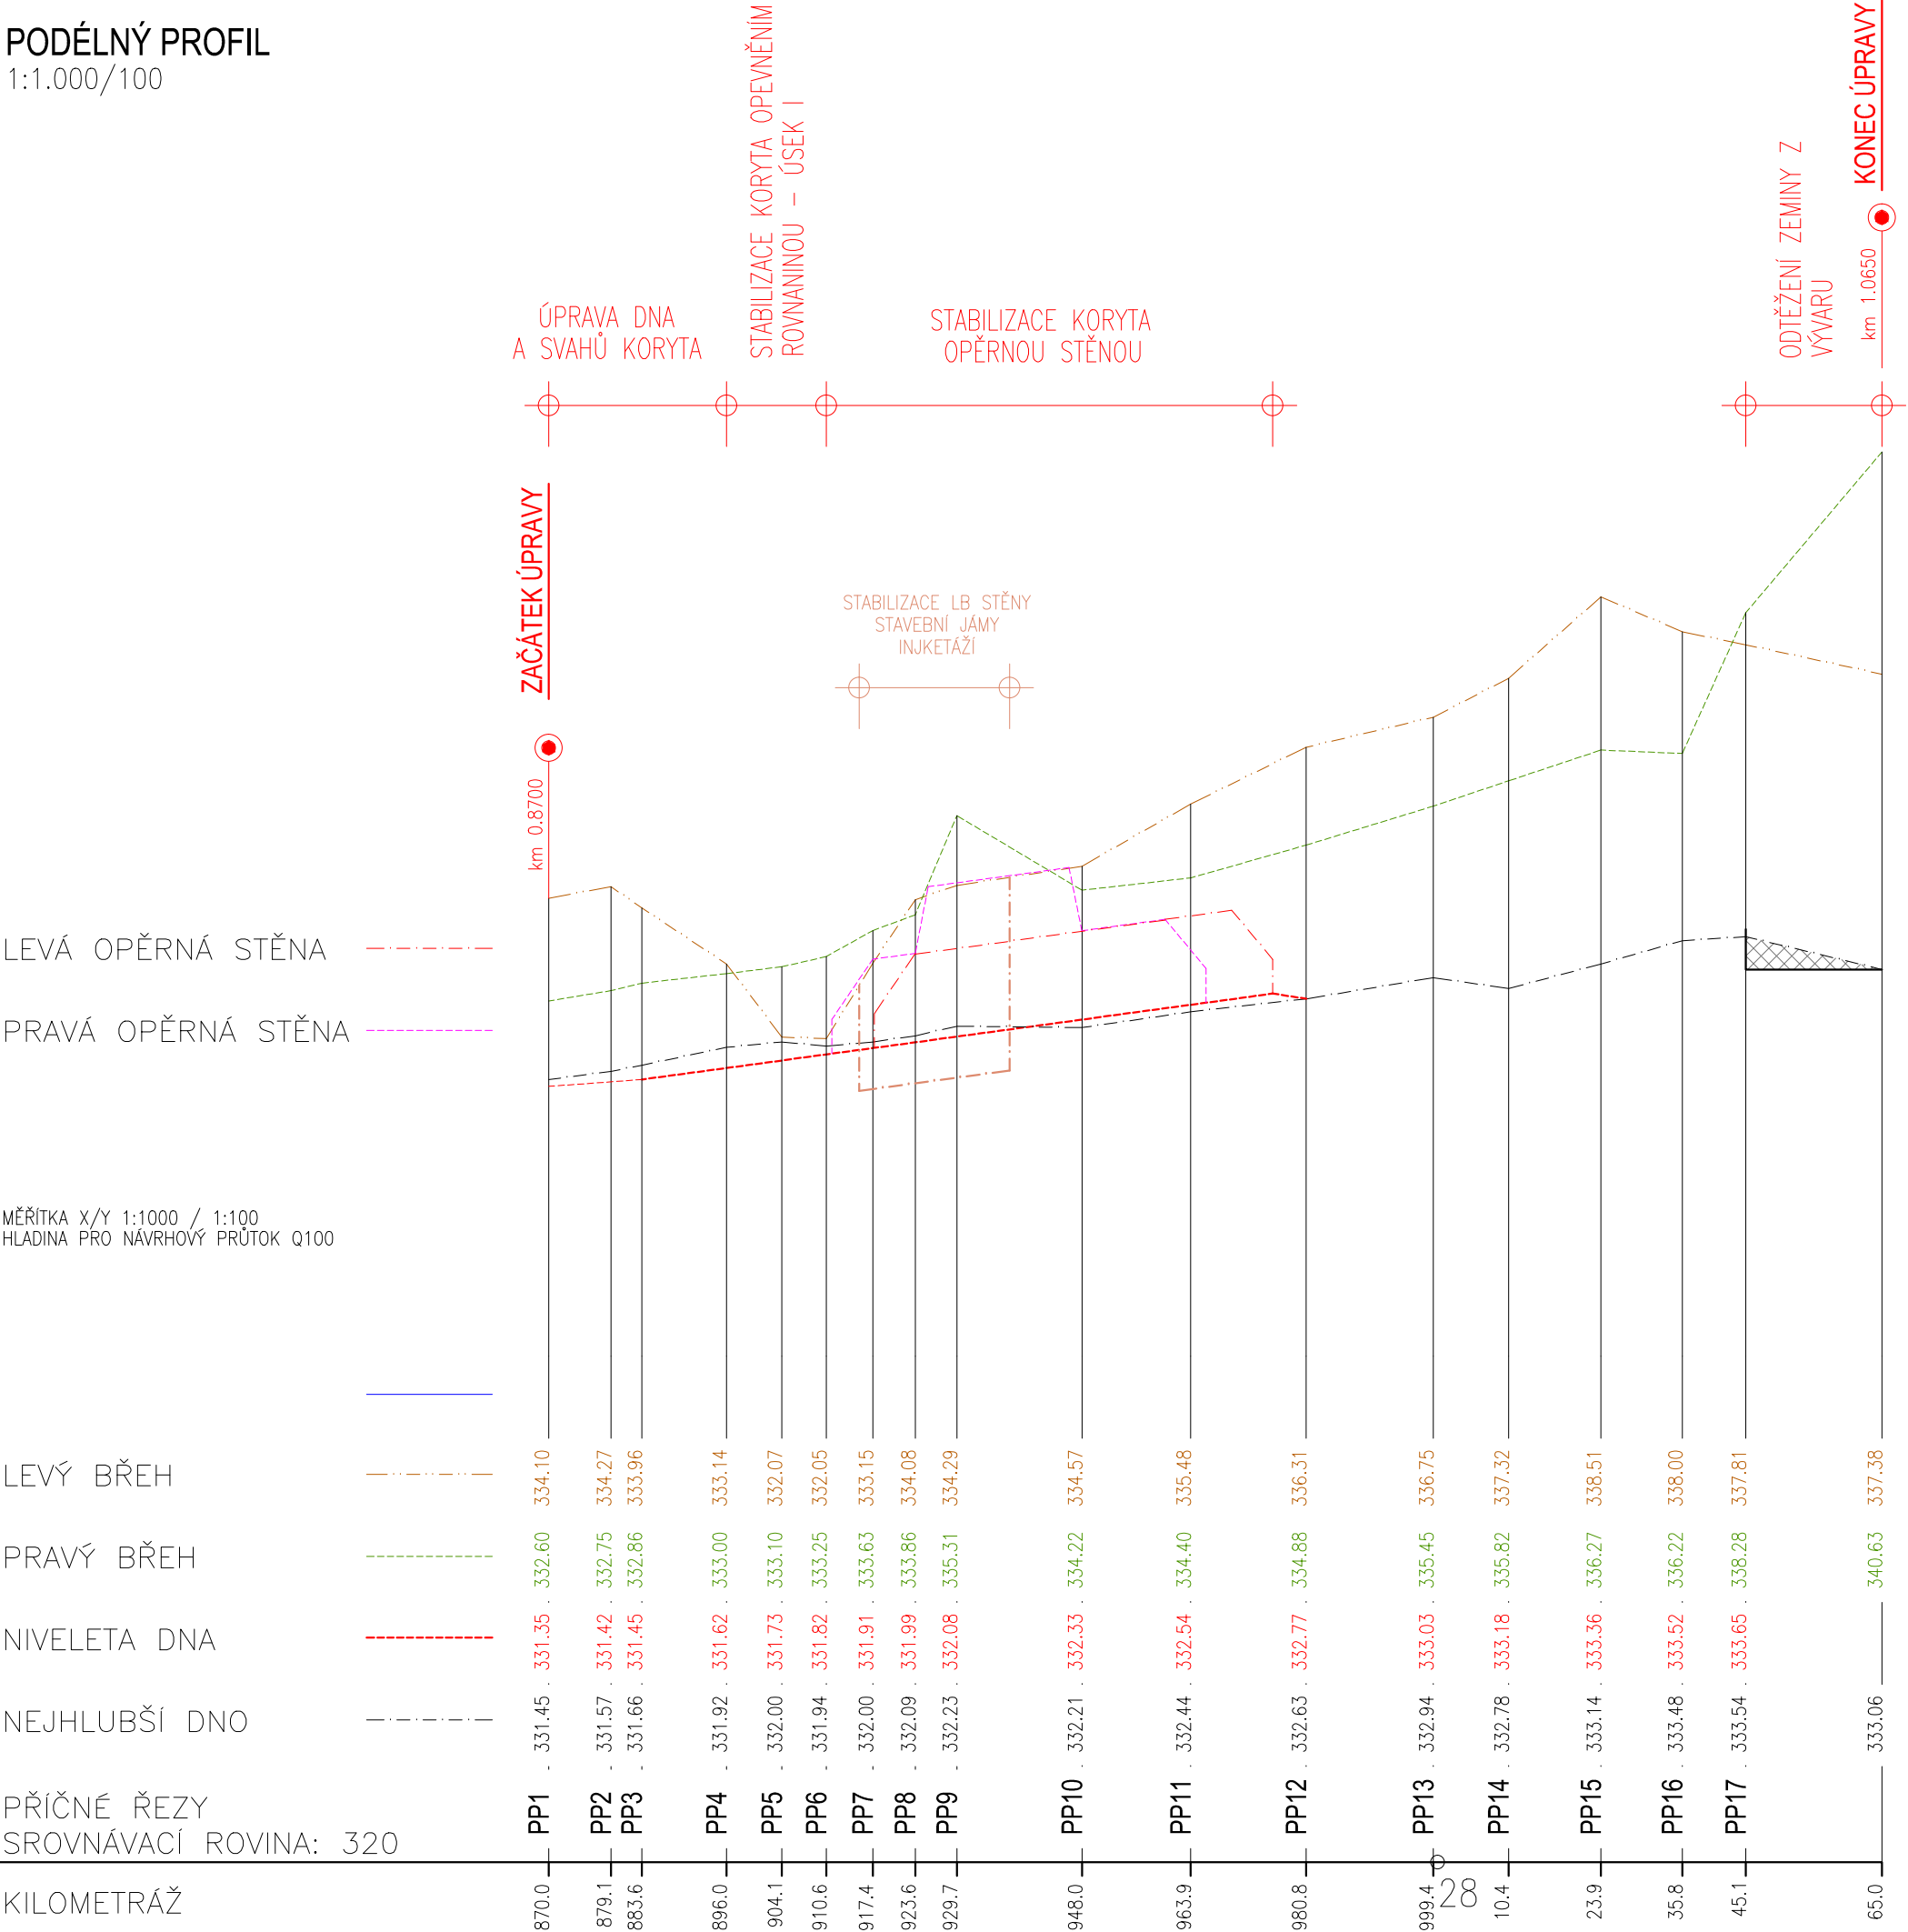

SKLON DNA

i=1,36%, L=100,10

SMĚROVÉ POMĚRY

TRASA UPRAVENÉHO KORYTA KOPÍRUJE TRASU PŮVODNÍHO KORYTA

Zodpovědný pracovník	Vypracoval		 AQUA CENTRUM Břeclav s.r.o. Kapusty 27, 690 06 Břeclav IČO 60710063, DIČ CZ60710063 tel.: 519 333 689, email: aqc@wo.cz	
Ing. Milan Bartolšic	Ing. Jan Varadínek			
Investor: Povodí Moravy, s.p., Dřevařská 11, 602 00 Brno			Formát	
Akce: Okluky, H. Němčí, ř.km. 27,886-28,065 úprava koryta DOKUMENTACE PRO PROVÁDĚNÍ STAVBY			Datum	březen 2018
			Číslo stavby	
Příloha: PODÉLNÝ PROFIL			Měřítko 1:500/100	Číslo přílohy D.1.1.b.1