



Stabilizace břehů kamennou rovnalinou

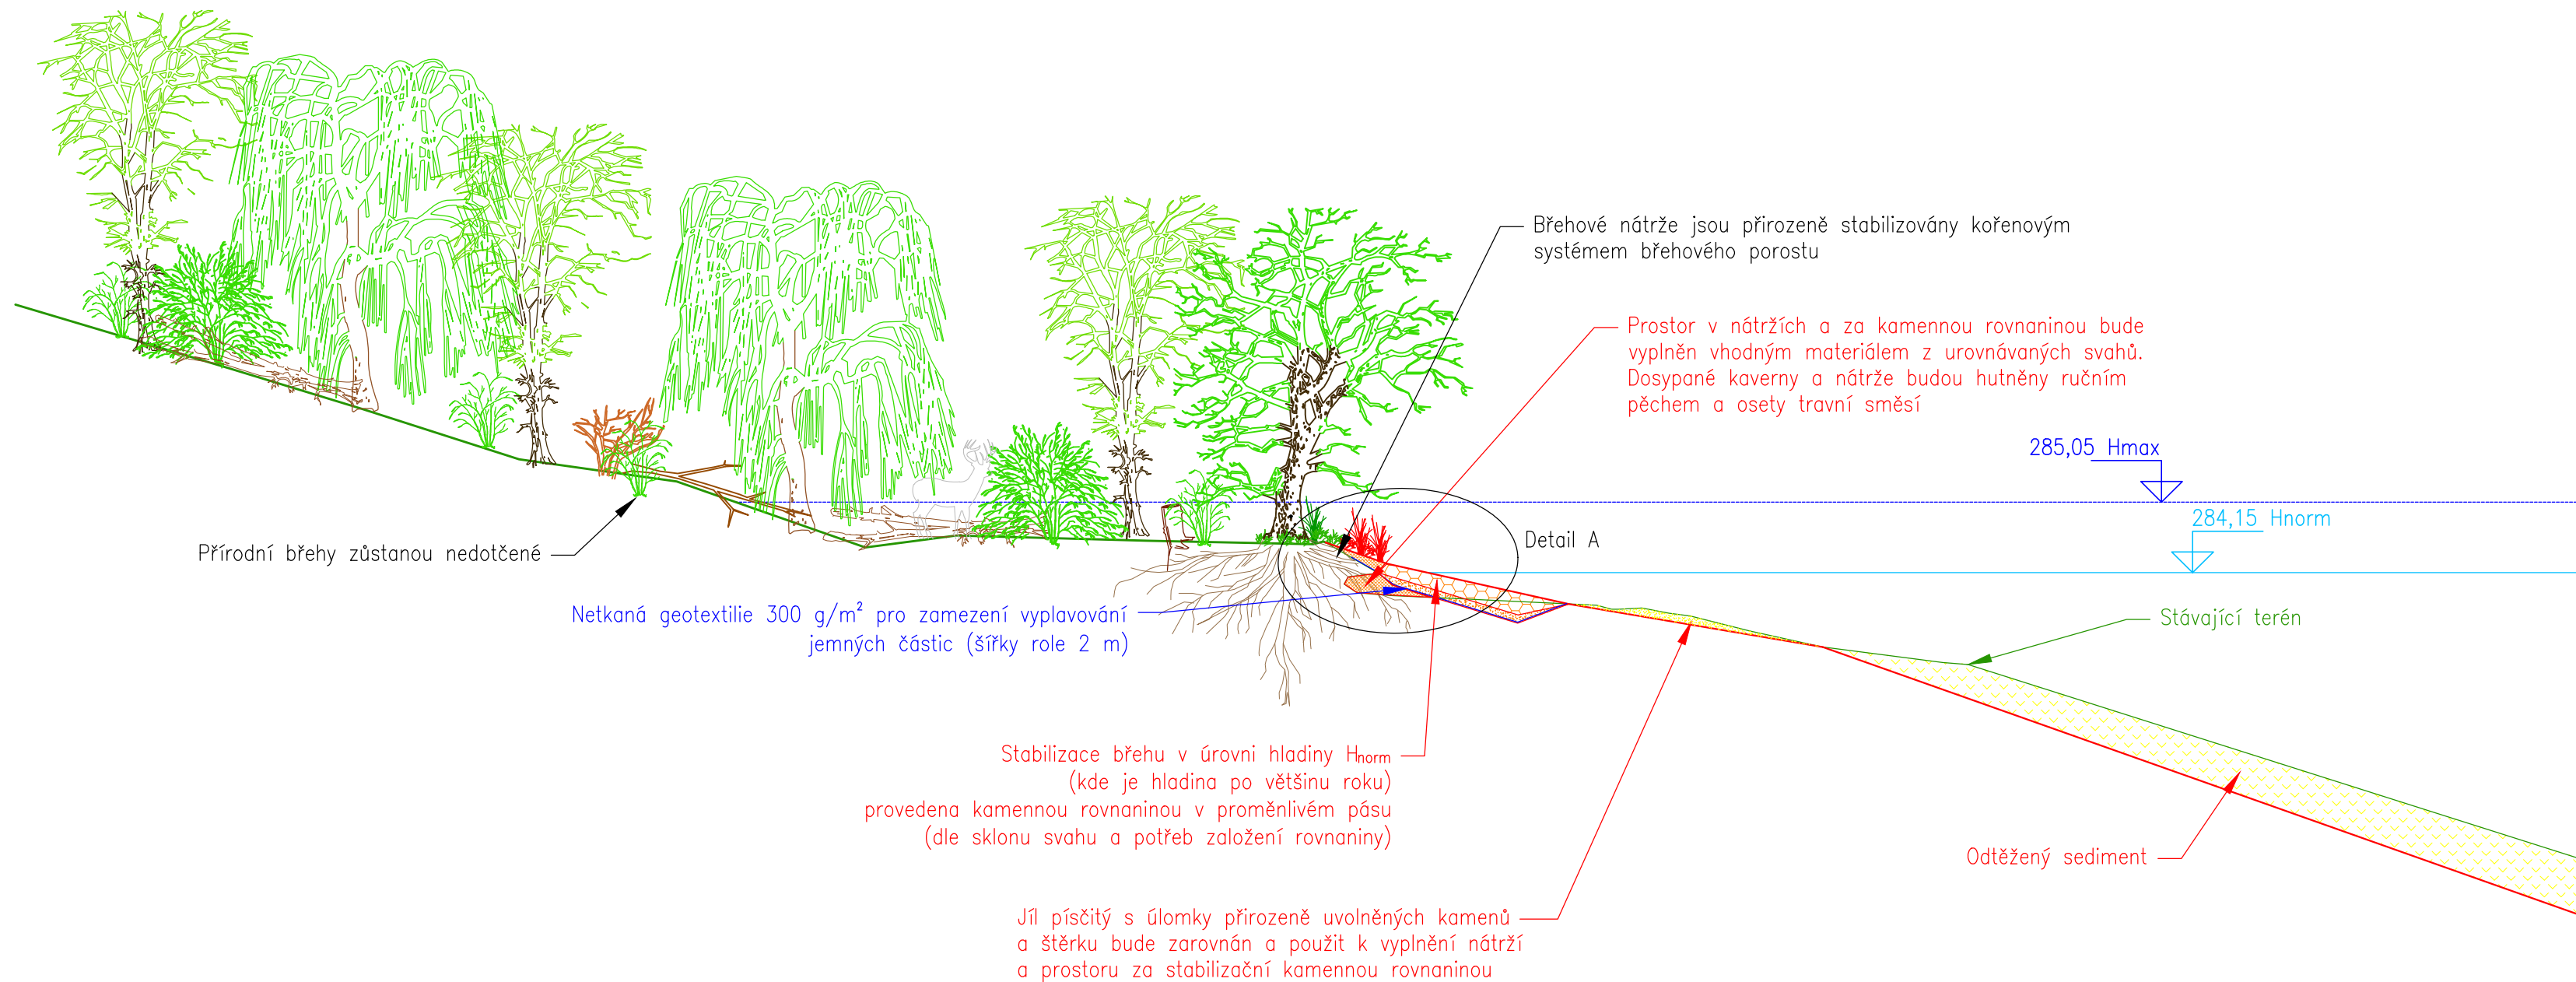

Dokumentace charakteristických návrhů na VD Ludkovice:



DETAIL A
M 1:50

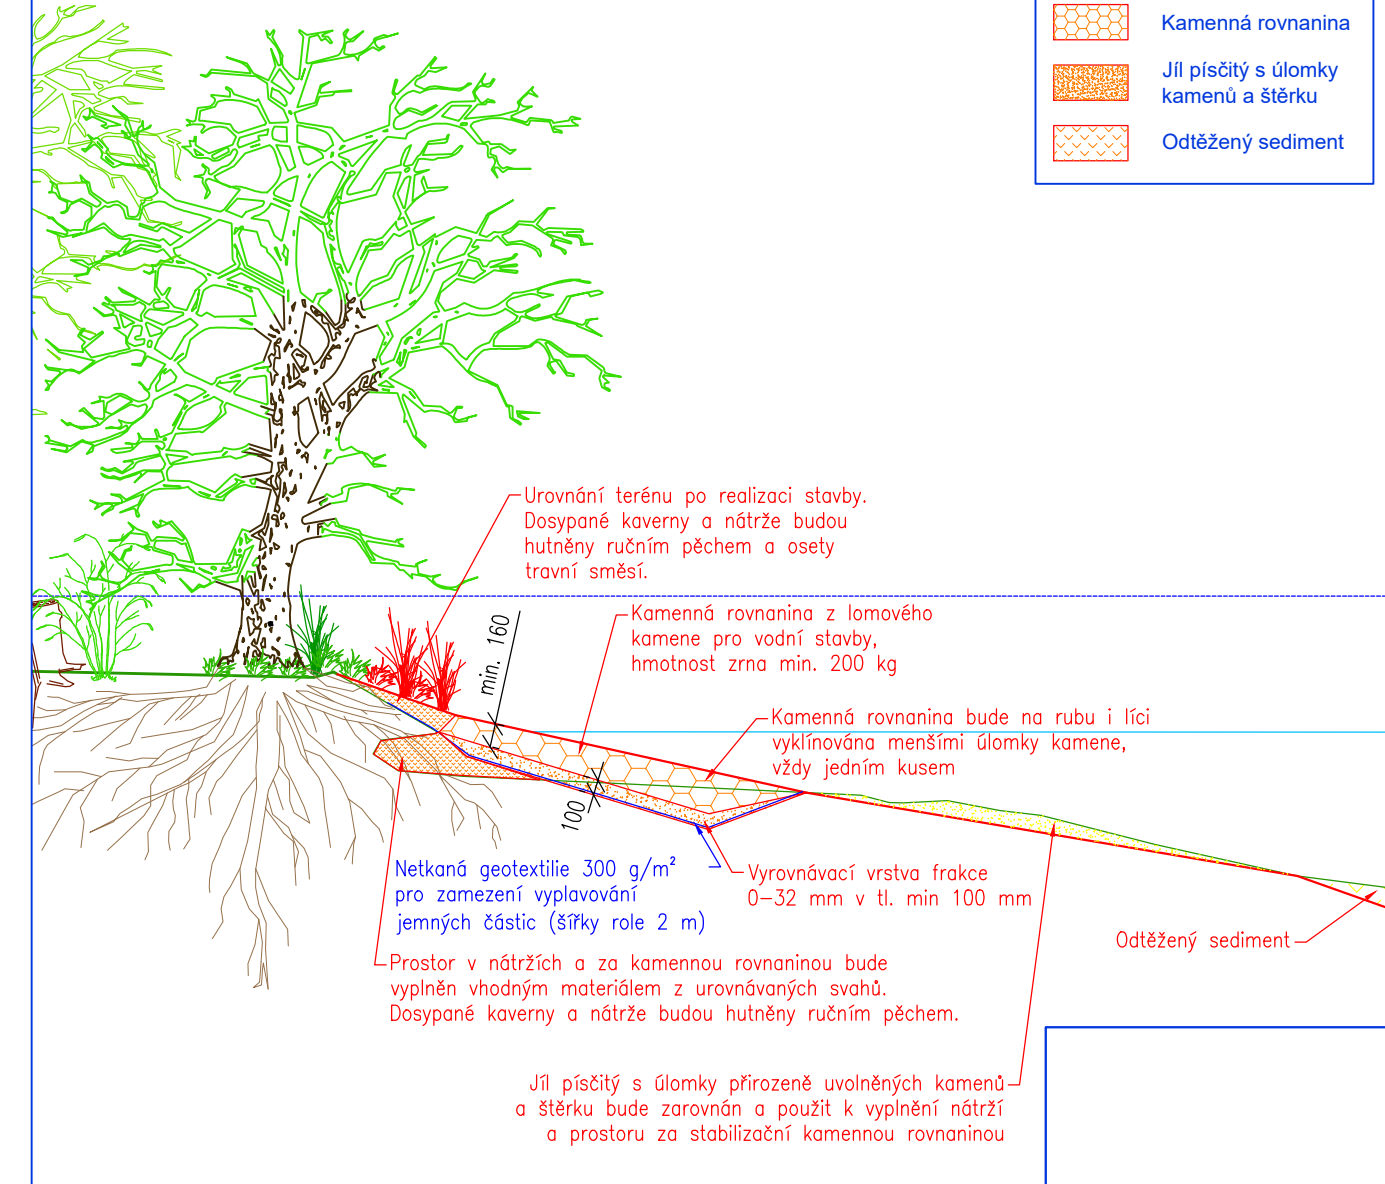

Souřadnicový systém: S-JTSK
Výškový systém: Bpv

 HG partner s.r.o. Smetanova 200, 250 82 Úvaly www.hgpartner.cz		Paré č.: Telefon: 246 082 015 e-mail: hgp@hgpartner.cz	
Investor: Povodí Moravy, státní podnik, Dřevařská 11, 602 00 Brno		Počet A4:	
Odpovědný projektant:	Ing. Jaroslav Vrzák	Datum:	09/2020
Vypracoval:	Ing. Martin Hladík	Změna:	-
Akce: VD Ludkovice – odstranění sedimentů a přednádrž		Stupeň:	DPS
		Č. zakázky:	H-20/022
Název části: DOKUMENTACE OBJEKTŮ		Část:	D
Příloha: VZOROVÝ PŘÍČNÝ ŘEZ - VD	Měřítko: 1:75, 1:50	Č. přílohy: D.4.1	