PODÉLNÝ ŘEZ SJEZDEM
MĚŘÍTKO 1:100

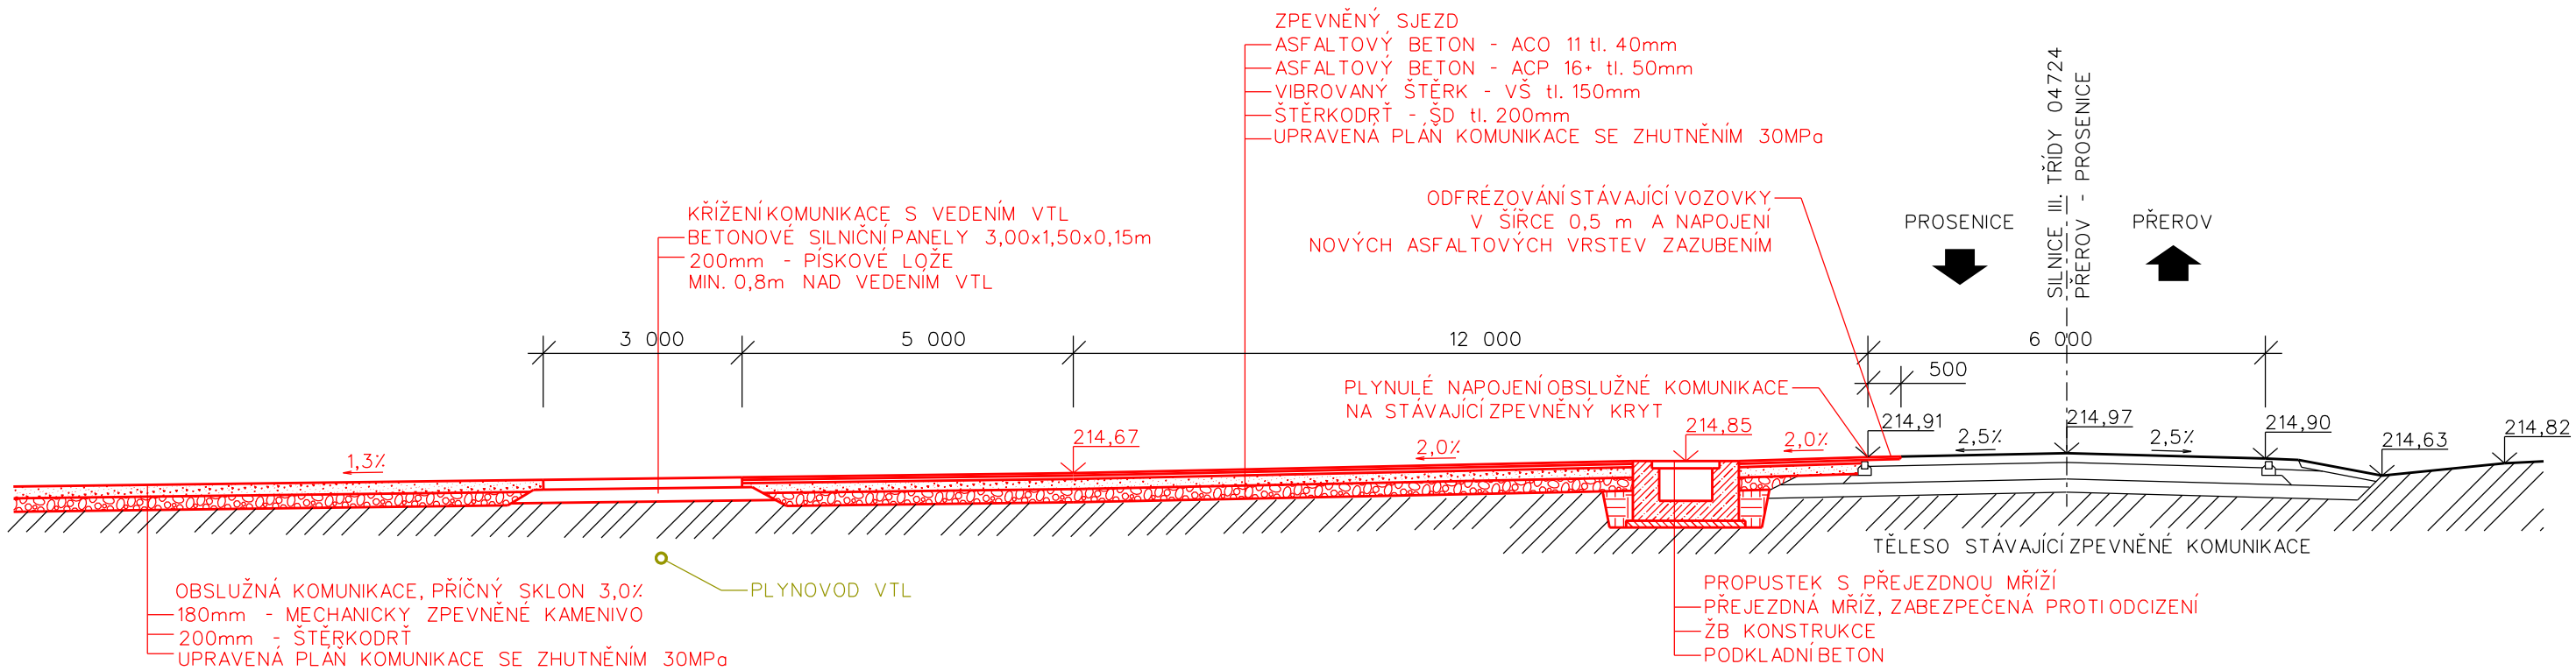

SO-12 OBSLUŽNÁ KOMUNIKACE