


PŘÍČNÉ ŘEZY SO-07  
MĚŘÍTKO 1:100

LEVÝ BŘEH      PRAVÝ BŘEH  
PR:14 km 0,300

- LEGENDA TYPŮ ČAR:
- LINE DNA
  - NIVELETA
  - HLADINA Qn750

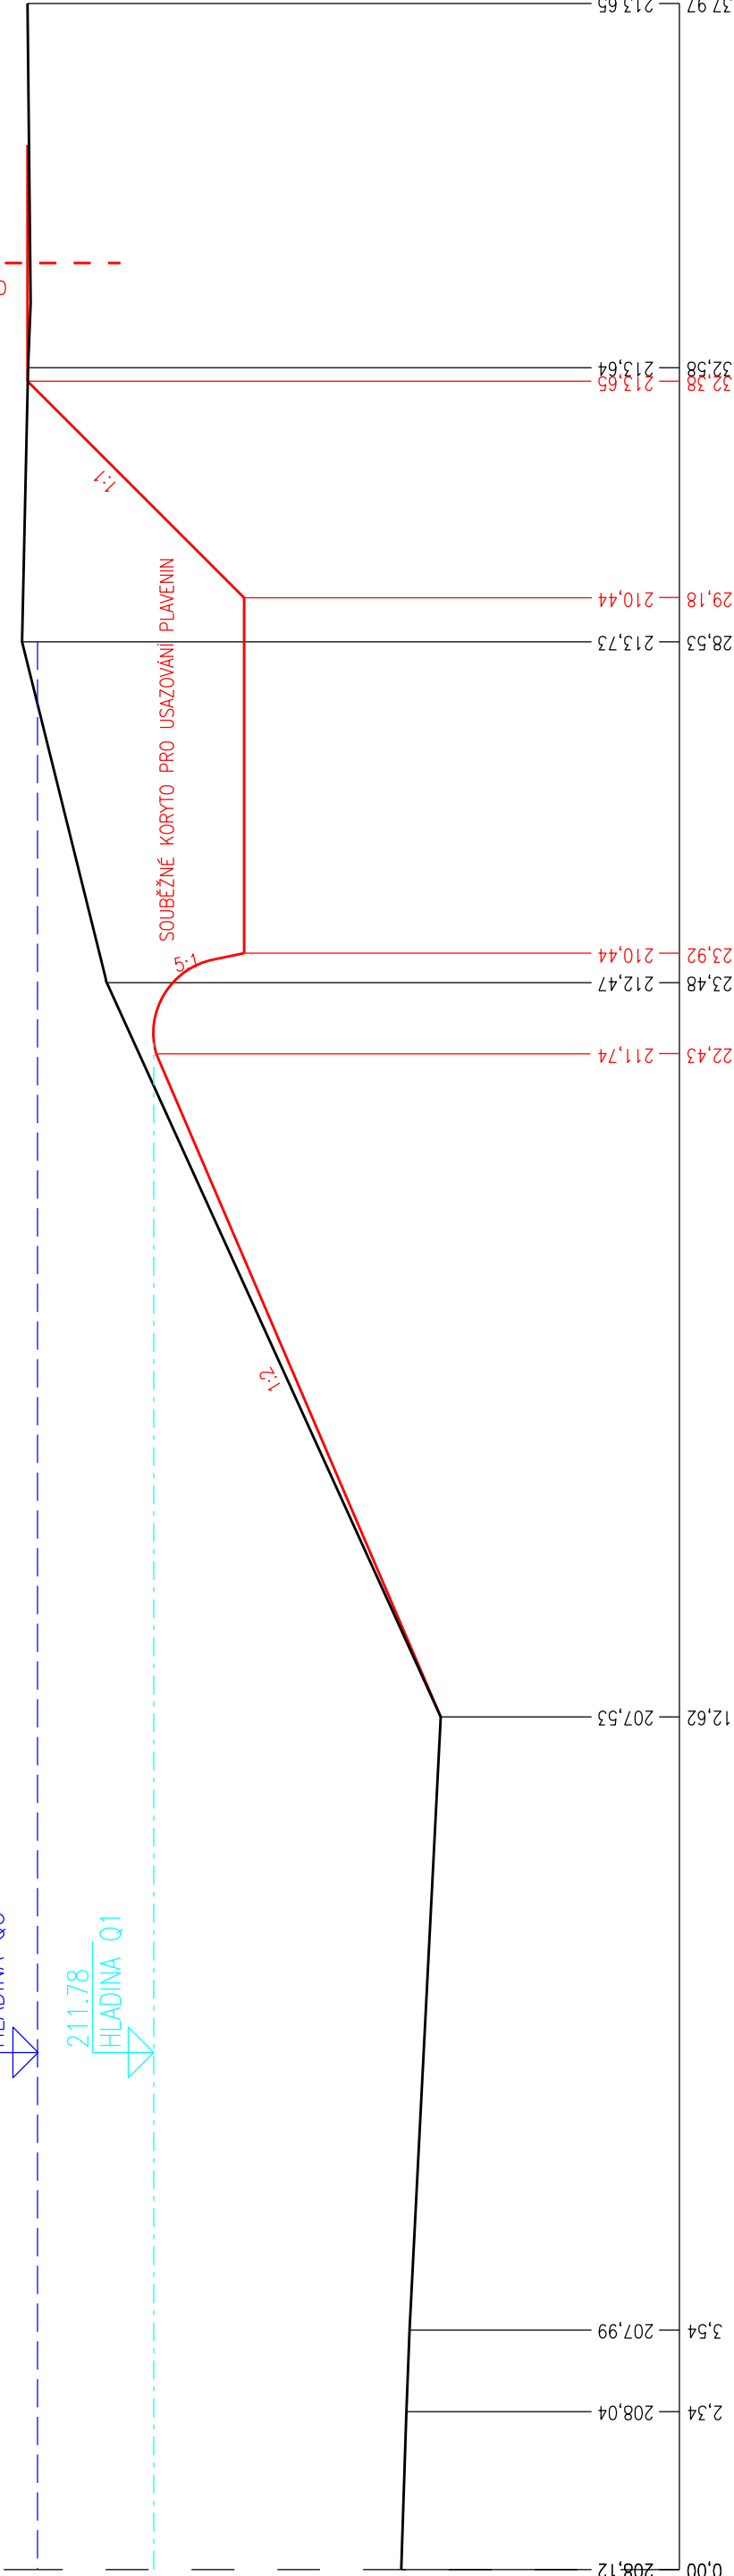

LEVÝ BŘEH      PRAVÝ BŘEH  
PR:17 km 0,375

