

ČÍSLO PF


NIVELETA DNA (SOUČASNÁ)

DNO KORYTA

SROVNÁVACÍ ROVINA  
STANIČENÍ V KM

STANIČENÍ V M

SPÁD NA DÉLKU [m]  
CELKOVÁ DÉLKA [m]

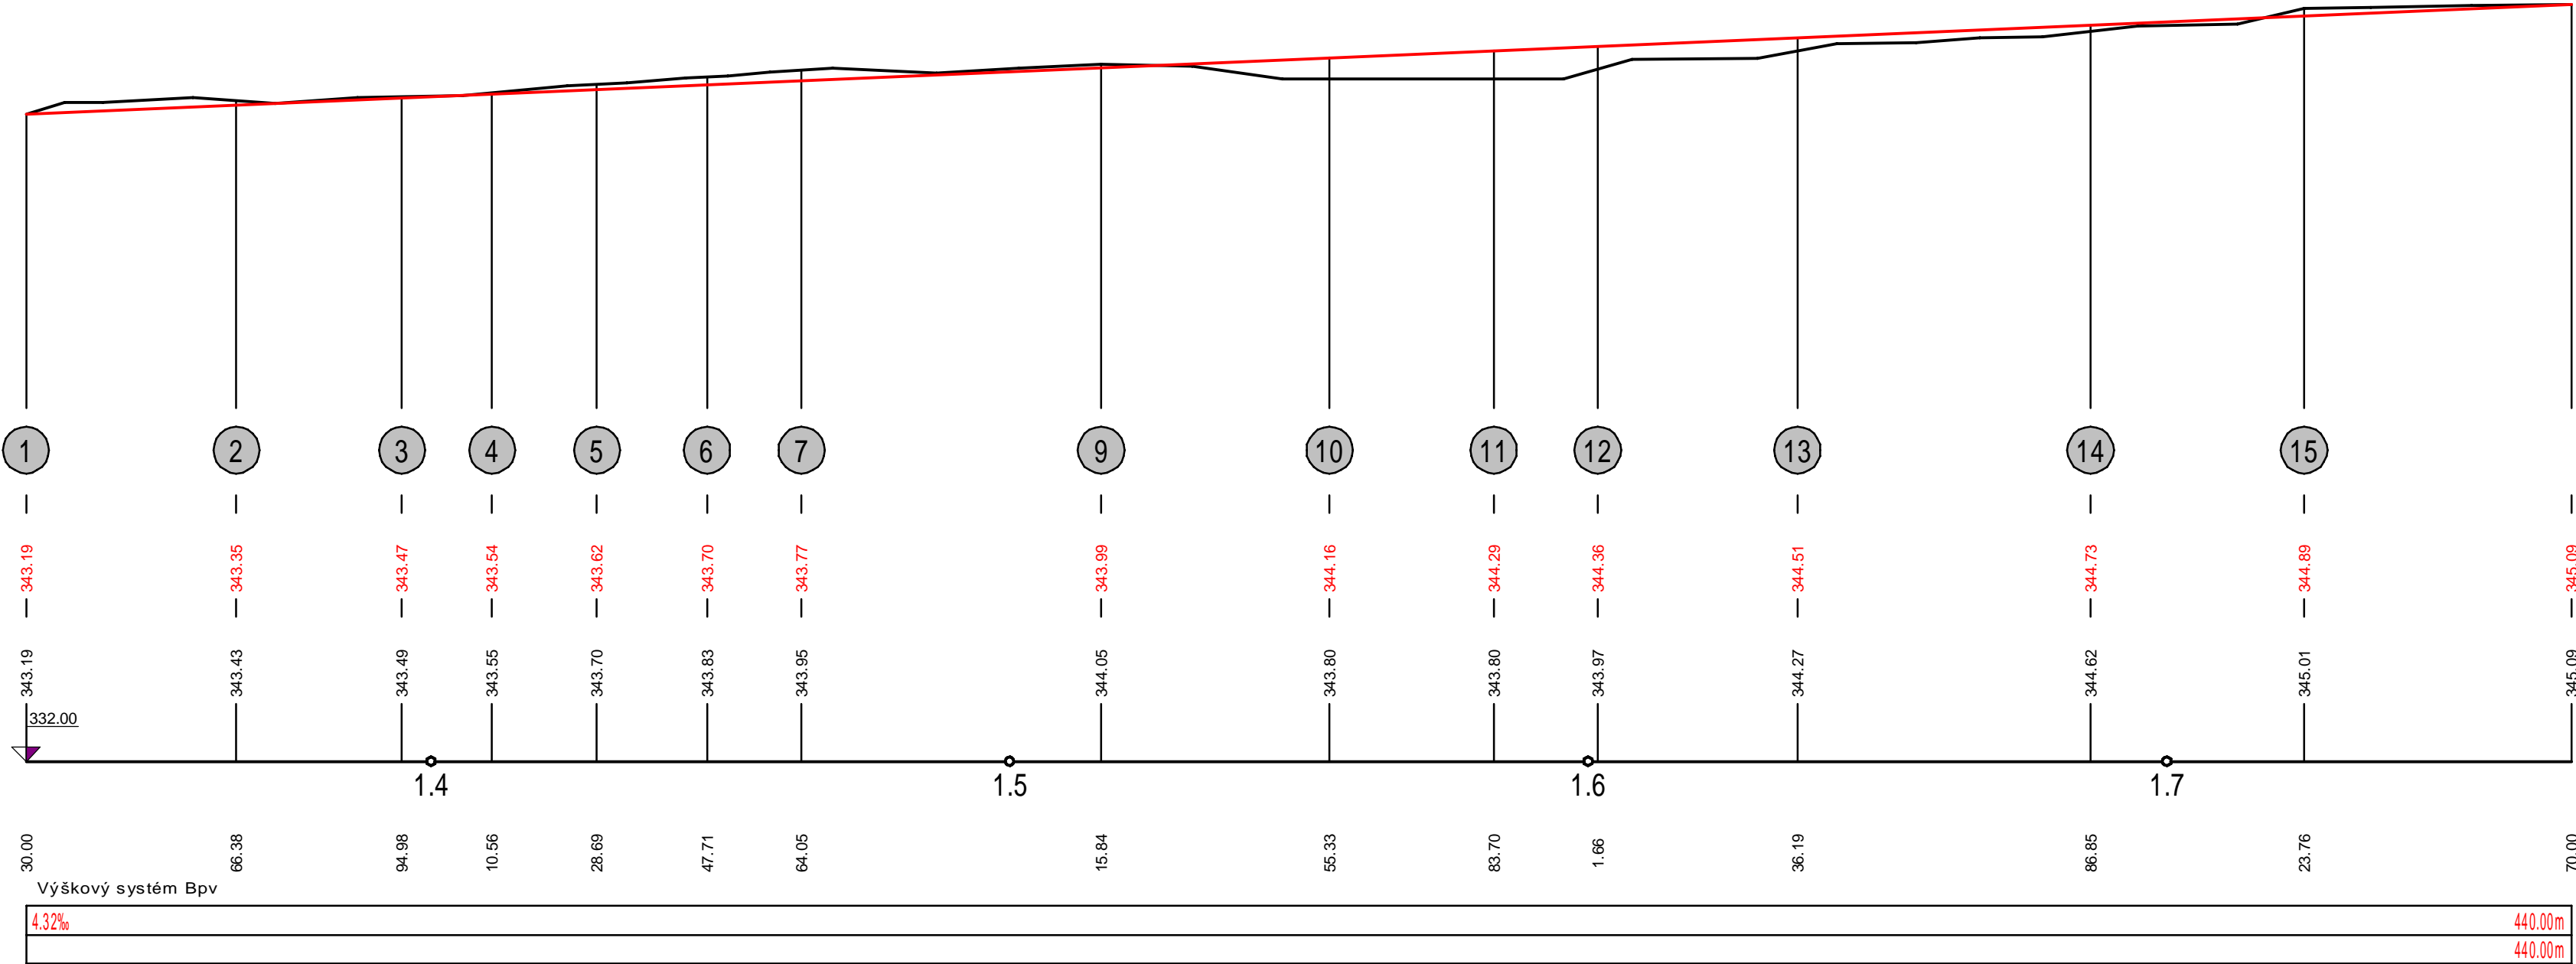

ZODP. PROJEKTANT	VYPRACOVAL Ing. Petr Vítek	KRESLIL	KONTROLOVAL	POVODÍ MORAVY, s.p. Útvar TDI a inženýrských služeb Detašované pracoviště ZHM U dětského domova 263, 772 11 Olomouc	
KRAJ:   Pardubický		K. Ú.:   Jevíčko		FORMÁT	A2
INVESTOR:   Povodí Moravy, s.p., Dřevařská 11, Brno				DATUM	12/2013
NÁZEV AKCE: <b>Malonický p., Jevíčko - rekonstrukce opevnění</b>				ÚČEL	DPS
				ČÍSLO ZAKÁZKY	
				SOUŘ./VÝŠKOVÝ SYST.	JTSK/BALT p. v.
				Č. VÝKRESU	
<b>PODÉLNÝ PROFIL</b>				MĚŘÍTKO	Č. KOPIE
				<b>1:1000/100</b>	