



VD VÍR II, PŘELIV - OPRAVA  
K.Ú. VÍR

PŘELIV - ŘEZ 1-1'  
M 1 : 50


PŘELIV - DETAIL 1  
M 1 : 10

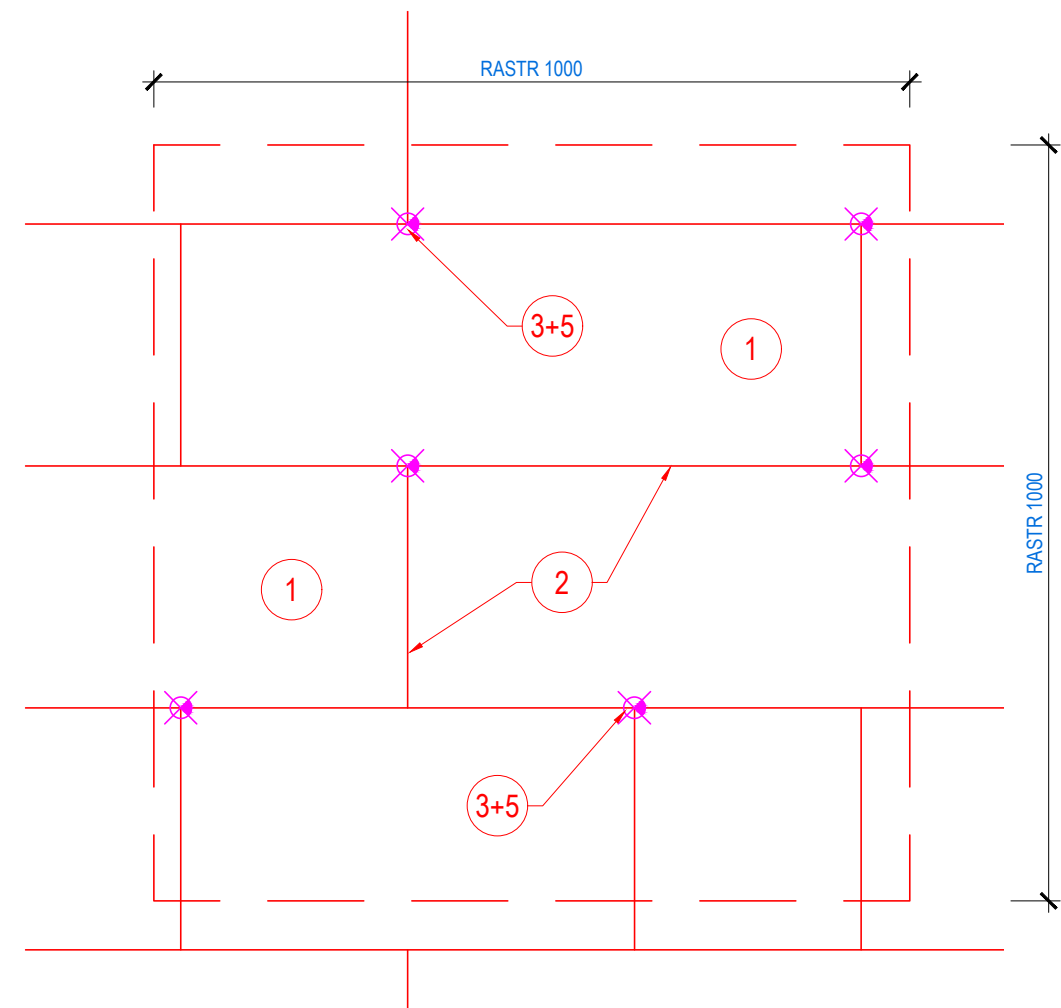

PŘELIV - DETAIL SANACE  
M 1 : 5

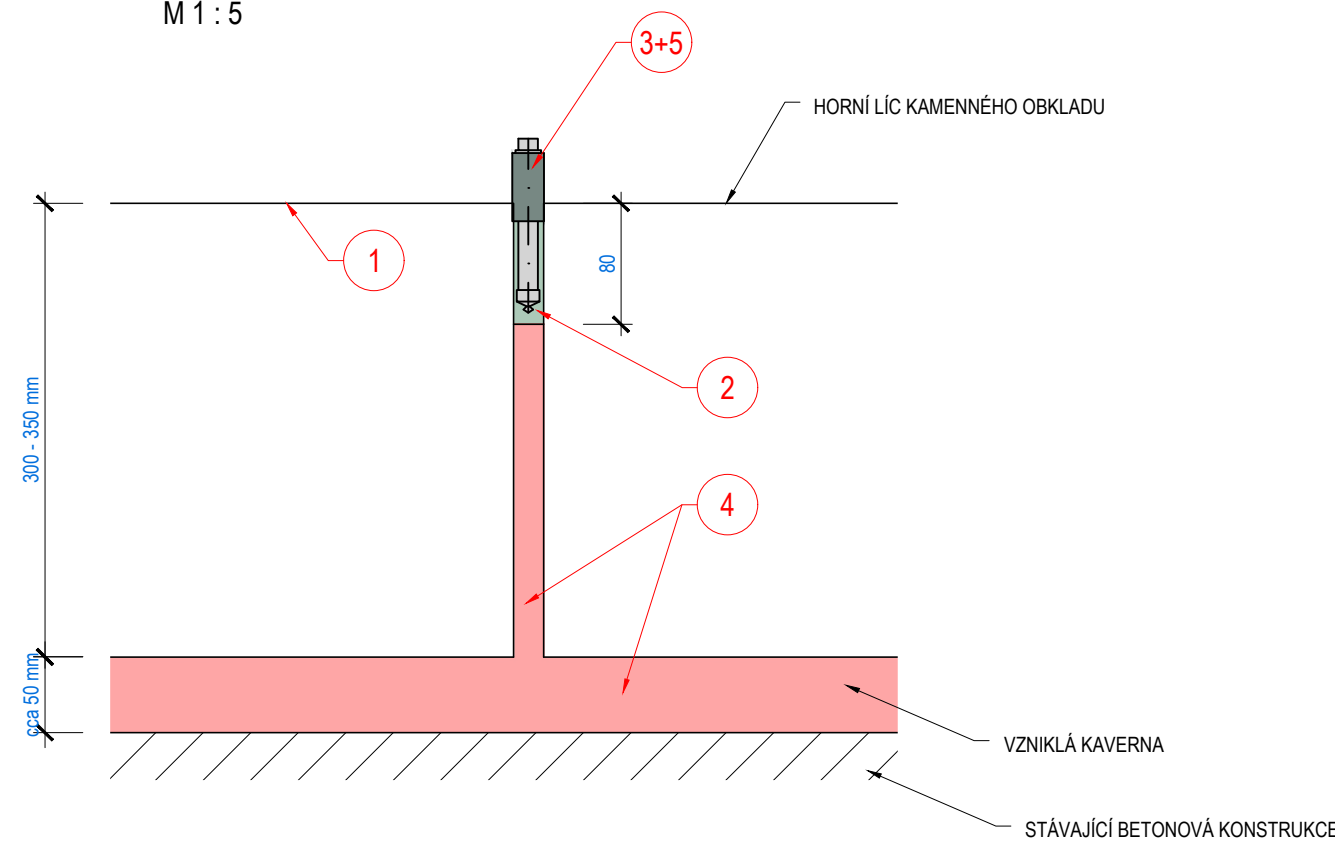

- OČIŠTĚNÍ POVRCHU
  - OTRYSKÁNÍ POVRCHU VVP TLAKEM DO 500 BARŮ
  - MECHANICKÉ DOČIŠTĚNÍ, ODSTRANĚNÍ MECHŮ, ŘAS A NESOUDRŽNÝCH ČÁSTÍ VE SPÁRÁCH
- PŘESPÁROVÁNÍ - CCA 40 % PLOCHY PŘELIVU
  - VYŠKRÁBÁNÍ POŠKOZENÝCH SPÁR DO HL. MIN. 60 mm
  - ZNOVU OČIŠTĚNÍ SPÁRY
  - SPÁROVÁNÍ - VTLÁČENÍ HMOTY DO SPÁR - 1-KOMPONENTNÍ REPROFILAČNÍ MALTA S CEMENTOVÝM POJIVEM, ZUŠLECHTĚNÁ UMĚLYMI HMOTAMI A UMĚLYMI VLÁKNY
- OSAZENÍ PAKRU
  - PŘED VRTÁNÍ PAKRU NUTNO ZHODNOTIT STAV VRTANÉ SPÁRY
  - VRTÁNÍ OTVORU Ø14 mm, HL. MAX. 400 mm
  - ČETNOST 6 ks/m² ZDIVA
- TLAKOVÁ INJEKTÁŽ
  - PROVEDENÍ INJEKTÁŽE TLAKEM 80 - 120 MPa
  - POUŽITÍ DVOUSLOŽKOVÉ POLYURETANOVÉ PRYSKYŘICE
- VYJMUTÍ PAKRŮ
  - ZAČIŠTĚNÍ OTVORŮ PO VYJMUTÍ PAKRŮ
  - OŠETŘENÍ OTVORU REPROFILAČNÍ MALTOU

 <b>POVODÍ MORAVY, a.s.</b> Dřevařská 11, 602 00 Brno IČ: 70890013, DIČ: CZ70890013 tel.: +420 541 637 111 e-mail: info@pmo.cz	OBJEDNATEL: CLIENT:  AUTORIZACE: AUTHORIZED BY: ČÍSLO PŘE: DOCUMENT SET NUMBER:	GENERALNÍ PROJEKTANT: GENERAL DESIGNER:  Ing. Vít Pučálek
Ing. Vít Pučálek M. Bureše 809, 572 01 Polička IČ: 04373863, DIČ: CZ28206233528 tel.: +420 737 367 558 e-mail: v.pucalek@gmail.com	HLAVNÍ INŽENÝR PROJEKTU: CHIEF PROJECT MANAGER: Ing. Vít Pučálek	PROJEKTANT: DESIGNER: Ing. Vít Pučálek
NAZEV AKCE: TITLE: <b>VD VÍR II, PŘELIV - OPRAVA</b>	ZAKÁZKA Č.: CONTRACT NO.: 20-06	MĚŘITKO: SCALE: 1:50
STAVEBNÍ OBJEKT: BUILDING PART: -	STUPĚN PO: PROJECT STATUS: -	DPS
OBSAH: CONTENT: PŘELIV - ŘEZ 1-1'	ČÍSLO VÝKRESU: DRAWING NUMBER: <b>D.3.</b>	