


PUDORYS

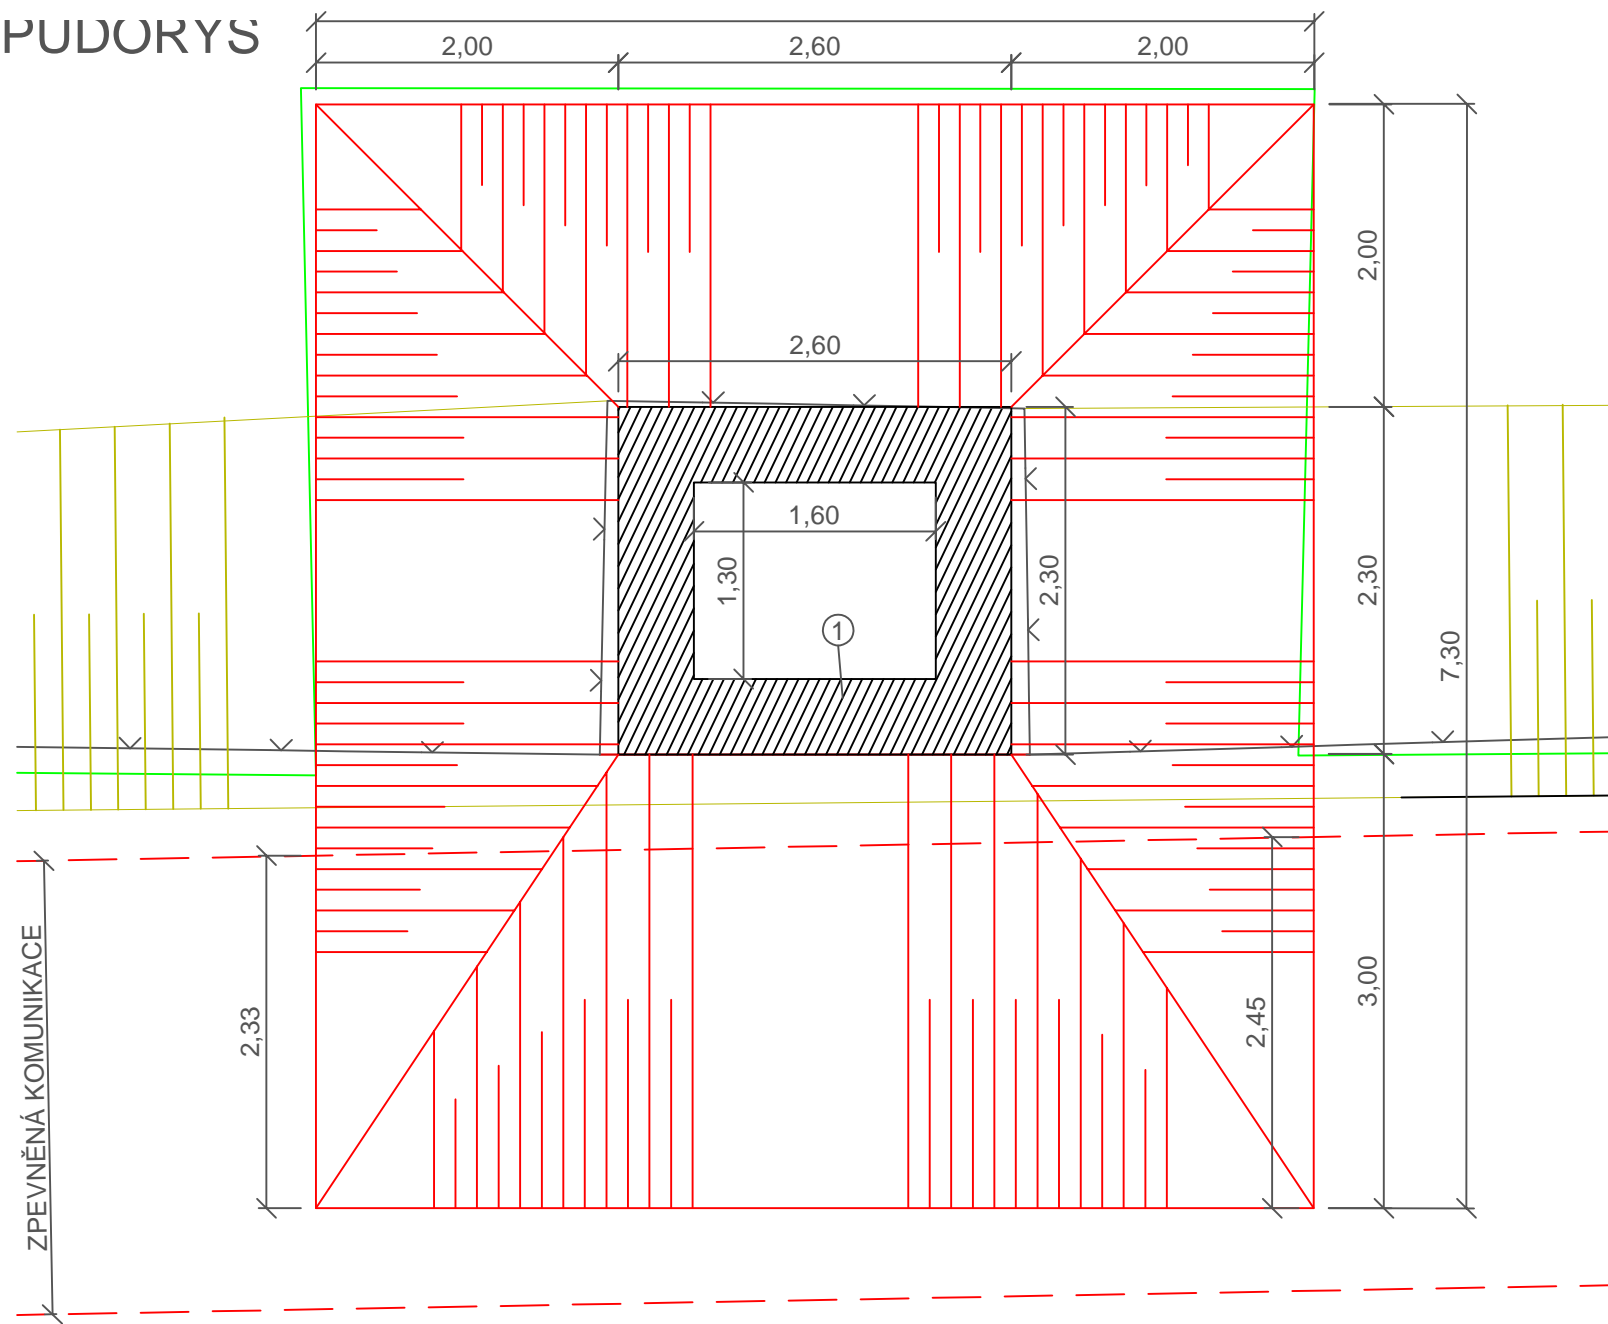


LEGENDA :

- ① BETONOVÁ KONSTRUKCE - BUDE PONECHÁNA
- ② BETONOVÁ KONSTRUKCE - BUDE VYBOURÁNA
- ③ ZÁSYP DRCENÝM KAMENIVEM NEBO BETONOVÝM RECYKLÁTEM
- ④ ZÁSYP ZEMINOU HUTNĚNOU NA 95% PS
- ⑤ OHUMUSOVÁNO A OSETO
- ⑥ VRSTVA ŠTĚRKODRTI FRAKCE 0-8
- ⑦ KRYCÍ VRSTVA ŠTĚRKODRTI FRAKCE 0-32
- ⑧ GEOBUŇKY Z HDPE, VYPLNĚNÉ ŠTĚRKODRTÍ FRAKCE 0/32

— HHRANICE PARCEL

ŘEZ

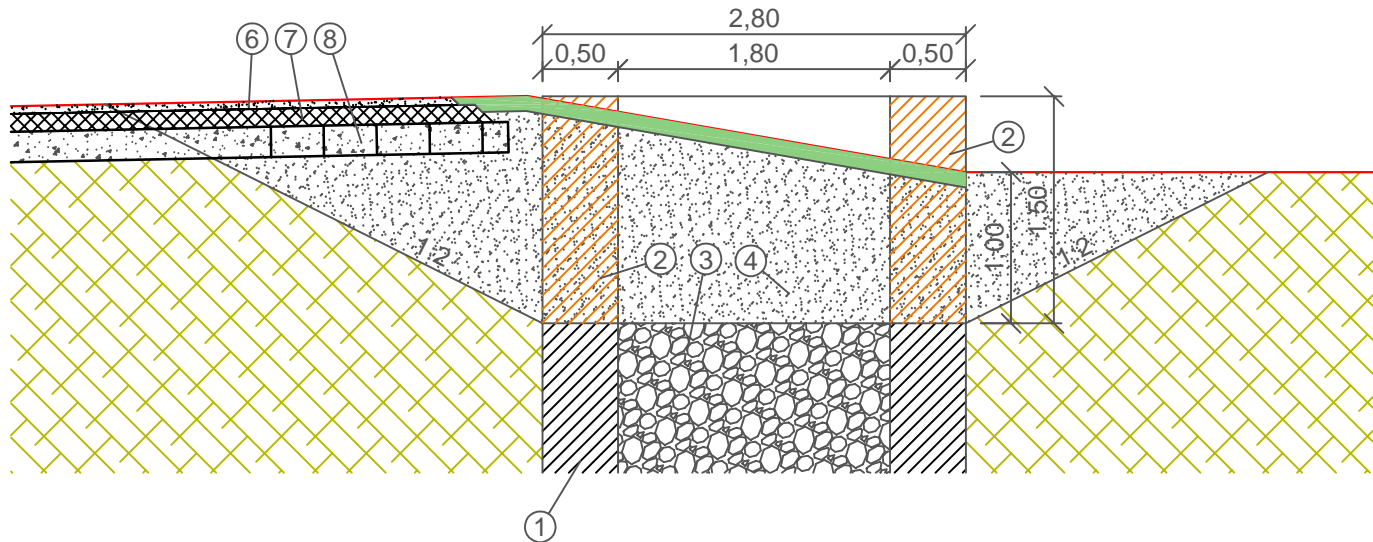

Ing. KAREL VAŠTÍK ml., projektování vodních staveb

ul. Lideřovská 14, 696 61 VNOROVY, Lideřovice

tel. 737 055 497, e-mail: k.vastik@atlas.cz



Vedoucí projektu		Ing. Karel Vašík		Vypracoval		Ing. Karel Vašík					
Zodpovědný projektant		Ing. Karel Vašík		Kontroloval							
Investor											
Obec		Strážnice		Katastr		Strážnice na Moravě [756652]		Okres		Hodonín	
Akce		<b>Velička, Strážnice, km 3,827-4,212 - oprava PB hráze</b>						Stupeň		DOS	
								Datum		06/2018	
								Zakázkové číslo		15/2018	
								Měřítko		1:50	
								Formát		2 x A4	
SO								Výkres č.		Paré č.	
Obsah		SANACE NÁPUSTNÉHO OBJEKTU						D.1.2.5		6	