


PŮDORYS – POLE 5 1:100

DOLNÍ ZTUŽENÍ

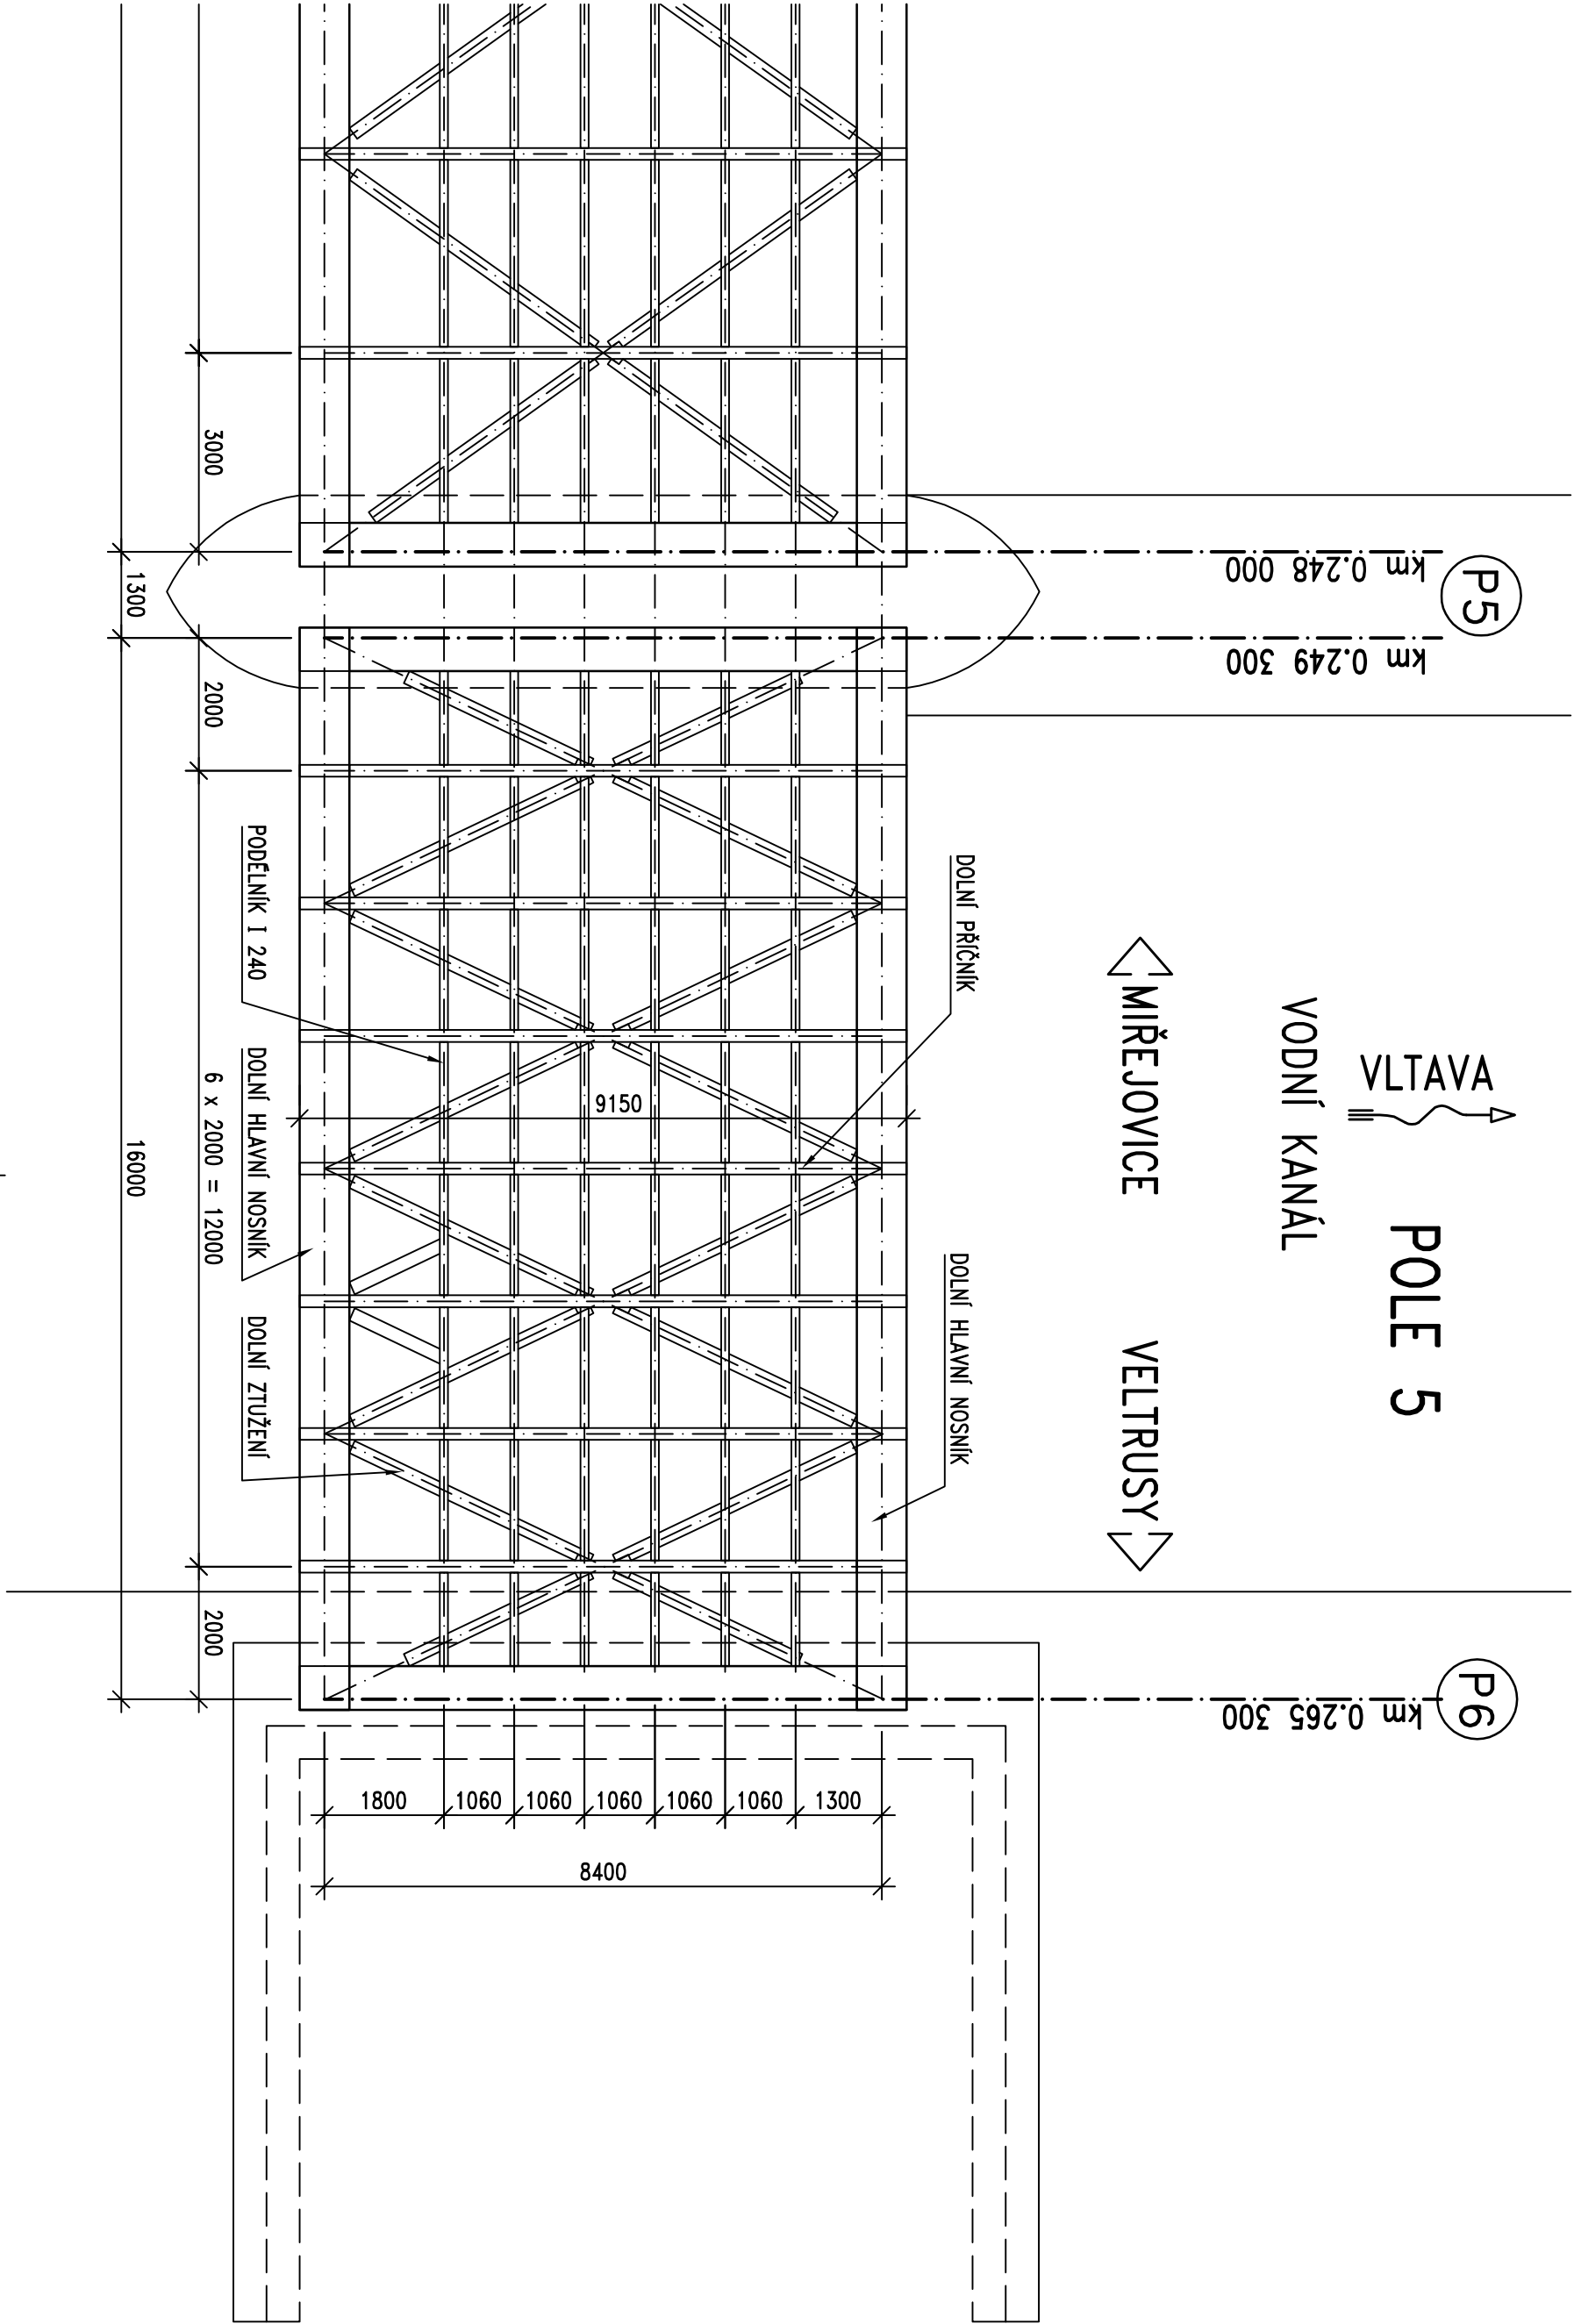

Výškový systém:

Bpv

Soutřadnicový systém:

S-JTSK

Číslo zakázky:	12 231 00	HIP:	
Schválil:	Ing. Václav HVIŽDAL	Zodp. projektant:	Ing. Tomáš MIČKA
Tech. kontrola:	Ing. Petr KOMANEC	Vypracoval:	Vladimír OTRADOVEC
244062244, plo@pontex.cz	Konec	244062242, voř@pontex.cz	Průběh
		PONTEx S.R.O.® Praha 4, Bazová 1658, 147 14 tel: +420 24462215 fax: +420 24461038	

Objednatel:	POVODÍ VLTAVY státní podnik	Obec:	VELTRUSY	Kraj:	STŘEDOČESKÝ
Akce:	VD MĚŘJOVICE – SILNIČNÍ MOST SPOJENÝ S JEZEM PŘES ŘEKU VLTAVU U MĚŘJOVIC	Datum:	02/2013	Stupeň:	TP
Průběh:	PŮDORYS – POLE 5 DOLNÍ ZTUŽENÍ	Souprava:	Č. přílohy		D.21