

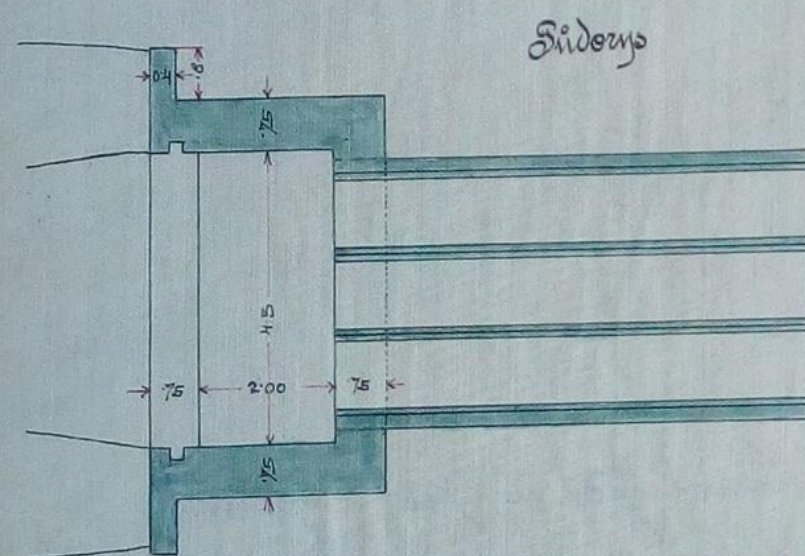



Shyba pod mljnskim potokom
v Kerce.
Sodelni iz-

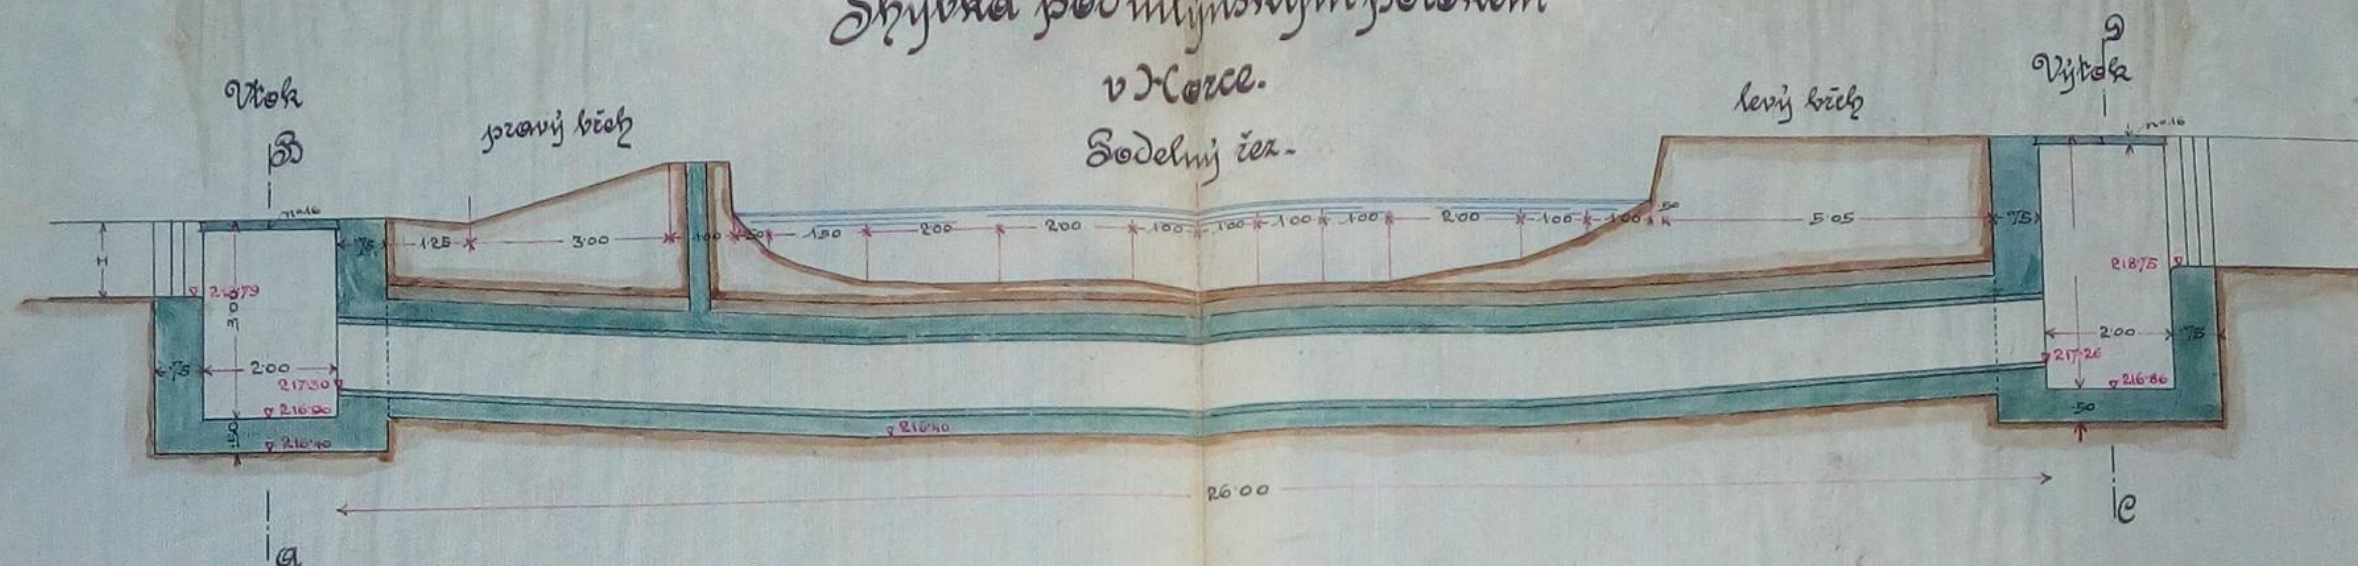



ଶିଖର ୨-୩

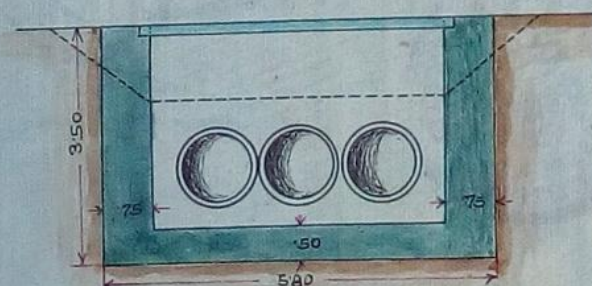


Obličný řez

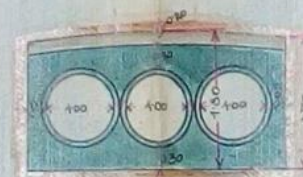

Príloha 1: 100

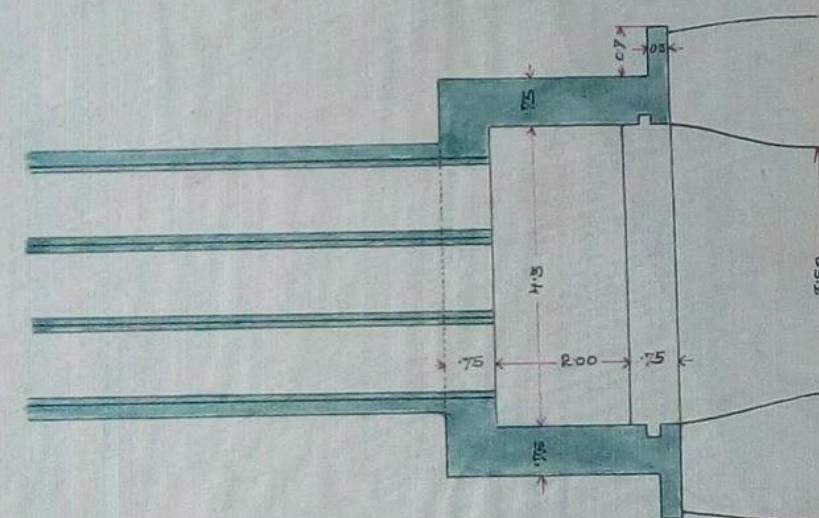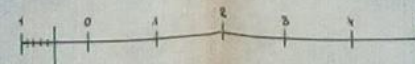

Ex C-9

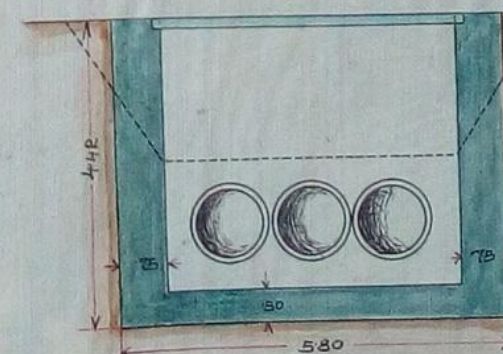

A. Henning

Gustav Lettensky