
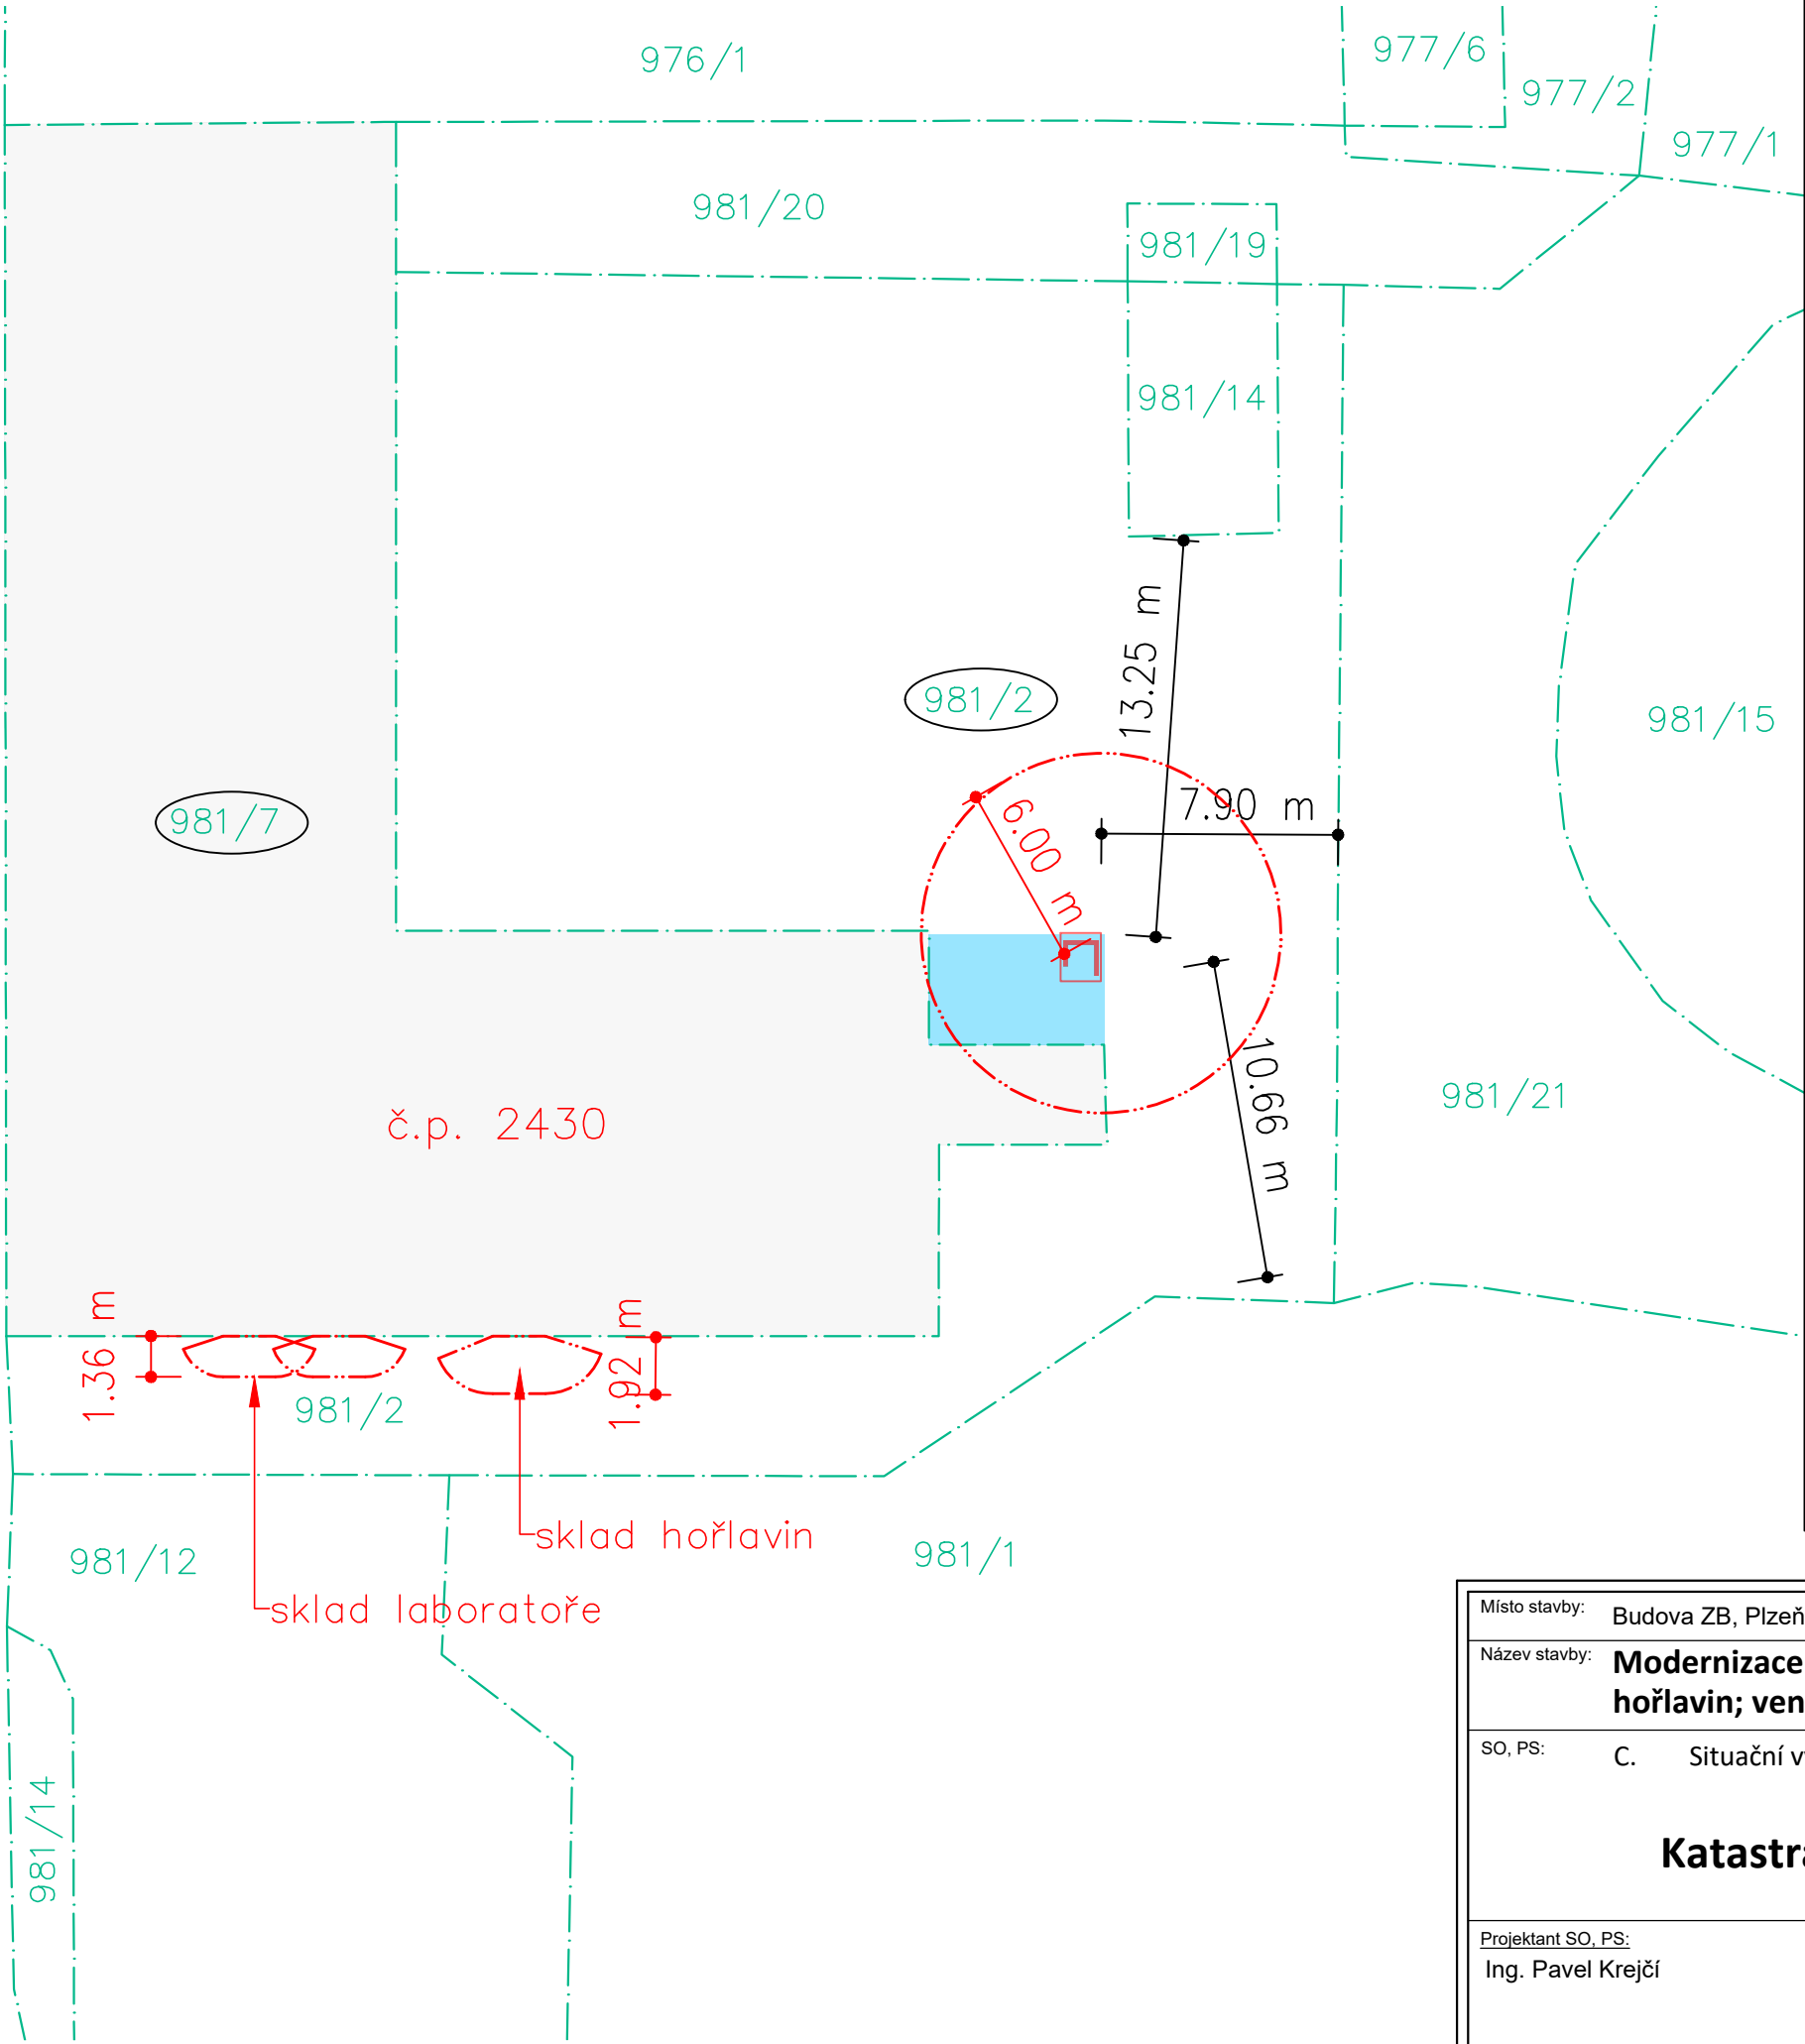


Katastrální situace; M1:250

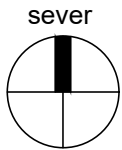

LEGENDA

- Katastrální území: Plzeň; 721981
- hranice parcel
 - xxx/y dotčený pozemek stavbou, stavebními úpravami
 - stávající budova státního podniku Povodí Vltavy
 - stávající oplocená odpařovací stanice dusíku
 - navrhované stanoviště pro zásobníky vodíku
 - požárně nebezpečný prostor
místnosti L007 - sklad hořlavin
místnosti L009 - sklad laboratoře (tlakové nádoby)
venkovních zásobníků vodíku

Paré:

Místo stavby:	Budova ZB, Plzeň	Katastrální území:	Plzeň	Hlavní projektant:	
Název stavby:	Modernizace stanice technických plynů a skladu hořlavin; venkovní zásobníky vodíku			Ing. Pavel Krejčí Rabštejská 19 323 00 Plzeň	
SO, PS:	C. Situační výkresy			Objednatel:	
Katastrální situační výkres				Povodí Vltavy, státní podnik Holečkova 3178/8 150 00 Praha	
Projektant SO, PS:		Vypracoval:		Stupeň:	DPS
Ing. Pavel Krejčí		Ing. Pavel Krejčí		Datum:	7/2020
		Zodpovědný projektant:		Měřítko:	1:250
		Ing. Pavel Krejčí		Pořadové číslo:	
				C.4	