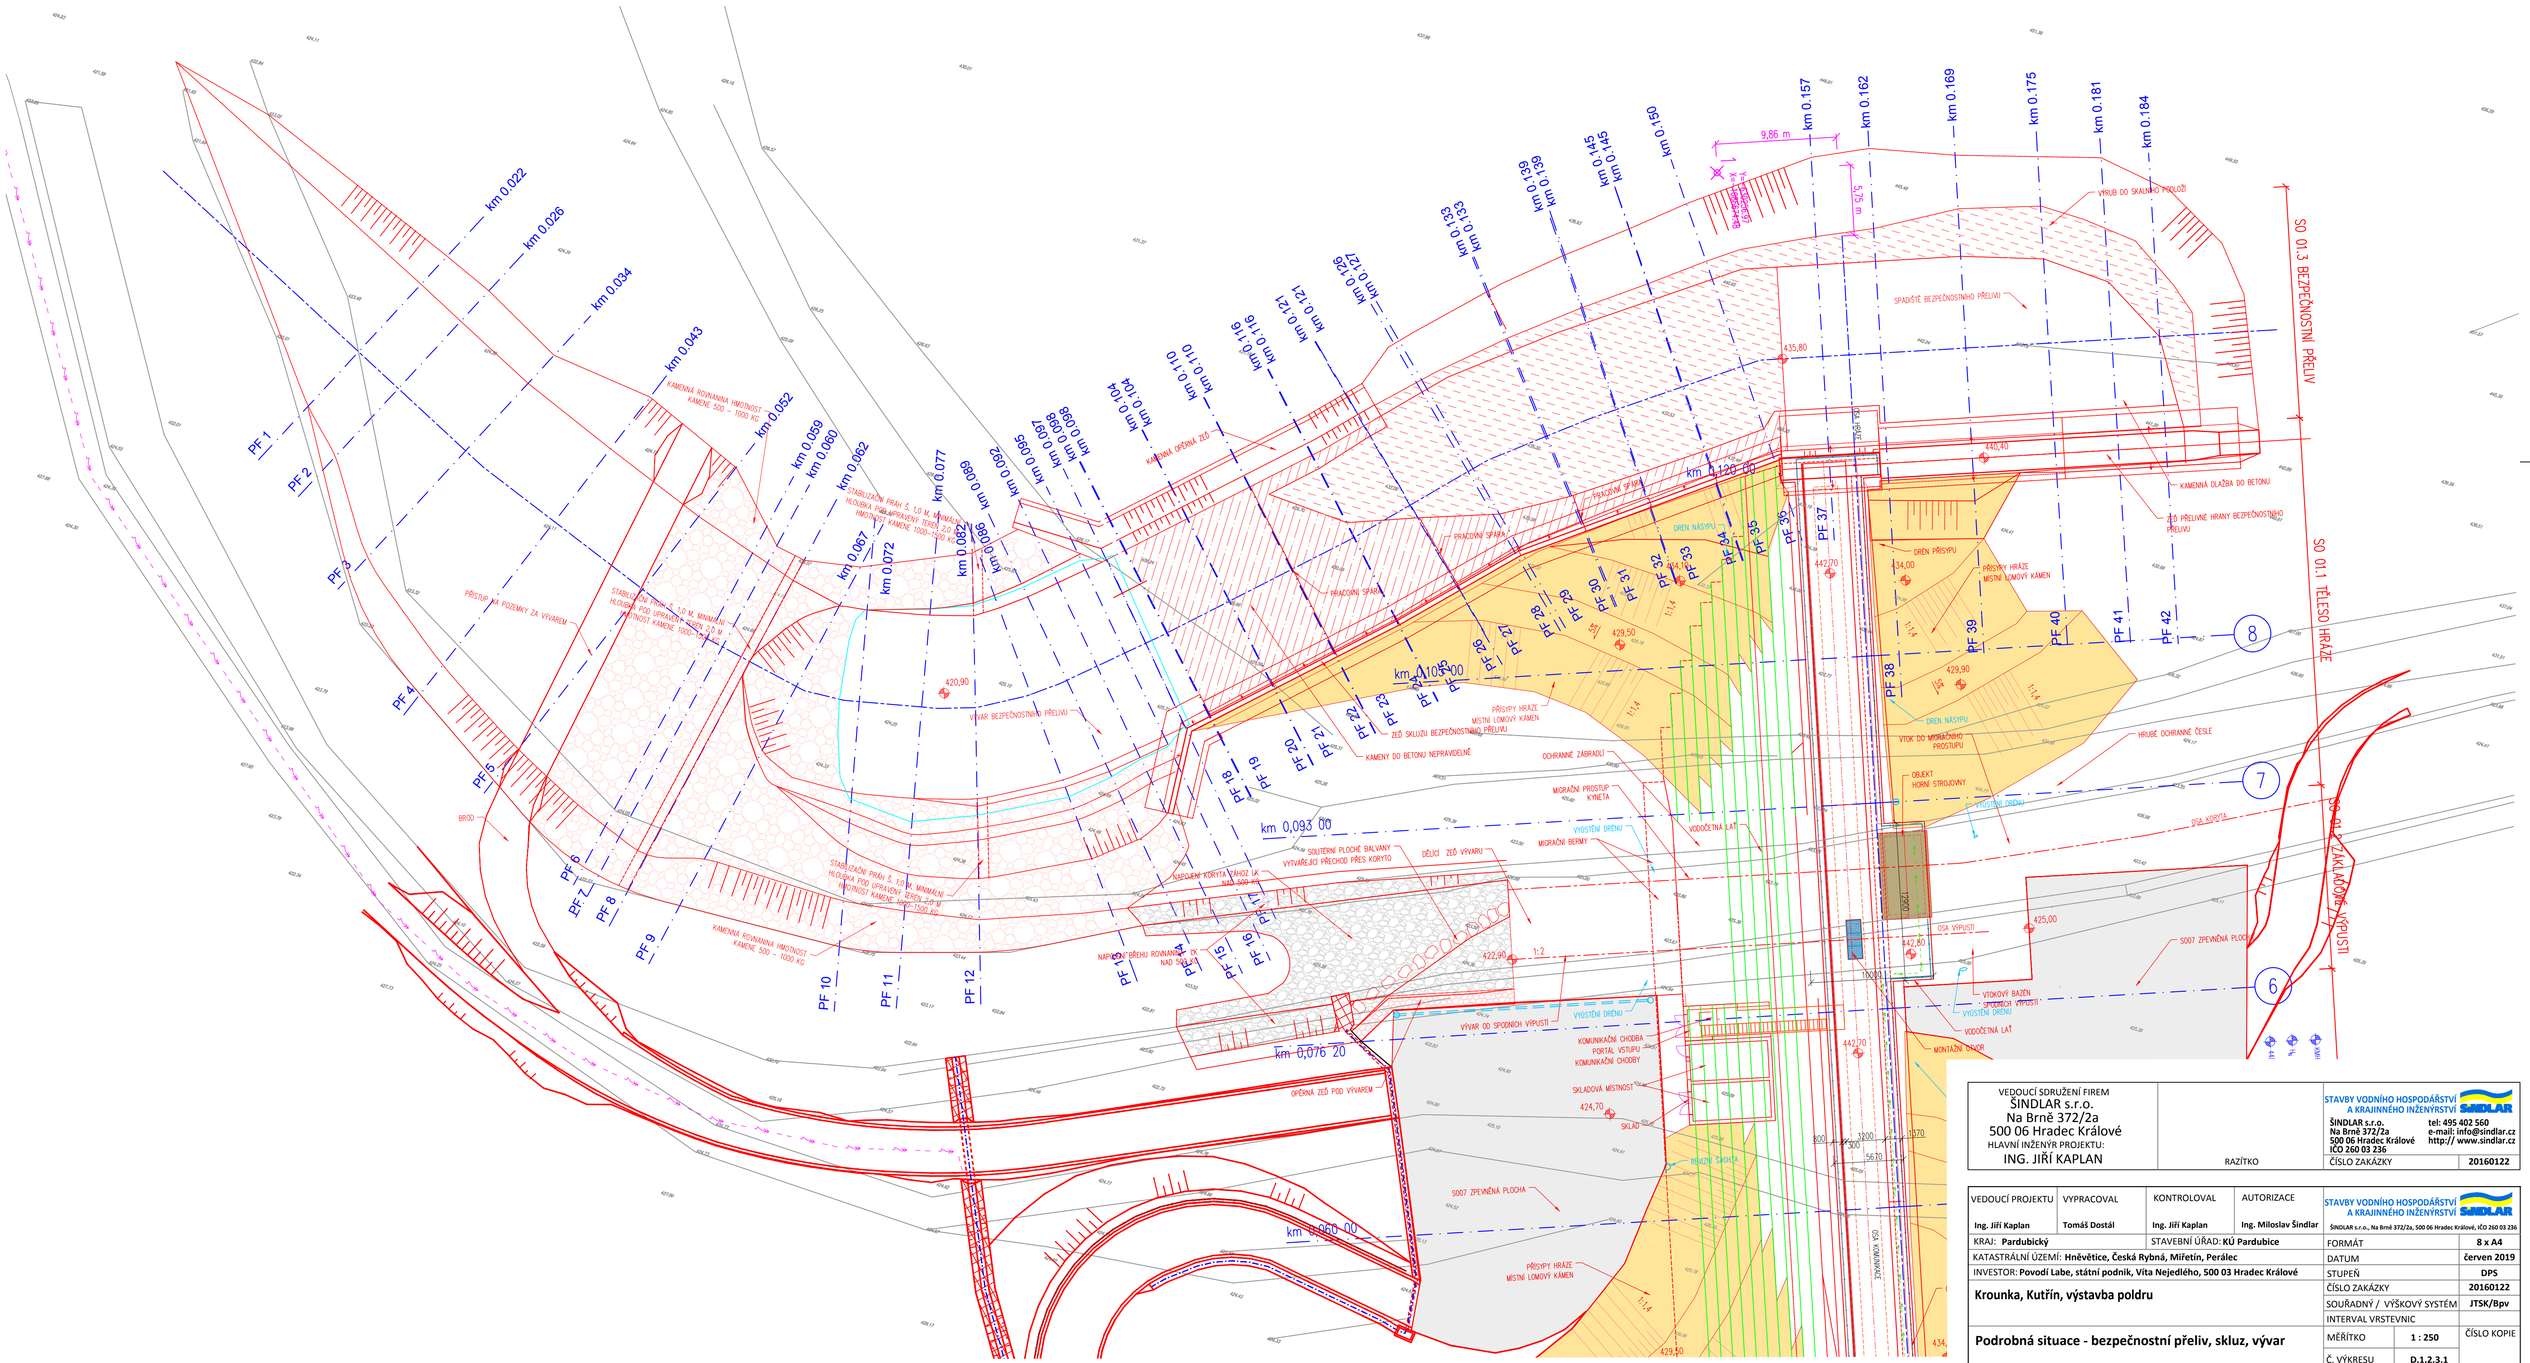

VEDOUCÍ SDRUŽENÍ FIREM ŠINDLAR s.r.o. Na Brně 372/2a 500 06 Hradec Králové HLAVNÍ INŽENÝR PROJEKTU: ING. JIŘÍ KAPLAN	RAZÍTKO	STAVBY VODNÍHO HOSPODÁŘSTVÍ A KRAJINNÉHO INŽENÝRSTVÍ ŠINDLAR s.r.o., Na Brně 372/2a, 500 06 Hradec Králové, IČO 260 03 236 ŠINDLAR s.r.o. Na Brně 372/2a 500 06 Hradec Králové IČO 260 03 236 tel: 495 402 560 e-mail: info@sindlar.cz http:// www.sindlar.cz ČÍSLO ZAKÁZKY: 20160122

VEDOUCÍ PROJEKTU	VYPRACOVAL	KONTROLOVAL	AUTORIZACE	STAVBY VODNÍHO HOSPODÁŘSTVÍ A KRAJINNÉHO INŽENÝRSTVÍ
Ing. Jiří Kaplan	Tomáš Dostál	Ing. Jiří Kaplan	Ing. Miloslav Šindlar	ŠINDLAR s.r.o., Na Brně 372/2a, 500 06 Hradec Králové, IČO 260 03 236

KRAJ: **Pardubický**	STAVEBNÍ ÚŘAD: **KÚ Pardubice**	FORMÁT	**8 x A4**
KATASTRÁLNÍ ÚZEMÍ: **Hněvětice, Česká Rybná, Miřetín, Perálec**		DATUM	**červen 2019**
INVESTOR: **Povodí Labe, státní podnik, Víta Nejedlého, 500 03 Hradec Králové**		STUPEŇ	**DPS**
Krounka, Kutřín, výstavba poldru		ČÍSLO ZAKÁZKY	**20160122**
		SOUŘADNÝ / VÝŠKOVÝ SYSTÉM	**JTSK/Bpv**
		INTERVAL VRSTEVNIC	
Podrobná situace - bezpečnostní přeliv, skluz, vývar	MĚŘÍTKO: **1 : 250**	ČÍSLO KOPIE	
	Č. VÝKRESU: **D.1.2.3.1**		

Tiskový formát (M) x 470 mm