

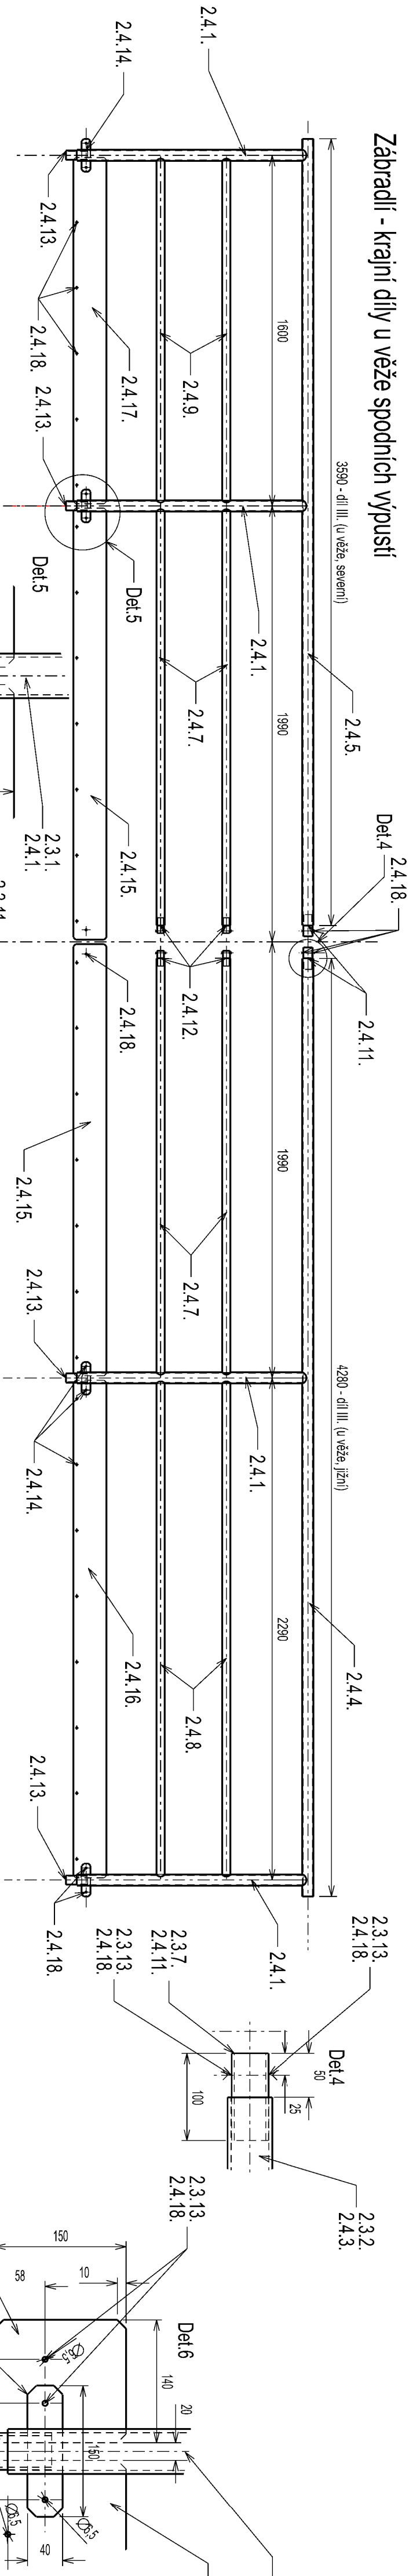
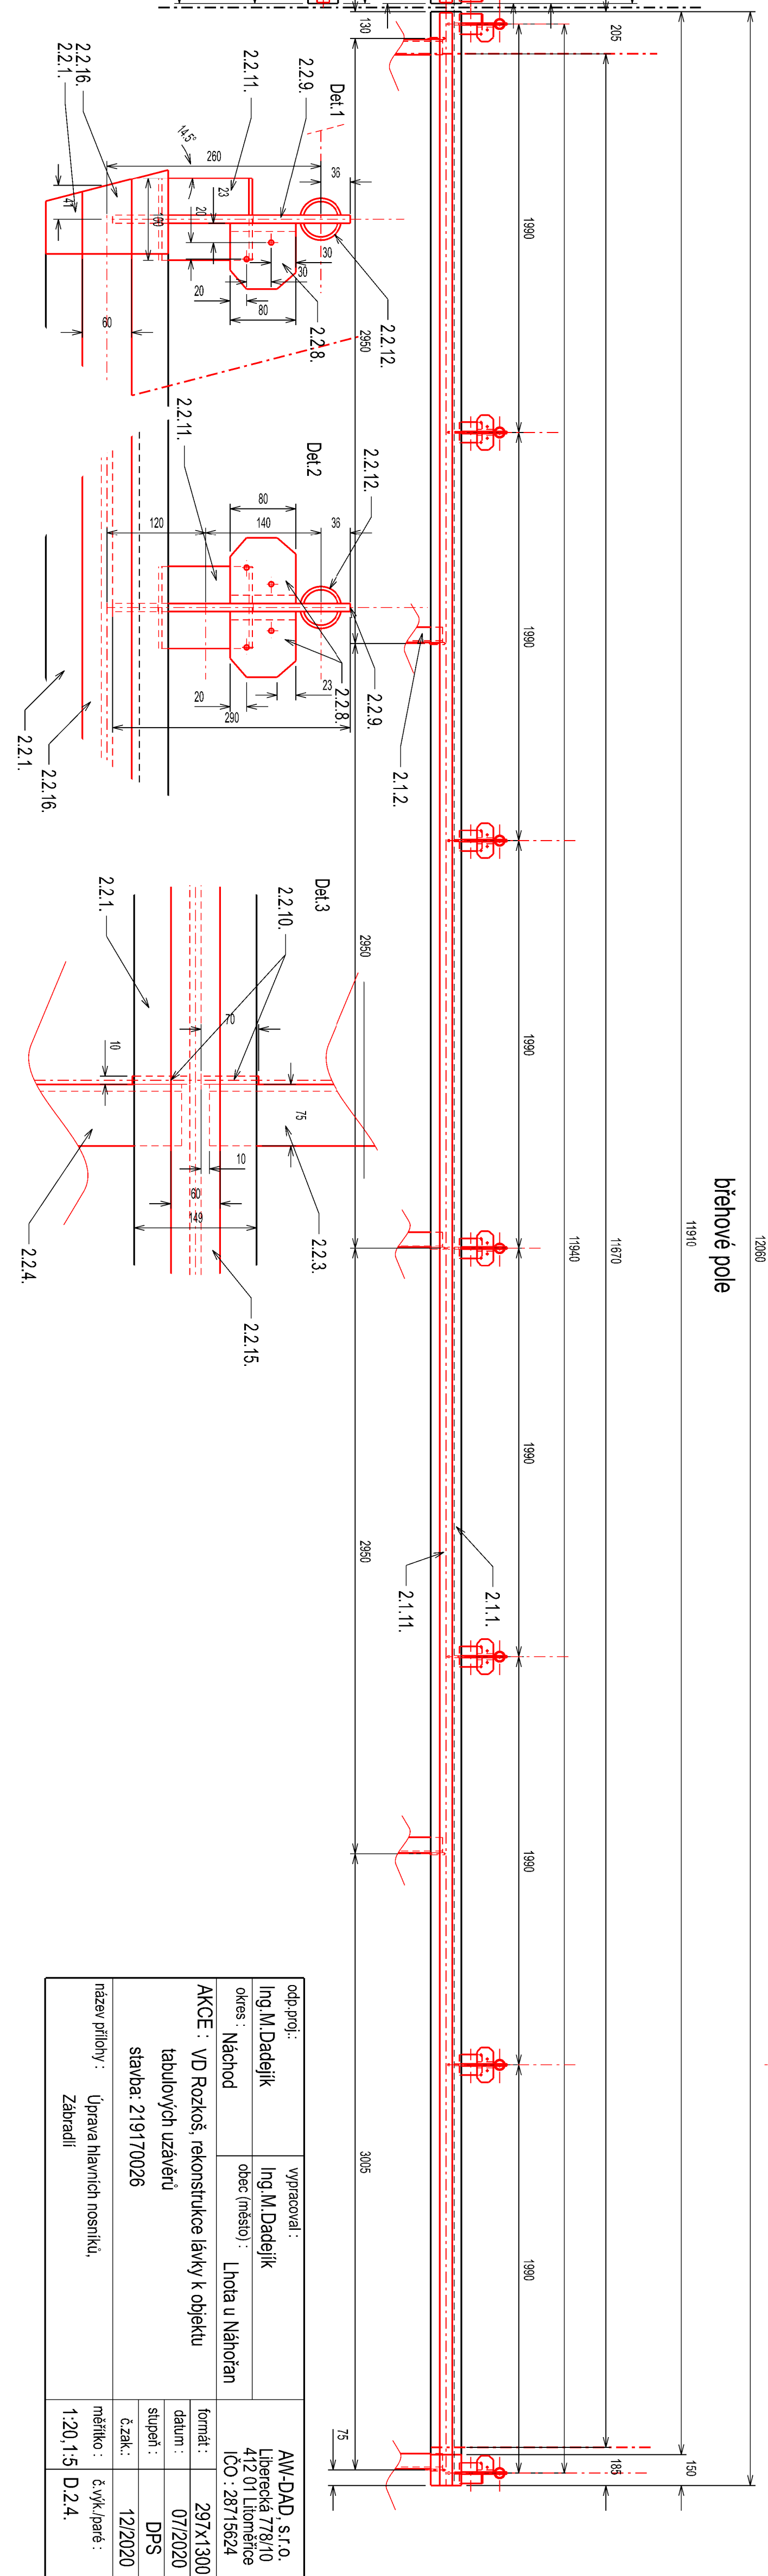
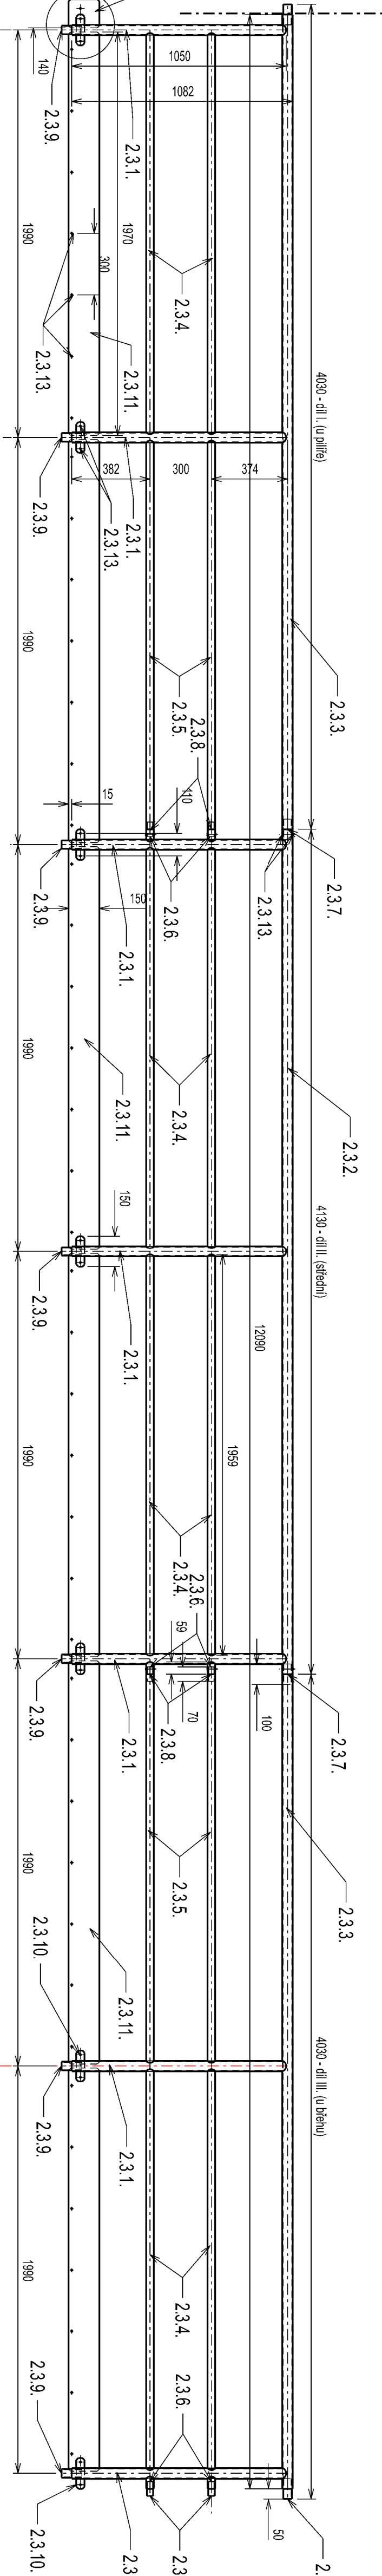


Zábradlí - krajní díly u věže spodních výpustí

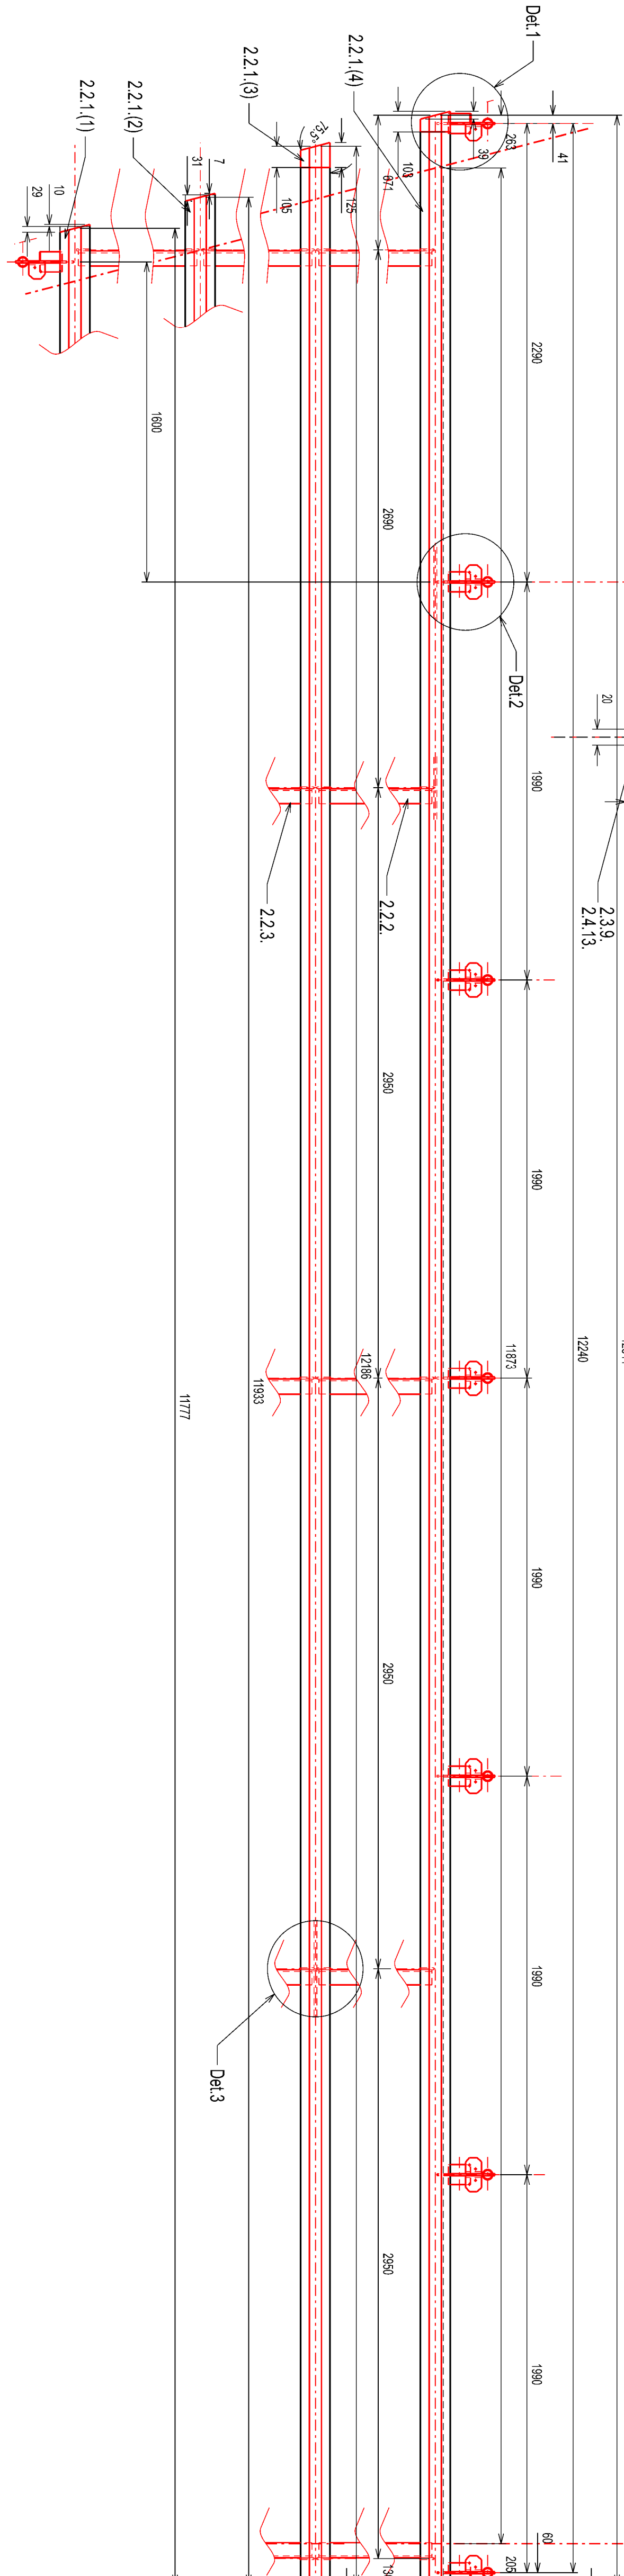

Úpravy hlavních nosníků

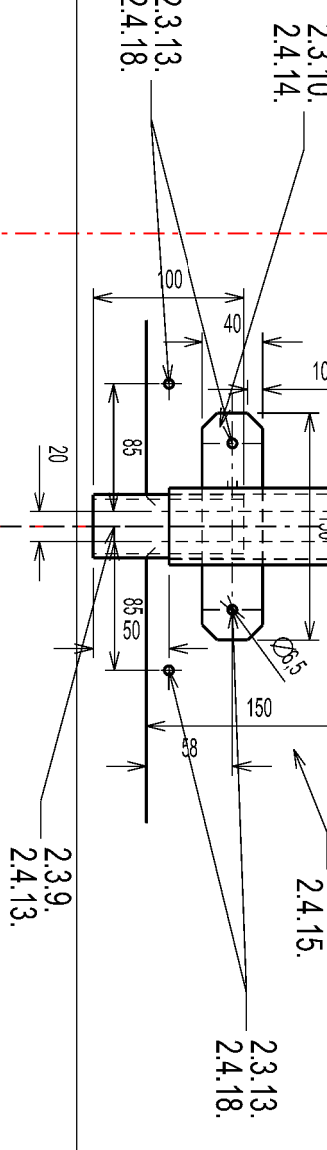

odp. prof.:	vypracoval:	AW-DAD, s.r.o.
Ing M.Dadejlik	Ing M.Dadejlik	Libeřecká 778/10
adres.:	obec (mesto):	412 01 Libeňovice
Náhod	Lhota u Náhrohan	ICO : 28715624
AKCE : VD Rozkoš, rekonštrukcie lávky k objektu tabulových uzáveru stavba: 219170026	formát :	297x1300
	datum :	07/20/2020
	stúpeň :	DPS
	č. zak.:	12/2020
názov piliny :	Úprava hlavných nosníku,	č.vyk./práre :
Zábradi		1:20, 1:5 D.24.