



VĚTEV VÝCHOD

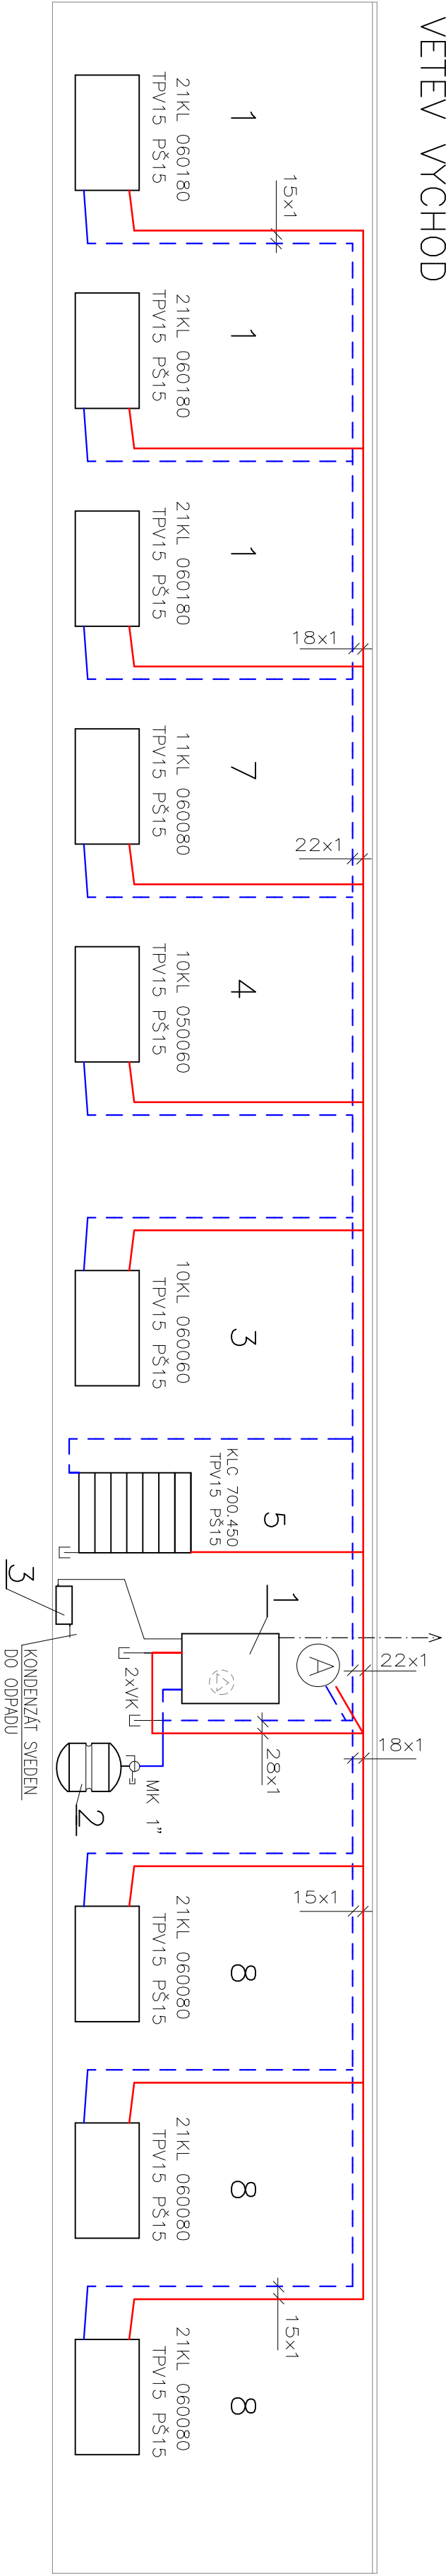

VĚTEV ZÁPAD

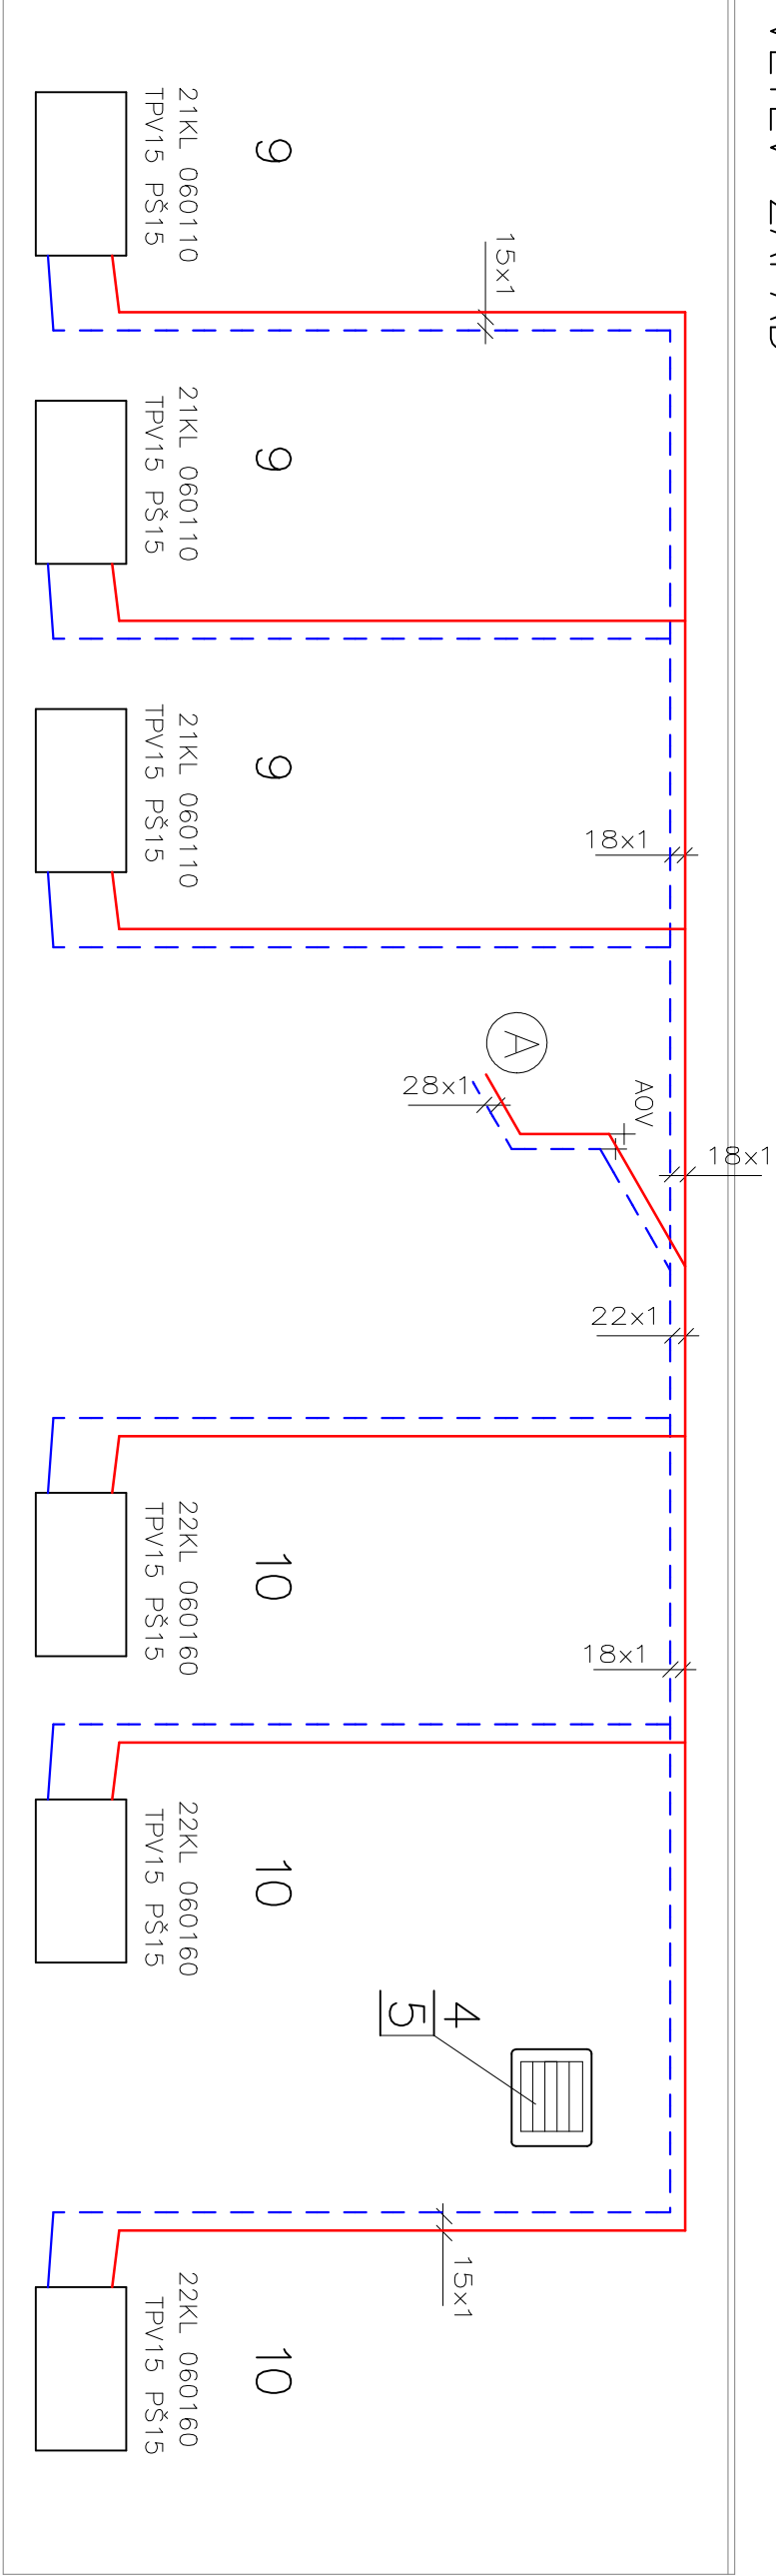

LEGENDA:

- 1 KONDENZAČNÍ KOTEL S OHŘEVEM TV 7,1–26,3 kW
- 2 EXPAZNZNÍ NÁDOBA 18 l
- 3 NEUTRALIZAČNÍ BOX
- 4 PLYNOVÝ OHŘÍVAČ VZDUCHU S UZAŘENOU SPALOVACÍ KOMOROU 15kW
- 5 SMĚŠOVACÍ KOMORA S FILTREM A PROTIDEŠŤOVOU ŽALUZIÍ
- OTOPNÉ TĚLESO PANELOVÉ
- OTOPNÝ ŽEBŘÍK
- ROZVODY VYTÁPĚNÍ
- KOAXIÁLNÍ ODKOUŘENÍ 100/60mm

FIRMA MÍKA		RUMJANCEVOVA 1231/13 460 01 LIBEREC 1	
Zodp. zástupce: Ladislav Míka – osvědčení o autorizaci č.25697			

ZODPOVĚDNÝ PROJEKTANT	VYPRACOVAL	KRESLIL
Lad Míka	Lad Míka	Lad Míka
Místo stavby: Jobhoroc, n.N.–Rynovce, poz.460/1	ARCHIV: 17112	
INVESTOR: POKOJ LBE, s.p. s.r.l. Hradec Králové	DATA: 11/2017	
NAZEV AKCE: OBJEKT 23 VCEÚČELOVÝ OBJEKT POUODNÍHO	FORMÁT: 2 A4	
DVORA Z3 – HALA SKLAD NÁSTROJÁRNA	STUPĚN: DP	
NAZEV VÝKRESU: VYTÁPĚNÍ – SCHEMA ZAPOJENÍ	ZAK.ČÍSLO: 17112	
	Č.VÝKRESU: T2	