



  483 311 946

Lhota-Stavitelství  
Bohumil Lhota a Ing. Vít Lhota  
468 25 Zásada 311

Vaše značka:      Naše značka:      Vyřizuje:      Místo, den:  
2016      M. Halama      V Jablonci nad Nisou; 9.3.2016

**Věc:** Žádost o vyjádření pro územní a stavební řízení – souhlas a výskyt IS k projektu pro UR halového objektu; pro akci: „**Objekty Z3, víceúčelový objekt povodňového dvora Z3 – hala, sklad, nástrojárna**“.

Stanovisko za středisko veřejné osvětlení - Technické služby Jablonec nad Nisou, s.r.o.

Tímto dopisem Vám oznamujeme, že k výše uvedené stavbě dle předložené projektové dokumentace nemáme připomínky.

V případě nejasností jsme připraveni zodpovědět Vaše případné dotazy.


S pozdravem

Miroslav Halama  
Vedoucí střediska VO

Organizace je zapsána v OR u Krajského soudu v Ústí nad Labem, oddíl C, vložka 19806

e-mail : [tsj@tsj.cz](mailto:tsj@tsj.cz)  
web : [www.tsj.cz](http://www.tsj.cz)

IČ : 254 75 509  
DIČ : CZ 254 75 509

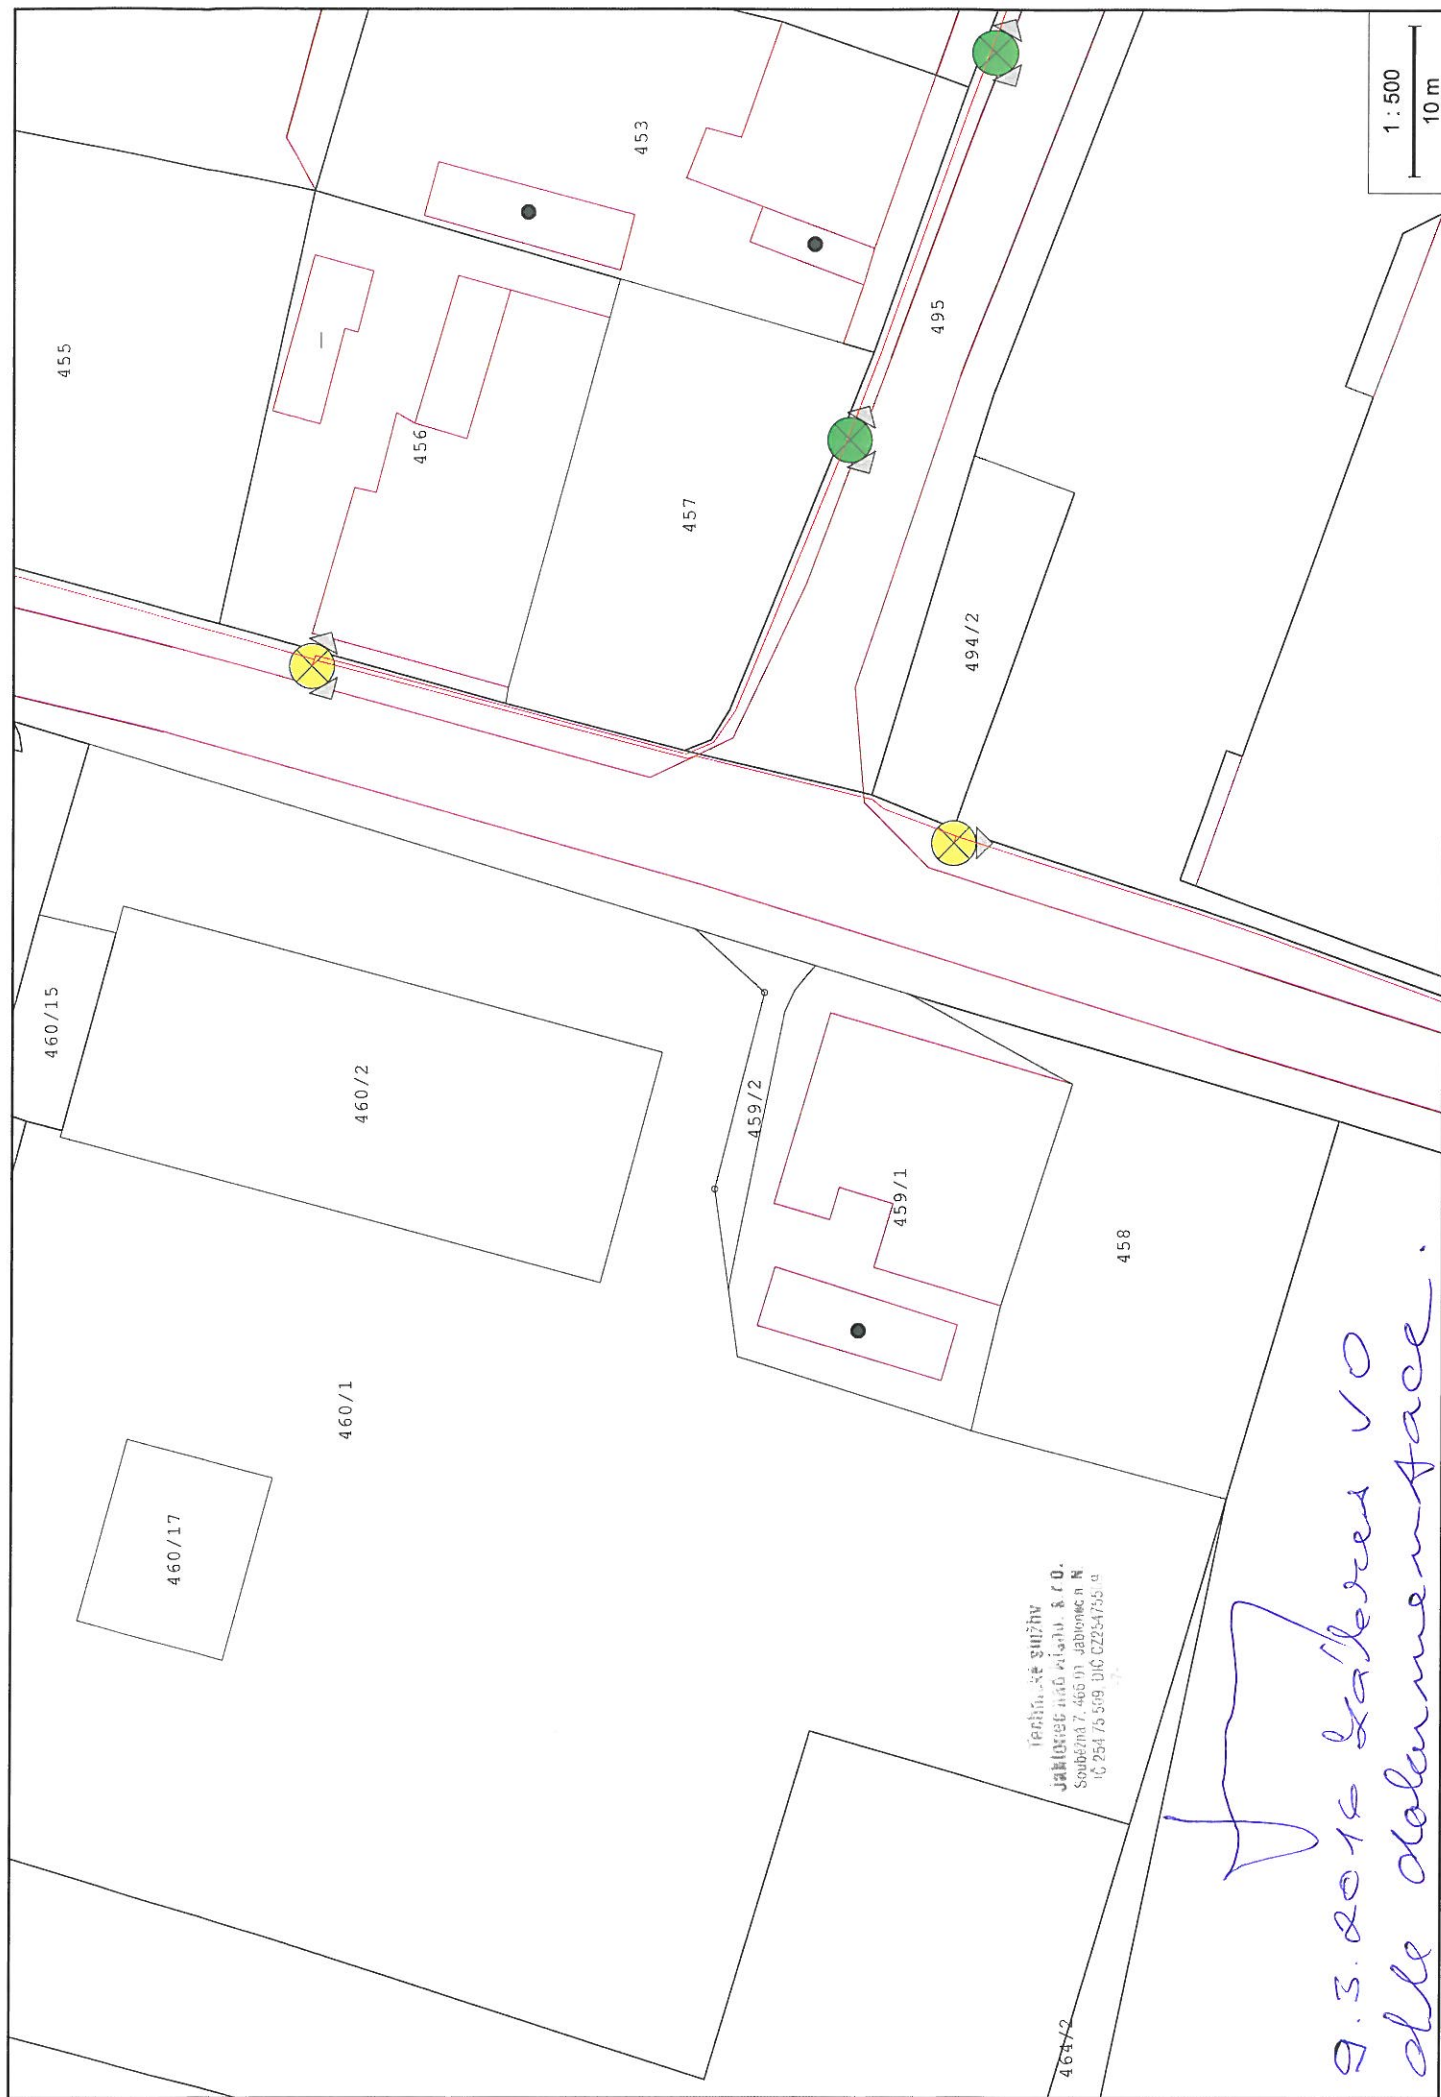

9.3.2016 zakresleno  
dle dokumentace.