




OPRAVA DILATAČNÍCH SPÁR
OPRAVA TYP 1

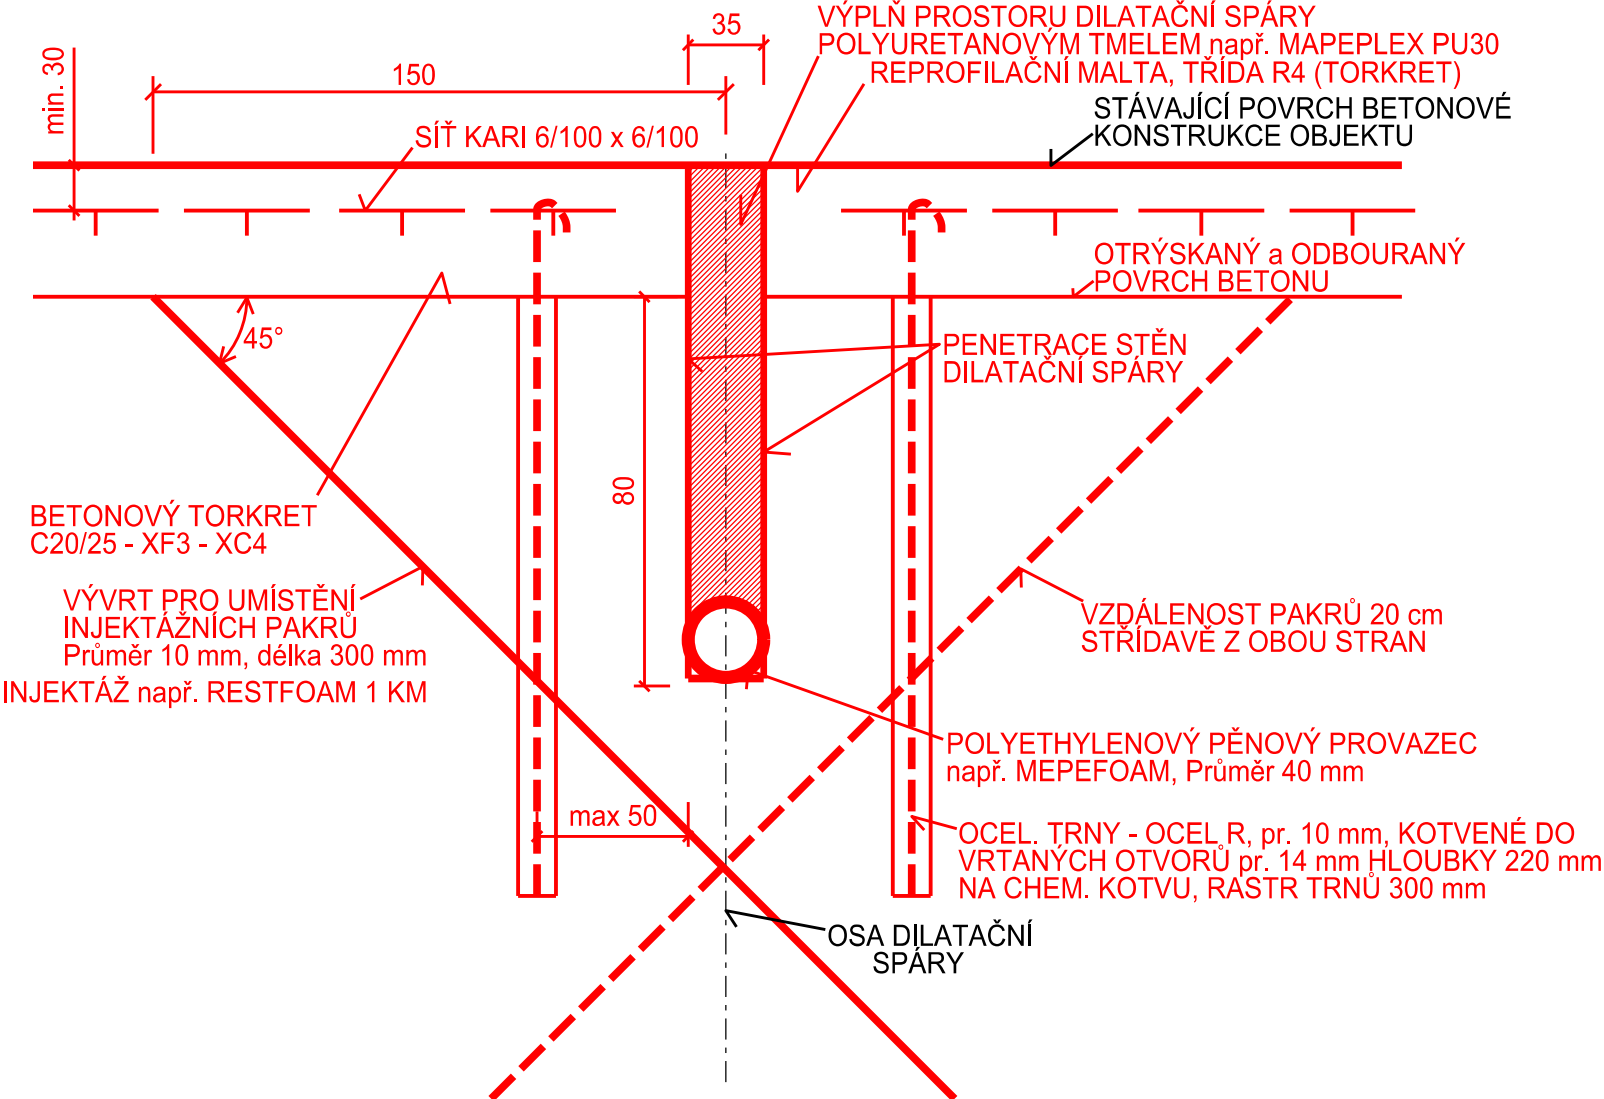

ODSEKÁNÍ a VÝPLŇ PRASKLIN
OPRAVA TYP 2

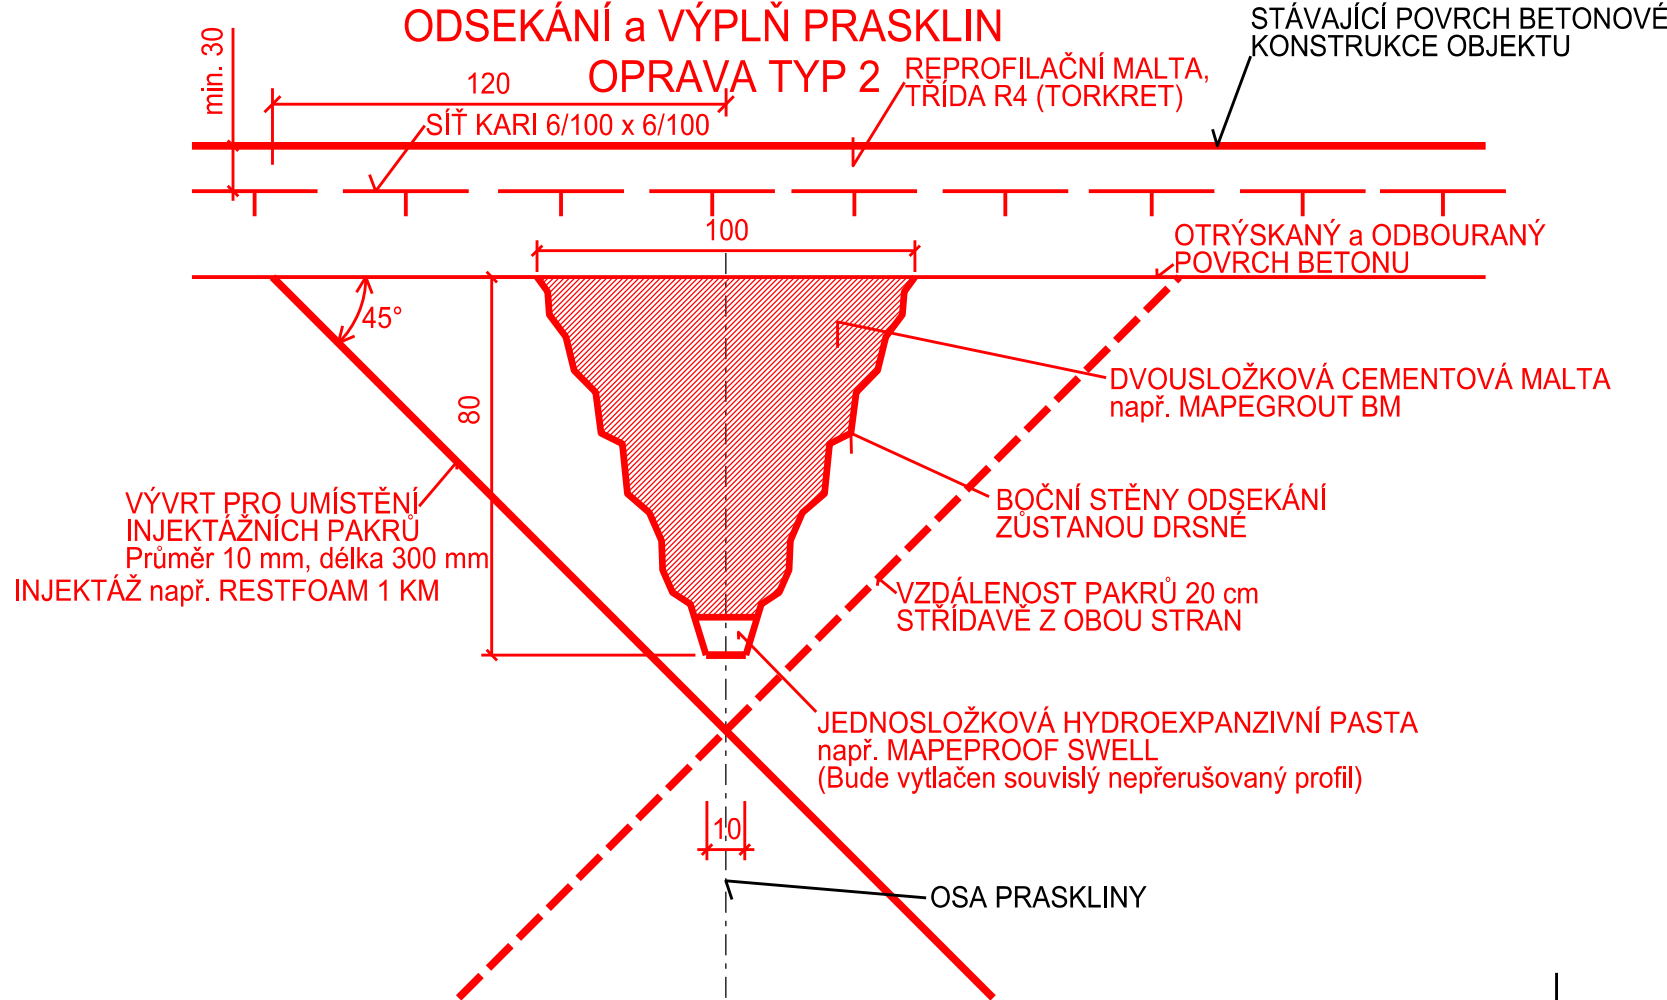

OPRAVA SPÁRY NA STYKU KAMENOŘEZY
OPRAVA TYP 3

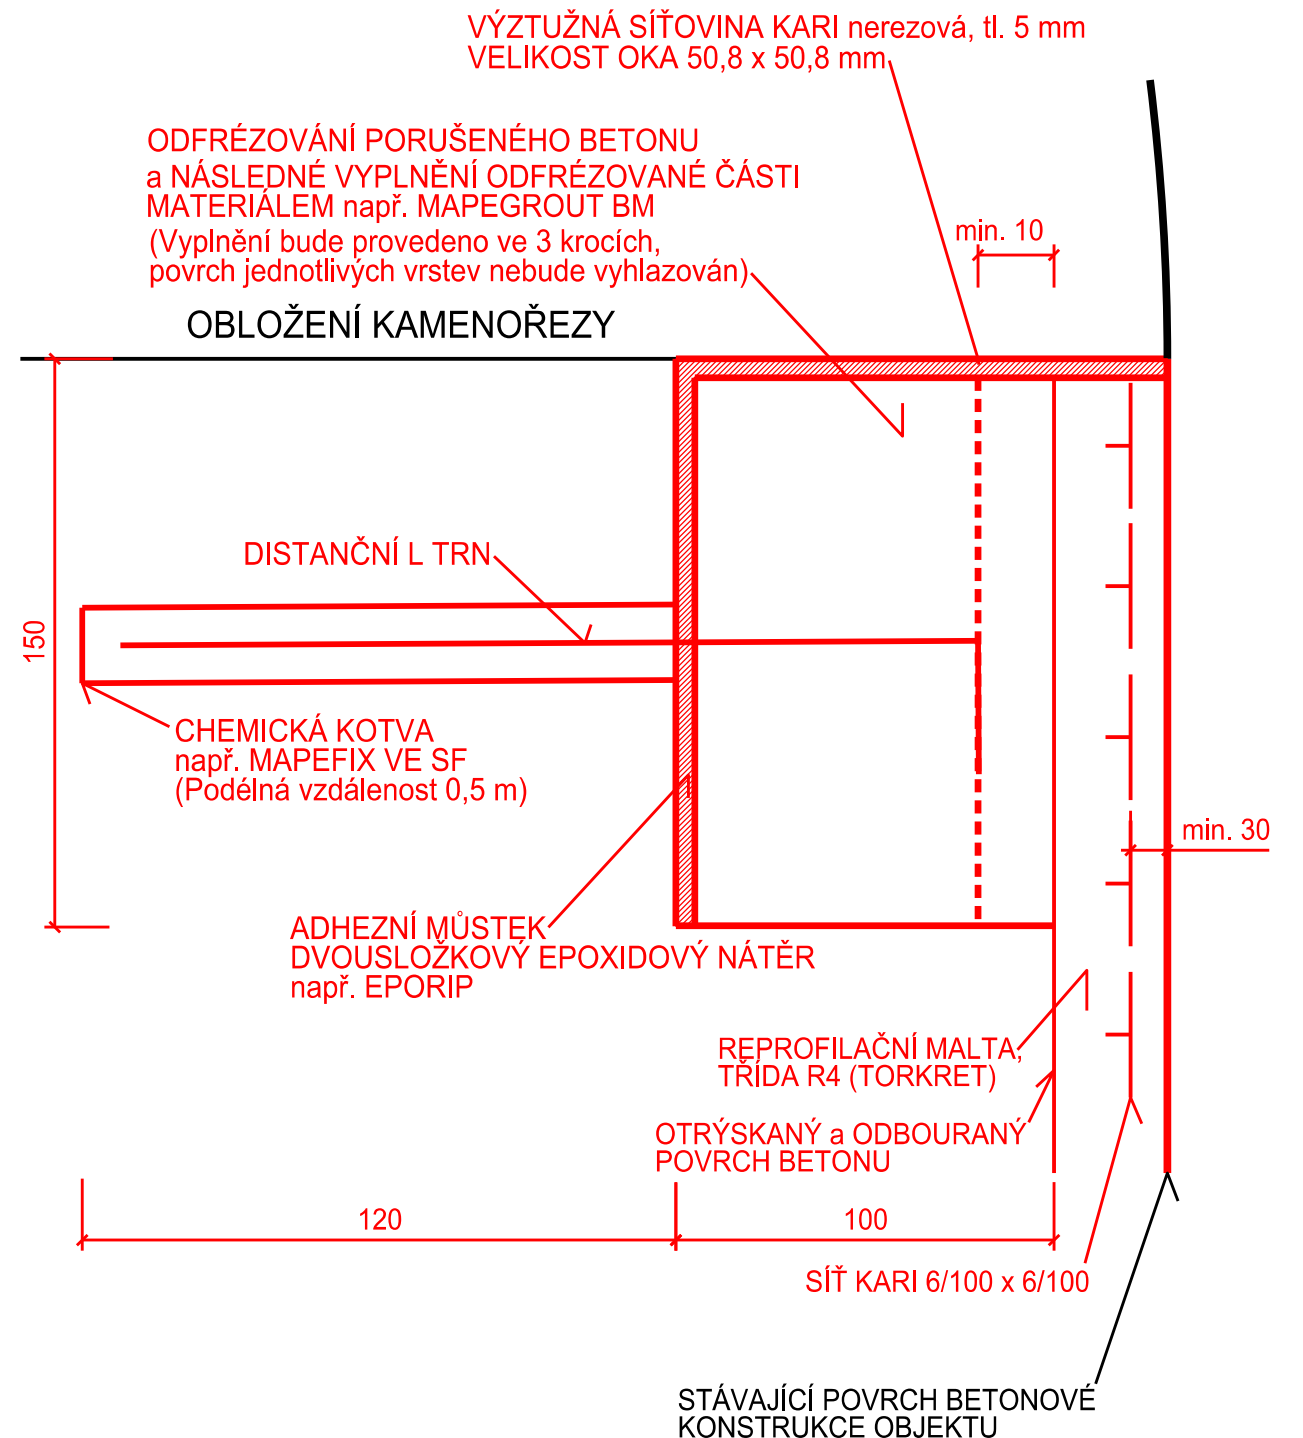

Kótováno v milimetrech

Výškový systém: Balt po vyrovnání

Souř. systém : JTSK

AKCE:	VD VÝROVICE, SANACE BETONŮ A DILATAČNÍ SPÁRY VE SPADIŠTI		AGROPROJEKT PSO s.r.o. Slavičkova 1b, 638 00 BRNO Tel. 545 19 32 78 Fax 545 22 22 61
KAT. ÚZEMÍ:	VÝROVICE	AUTORIZ. INŽENÝR:	Ing. J. HERMANY
OBEC:	VÝROVICE	VED. PROJEKTANT:	Ing. J. HERMANY
KRAJ:	JIHOMORAVSKÝ	PROJEKTANT:	Ing. T. RYL, Ph. D.
OBJEDNATEL:	POVODÍ MORAVY, s. p., DŘEVAŘSKÁ 11, BRNO	STUPEŇ:	PD PRO OHLÁŠENÍ A REALIZACI STAVBY
OBSAH:	VZOROVÉ VÝKRESY OPRAV - DETAILS	Č. ZAKÁZKY:	105 - 2989 - 18
		DATUM:	05/2018
		MĚŘÍTKO:	1 : 2
		PŘÍLOHA:	D.4