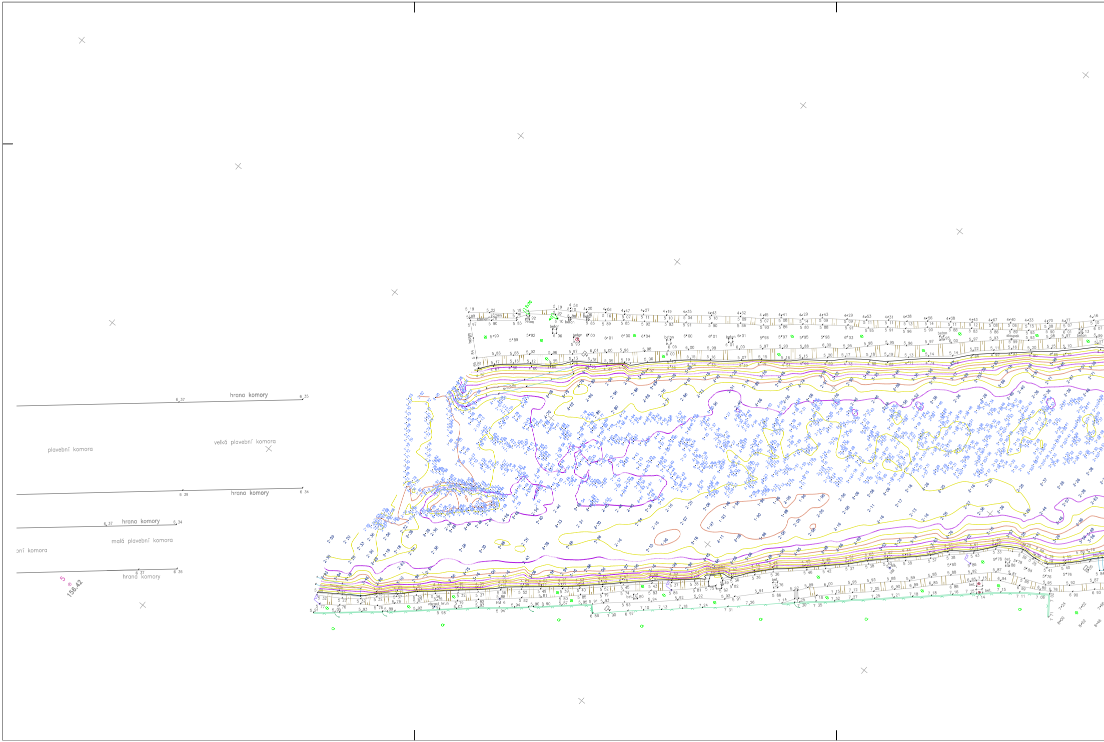
hrana komory
6 37
6 35
plavební komora
velká plavební komora
hrana komory
6 39
6 34
6 37
hrana komory
6 34
malá plavební komora
oní komora
6 37
hrana komory
6 36
5
156.42
beton
sloupek
vázací kruh
bet.

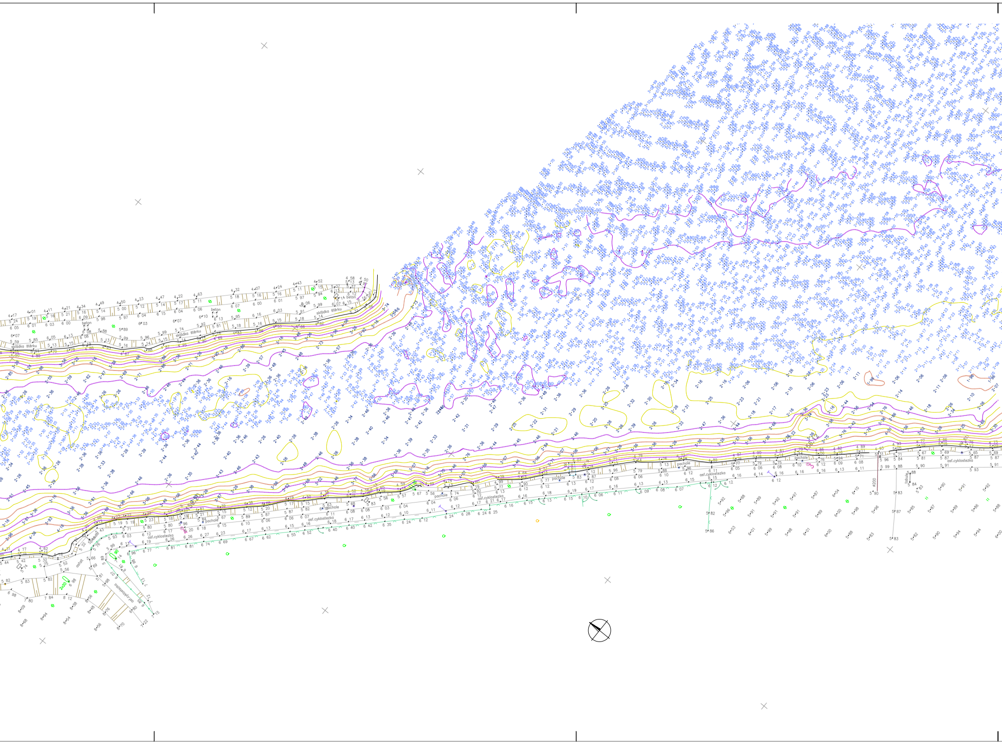
skládka štěrku
beton
pachole
asf.cyklostezka
asfalt

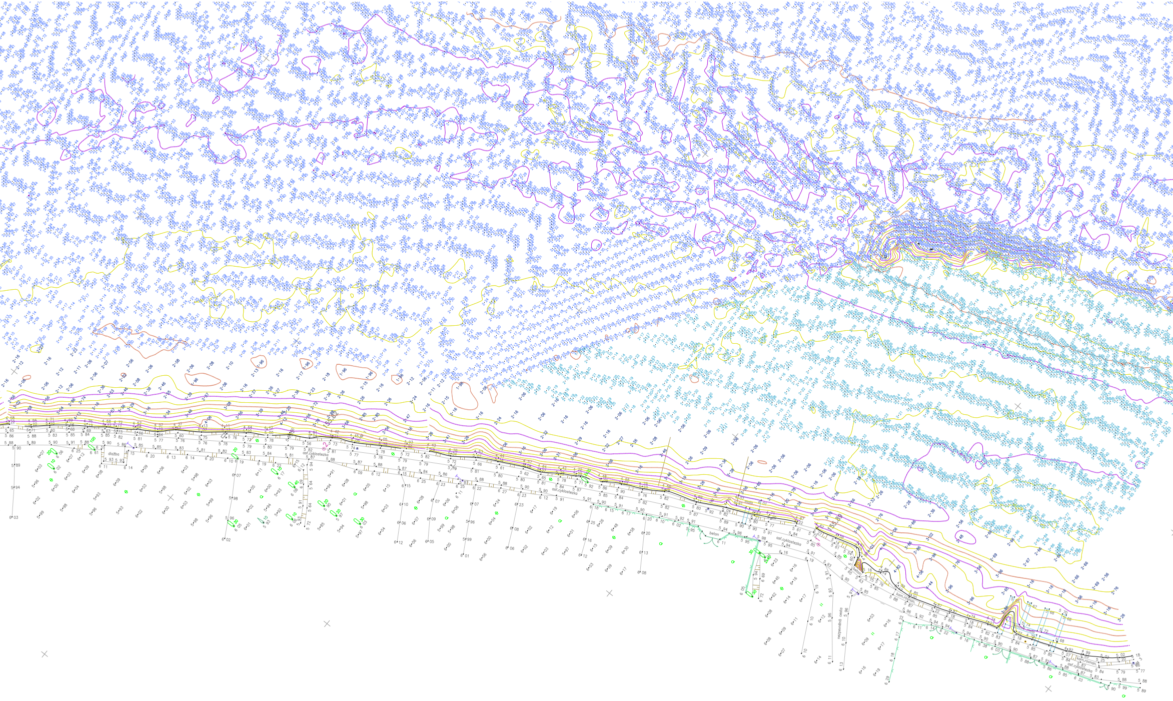
asf.cyklostezka
dlažba
beton
molo
kovové molo
nezpevněná cesta
kam.rovnan.
155.89

VÝŠKOVÝ SYSTÉM BPV		SOUŘADNICOVÝ SYSTÉM JTSK
GEODETICKÉ PODKLADY	GEMA – GEODETICKÉ PRÁCE Frostova 340, 109 00 Praha 10	M: 720 363 203, T: 274 868 581
MĚŘIL: ING. KATEŘINA JAROŠOVÁ	VYPRACOVAL: VLADIMÍR JAROŠ	VEDOUCÍ GEODET: VLADIMÍR JAROŠ
NÁZEV ZAKÁZKY: PLAVEBNÍ KOMORA DOLNÍ BEŘKOVICE, DOLNÍ A HORNÍ REJDA		
DRUH VÝKRESU: POLOHOPISNÝ A VÝŠKOPISNÝ PLÁN		OKRES: MĚLNÍK ČÍSLO ZAKÁZKY: 18/14/J MĚŘÍTKO: 1:500 DATUM: 7.2014

ŘVCČR

Výškový systém Balt p.v.

Souřadný systém S-JTSK

6			
5			
4			
3			
2			
1			
REVIZE	POPIS	DATUM	SCHVÁLIL

Sweco Hydroprojekt a.s. Ústředí Praha Táborská 31, 140 16 Praha 4; praha@sweco.cz; www.sweco.cz				SWECO Sustainable engineering and design		
VYPRACOVAL	Ing. Kaňkovský	HIP	Ing. Kaňkovský	T. KONTROLA	Ing. Holý	
PROJEKTANT	Jaroš	ŘEDITEL DIVIZE	Ing. Moravec, Ph.D.	DATUM	02.2015	
OBJEDNATEL	Česká republika - Ředitelství vodních cest ČR			OKRES	Mělník	
AKCE: Modernizace rejd plavební komory Dolní Beřkovice				ČÍSLO ZAKÁZKY	11 4182 0100	
				STUPEŇ	DUR	
				FORMÁT	9A4	
				MĚŘÍTKO	1:500	
				ARCHIVNÍ ČÍSLO	009048/14/1	
ČÁST STAVBY				SO/PS		
PŘÍLOHA: Geodetické zaměření lokality - horní rejda				ČÍSLO PŘÍLOHY	A3.2	a 1

Tato dokumentace včetně všech příloh (s výjimkou dat poskytnutých objednatelem) je duševním vlastnictvím akciové společnosti Sweco Hydroprojekt a.s. Objednatel této dokumentace je oprávněn ji využít k účelům vyplývajícím z uzavřené smlouvy bez jakéhokoliv omezení. Jiné osoby (jak fyzické, tak právnické) nejsou bez předchozího výslovného souhlasu objednatele oprávněny tuto dokumentaci ani její části jakkoli využívat, kopírovat (ani jiným způsobem rozmnožovat) nebo zpřístupnit dalším osobám.

Poznámka: Podpisy zpracovatelů jsou připojeny pouze k výtisku číslo 01 nebo originálu přílohy (matrici).