


PODÉLNÝ ŘEZ A - A

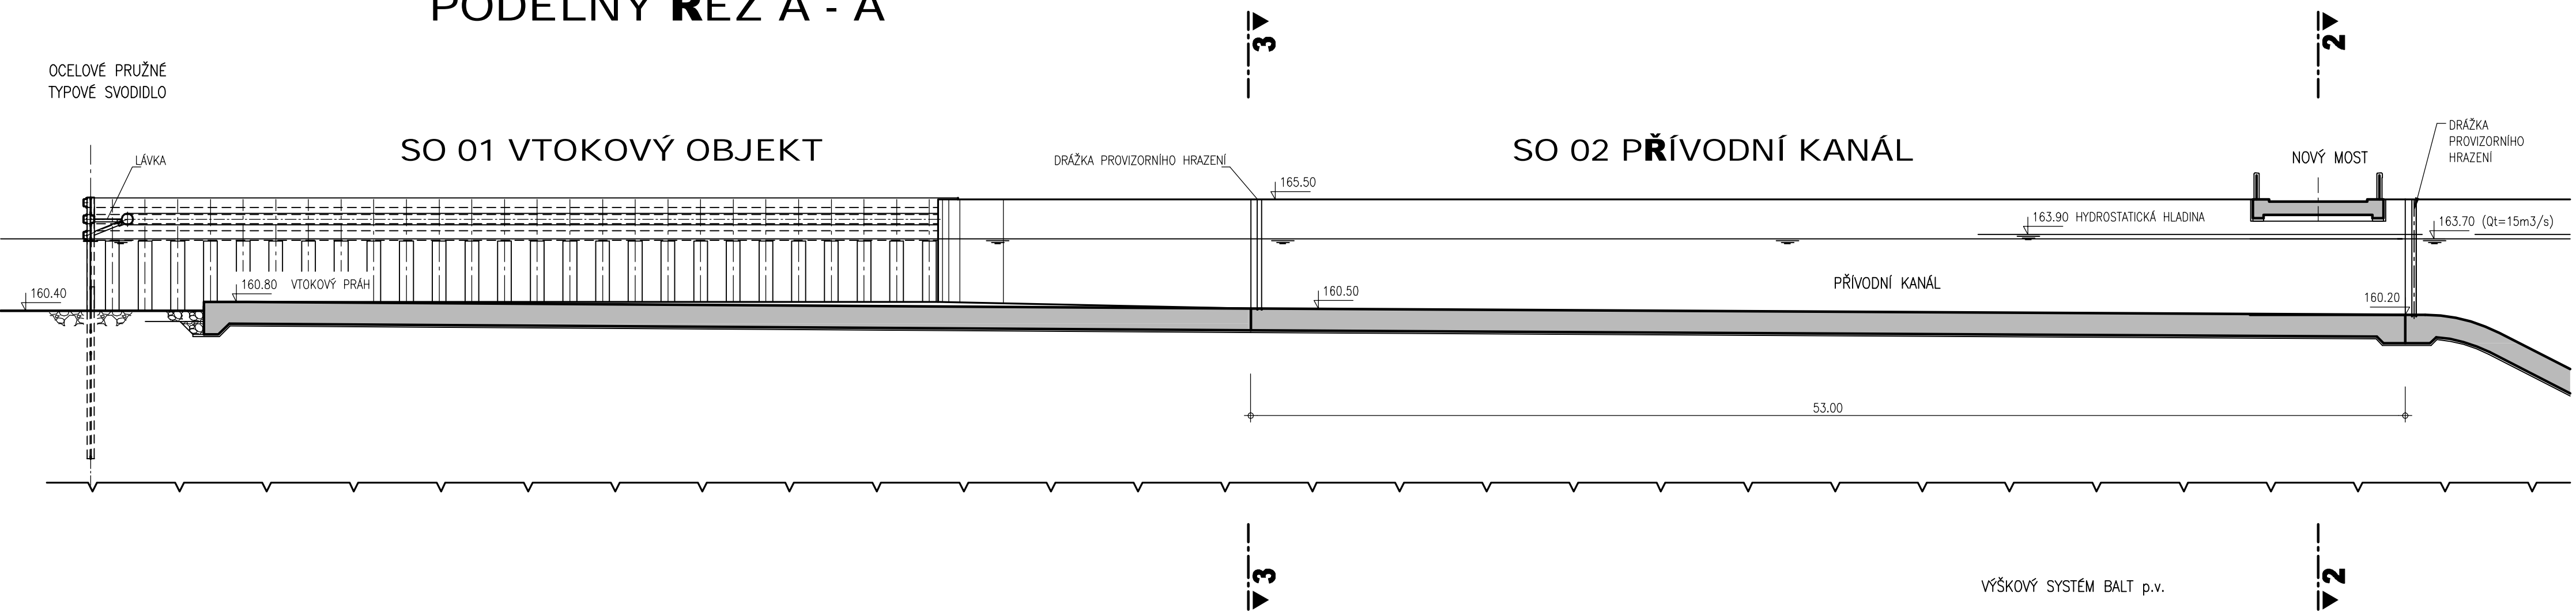

VÝŠKOVÝ SYSTÉM BALT p.v.



<b>Pöyry Environment a.s.</b> Botanická 834/56, 602 00 Brno			Tel: +420 541 554 111 Fax: +420 541 211 205			E-mail : trade.wecz@poyry.com http://www.poyry.cz		
Zodpovědný projektant <b>ING. MILOSLAV KUPSKÝ</b>			Hlavní inženýr projektu <b>ING. OLDŘICH NEUMAYER CSc.</b>			Vedoucí střediska <b>ING. OLDŘICH NEUMAYER CSc.</b>		
Vypracoval <b>ING. MILOSLAV KUPSKÝ</b>			Kontroloval <b>ING. JIRÍ STĚPÁNEK</b>			Zakázkové číslo <b>3A0817132A01</b>		
Datum <b>ŘÍJEN, 2009</b>			Stupeň dokumentace <b>DUR</b>			Název souboru <b>D2_Hor_2.dwg</b>		

Akce

**MVE HOŘÍN**  
**SO 01 VTOKOVÝ OBJEKT, SO 02 PŘÍVODNÍ KANÁL**

Príloha

**PODÉLNÝ ŘEZ PŘÍVODEM VODY A-A**

Objednatel <b>POVODÍ VLTAVY, STÁTNÍ PODNIK</b>	
Měřítko <b>1 : 200</b>	Príloha <b>D.2.1</b>