


PŘÍČNÝ ŘEZ 1 - 1

SO 03 MVE  
PS 01 TECHNOLOGICKÁ ČÁST STROJNÍ  
PS 02 TECHNOLOGICKÁ ČÁST ELEKTRO

MALÁ PLAVEBNÍ KOMORA

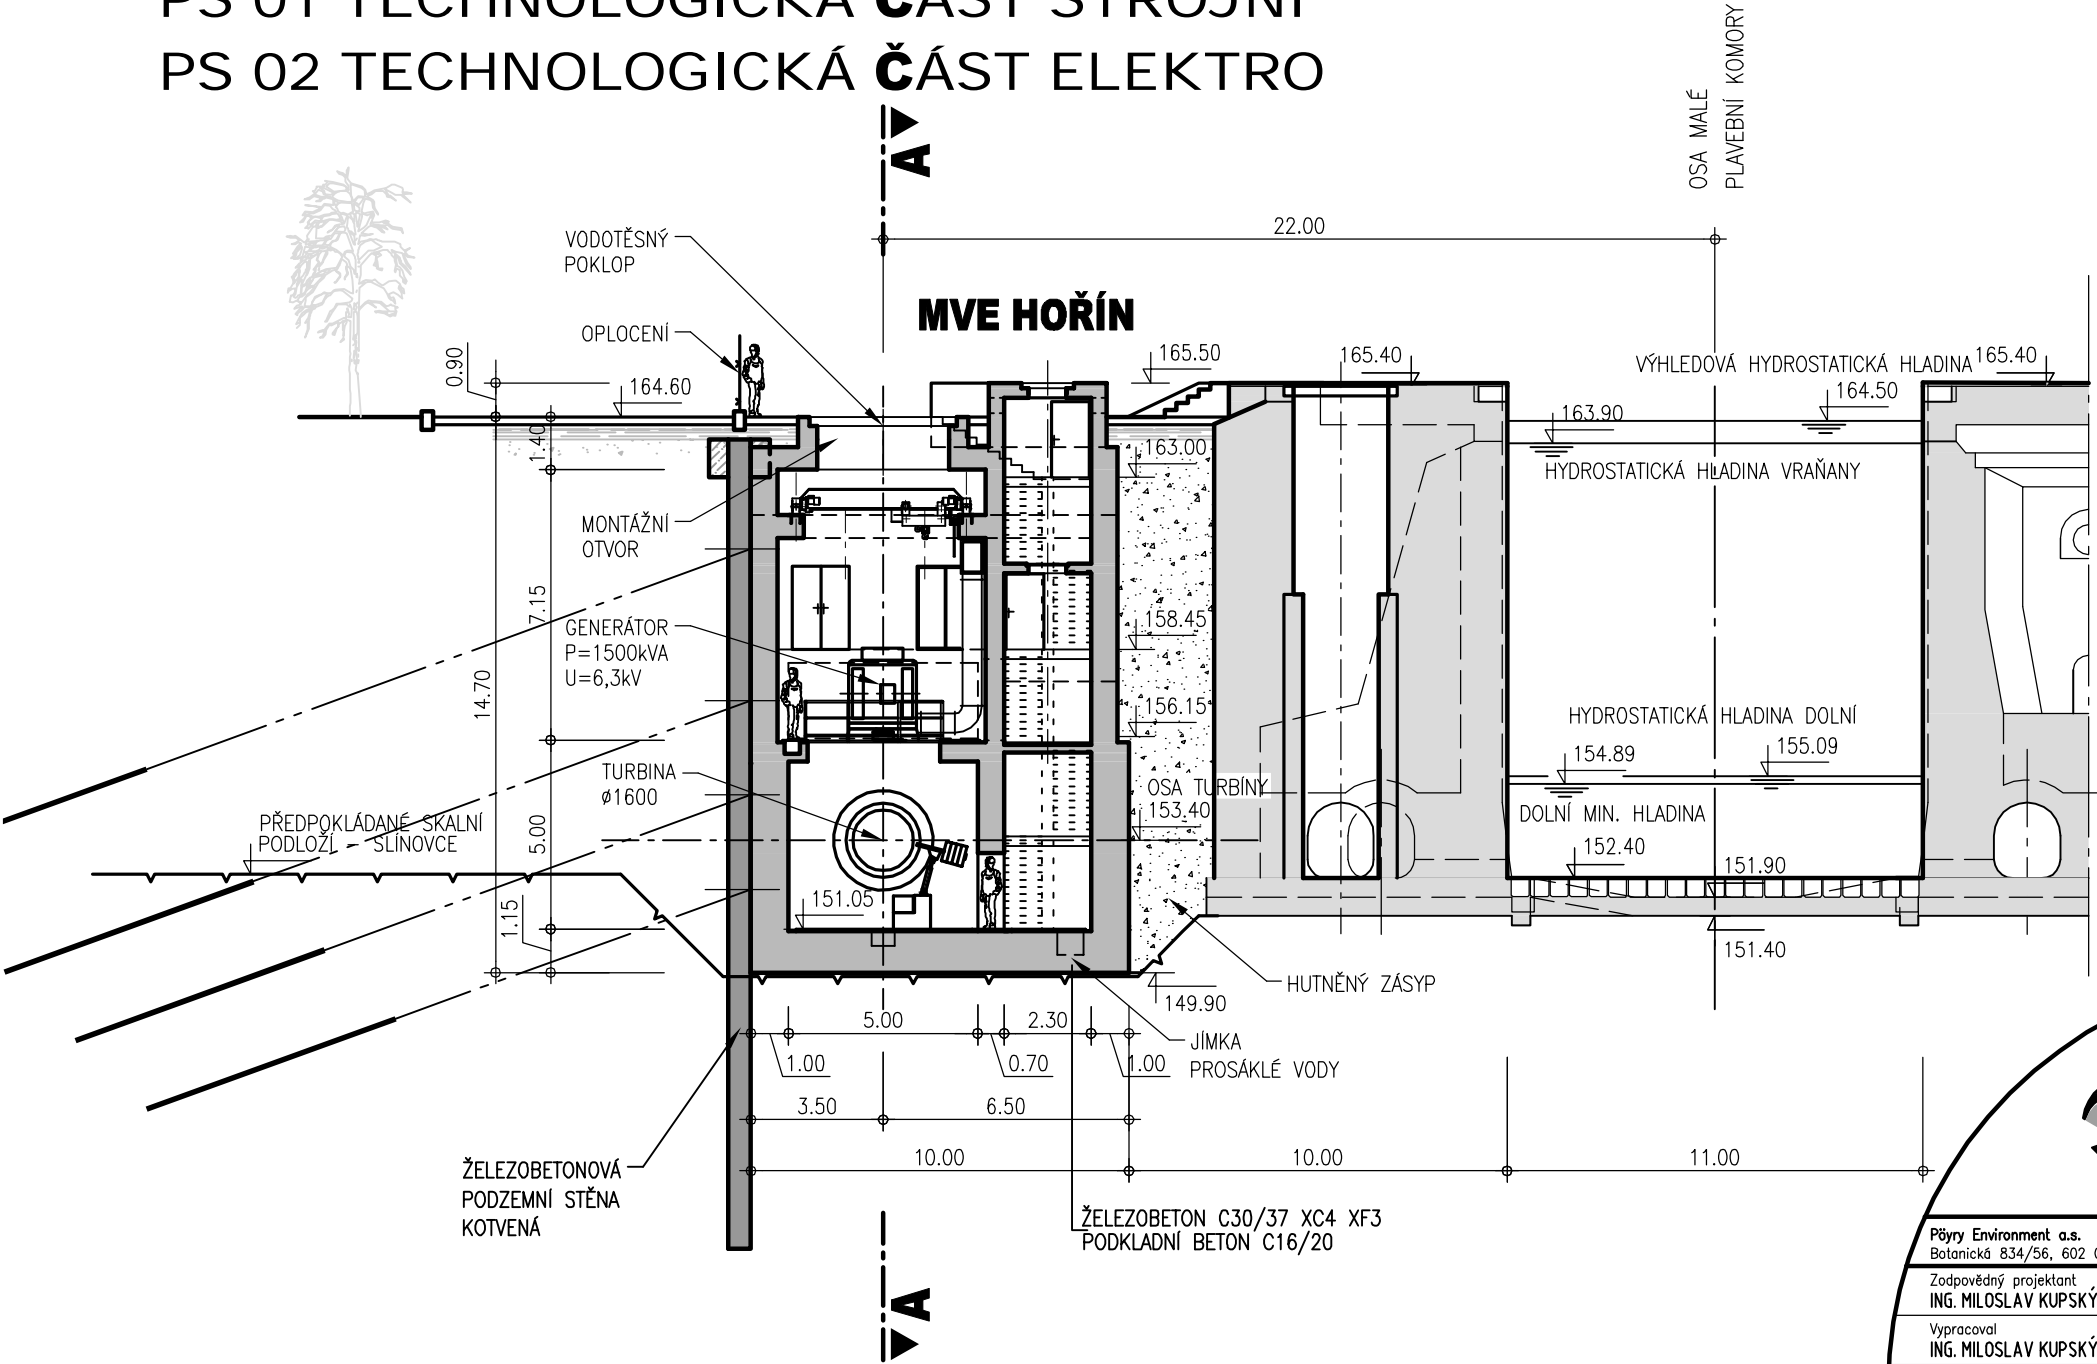

VÝŠKOVÝ SYSTÉM BALT p.v.

Pöyry Environment a.s. Botanická 834/56, 602 00 Brno			Tel: +420 541 554 111 Fax: +420 541 211 205		E-mail : trade.wecz@poyry.com http://www.poyry.cz	
Zodpovědný projektant ING. MILOSLAV KUPSKÝ		Hlavní inženýr projektu ING. OLDŘICH NEUMAYER CSc.		Vedoucí střediska ING. OLDŘICH NEUMAYER CSc.		
Vyracoval ING. MILOSLAV KUPSKÝ		Kontroloval ING. JIRÍ ŠTĚPÁNEK		Zakázkové číslo 3A08171.32A01		
Datum ŘÍJEN, 2009		Stupeň dokumentace DUR		Název souboru D3_Hor_3.dwg		

Akce

MVE HOŘÍN  
SO 03 MVE

Príloha

PŘÍČNÝ ŘEZ 1 - 1

Objednatel

POVODÍ VLTAVY, STÁTNÍ PODNIK

Měřítko

1 : 200

Príloha

D.3.4.