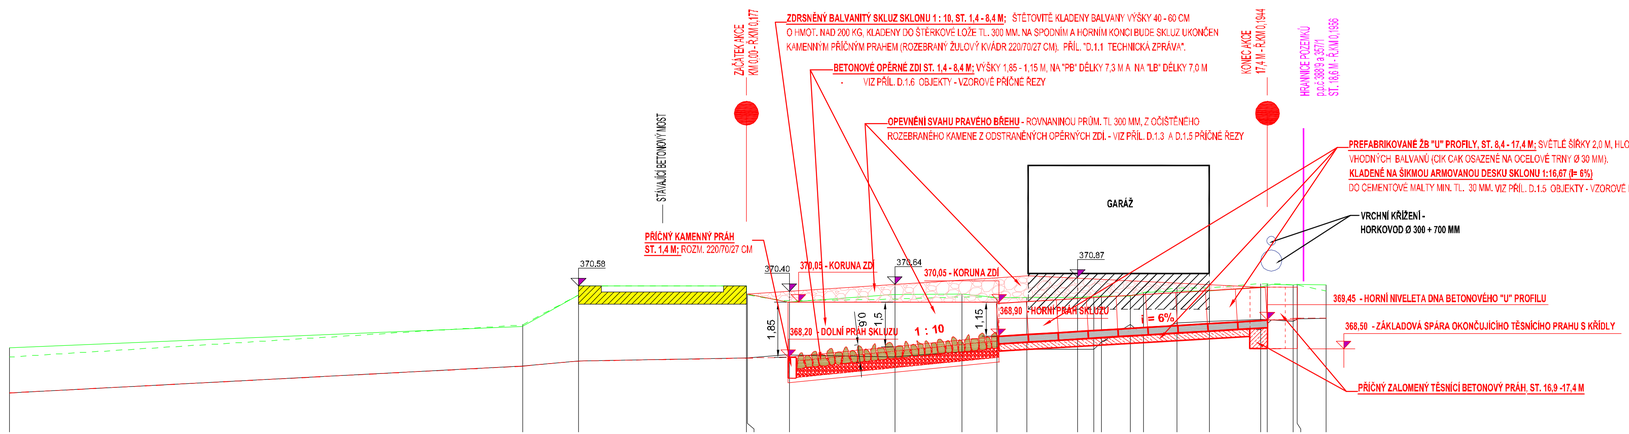

Kótováno v [mm]
Souřadný systém JTSK
Výškový systém - Balt po vyrovnání

4 A4

Ved. odd. proj.	Ing. Petr VÁVRA	**Autor. tech.**	FRANTIŠEK VYLEŤAL
Zodp. proj.	FRANTIŠEK VYLEŤAL	**Kreslil**	FRANTIŠEK VYLEŤAL
Kraj: Liberecký	**Obec:** Liberec - Rochlice	**K.Ú.:** Rochlice u Liberce	

Investor: Povodí Labe, státní podnik, OIC, Hradec Králové

Povodí Labe, státní podnik
Víta Nejedlého 951/8
Slezské Předměstí
500 03 Hradec Králové
POVODÍ LABE

Název akce:

Plátenický potok, Rochlice
rekonstrukce koryta
ř. km 0,177 - 0,195

Datum	duben 2020
Stupeň	DUR, DSJ
Pořadové číslo	3586
Číslo stavby 239150010	**Č. přílohy** D.1.4
Měřítko 1 : 100/100	

Příloha:

Podélný profil