
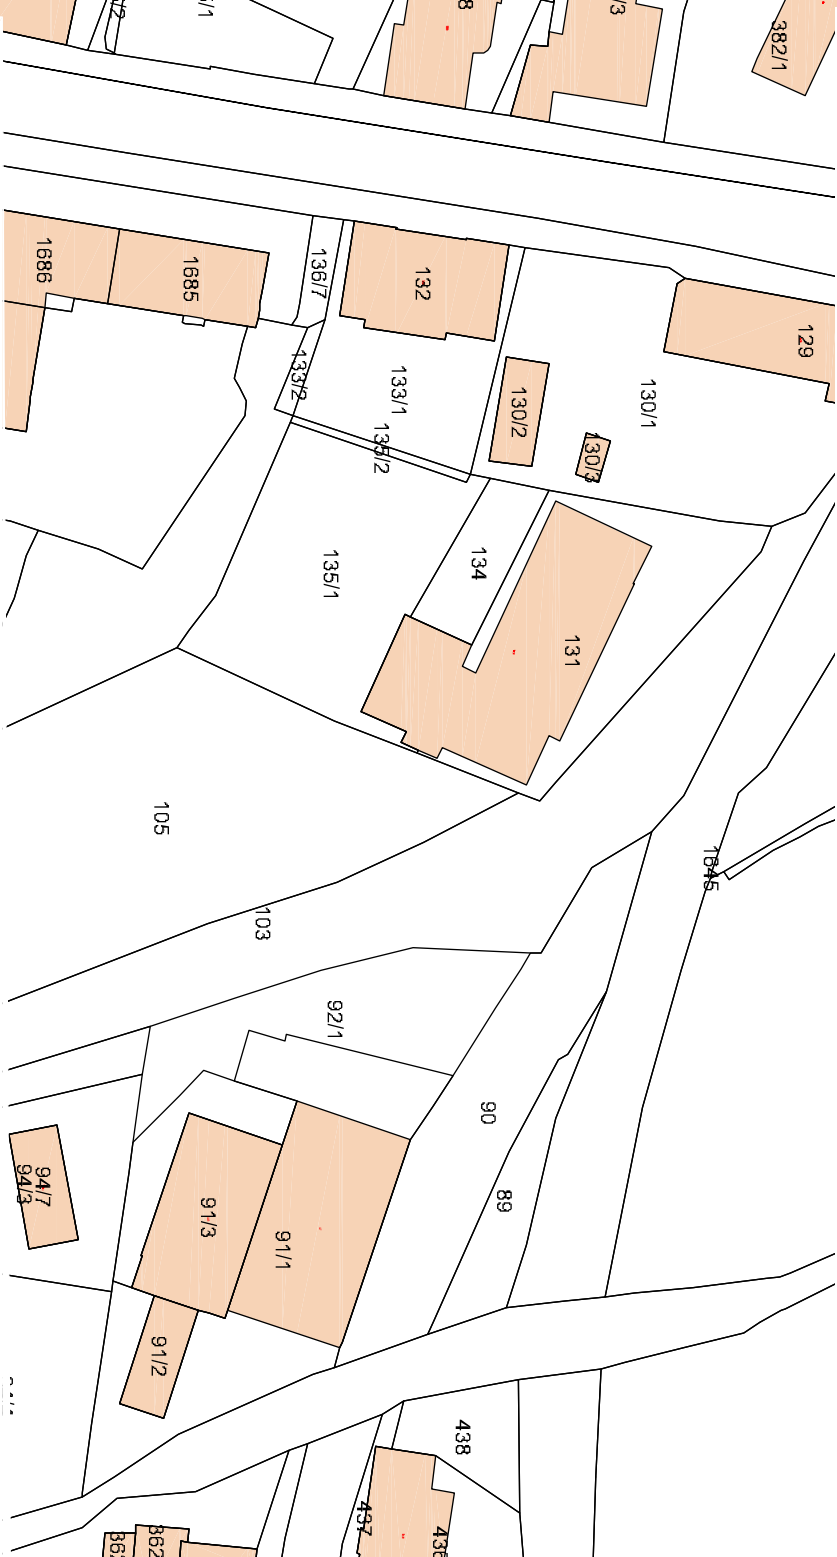


VLAŠTNÍCI STAVBOU DOTČENÍ


K.Ú.: Rochlice u Liberce

Číslo parcely	Výměra (m ²)	Druh pozemku	Způsob využití	K.Ú.	Ust. vlastn.	Vlastník	Číslo obce	Ulice	č.p.	o.p.č.	Obec	Vlast. podíl
361/1	22,87	osazení plocha	zastřešení	Roch	1	STATUTÁRNÍ MĚSTO	Liberec	Lišáň, Dr. E	1	48001	Liberec	1/1
361/56	40	osazení plocha	zastřešení	Roch	1	STATUTÁRNÍ MĚSTO	Liberec	Lišáň, Dr. E	1	48001	Liberec	1/1
361/57	8	osazení plocha	zastřešení	Roch	1130	Povodí Labe, státní pod	Slezské P. Vláha Nejedl	951	8	50003	Hradec Králové	1/1
388/1	17,23	osazení plocha	jiná plocha	Roch	1	STATUTÁRNÍ MĚSTO	Liberec	Lišáň, Dr. E	1	48001	Liberec	1/1
388/2	2,13	osazení plocha	jiná plocha	Roch	1	STATUTÁRNÍ MĚSTO	Liberec	Lišáň, Dr. E	1	48001	Liberec	1/1
388/3	53	osazení plocha	jiná plocha	Roch	1130	Povodí Labe, státní pod	Slezské P. Vláha Nejedl	951	8	50003	Hradec Králové	1/1
1617	437	vodní plocha	koryto vodního	Roch	1130	Povodí Labe, státní pod	Liberec	Lišáň, Dr. E	1	48001	Liberec	1/1
1654/1	175	osazení plocha	jiná plocha	Roch	1	STATUTÁRNÍ MĚSTO	Liberec	Lišáň, Dr. E	1	48001	Liberec	1/1
1654/3	29	osazení plocha	jiná plocha	Roch	1130	Povodí Labe, státní pod	Slezské P. Vláha Nejedl	951	8	50003	Hradec Králové	1/1
1656	402	osazení plocha	osazení korytem	Roch	1	STATUTÁRNÍ MĚSTO	Liberec	Lišáň, Dr. E	1	48001	Liberec	1/1

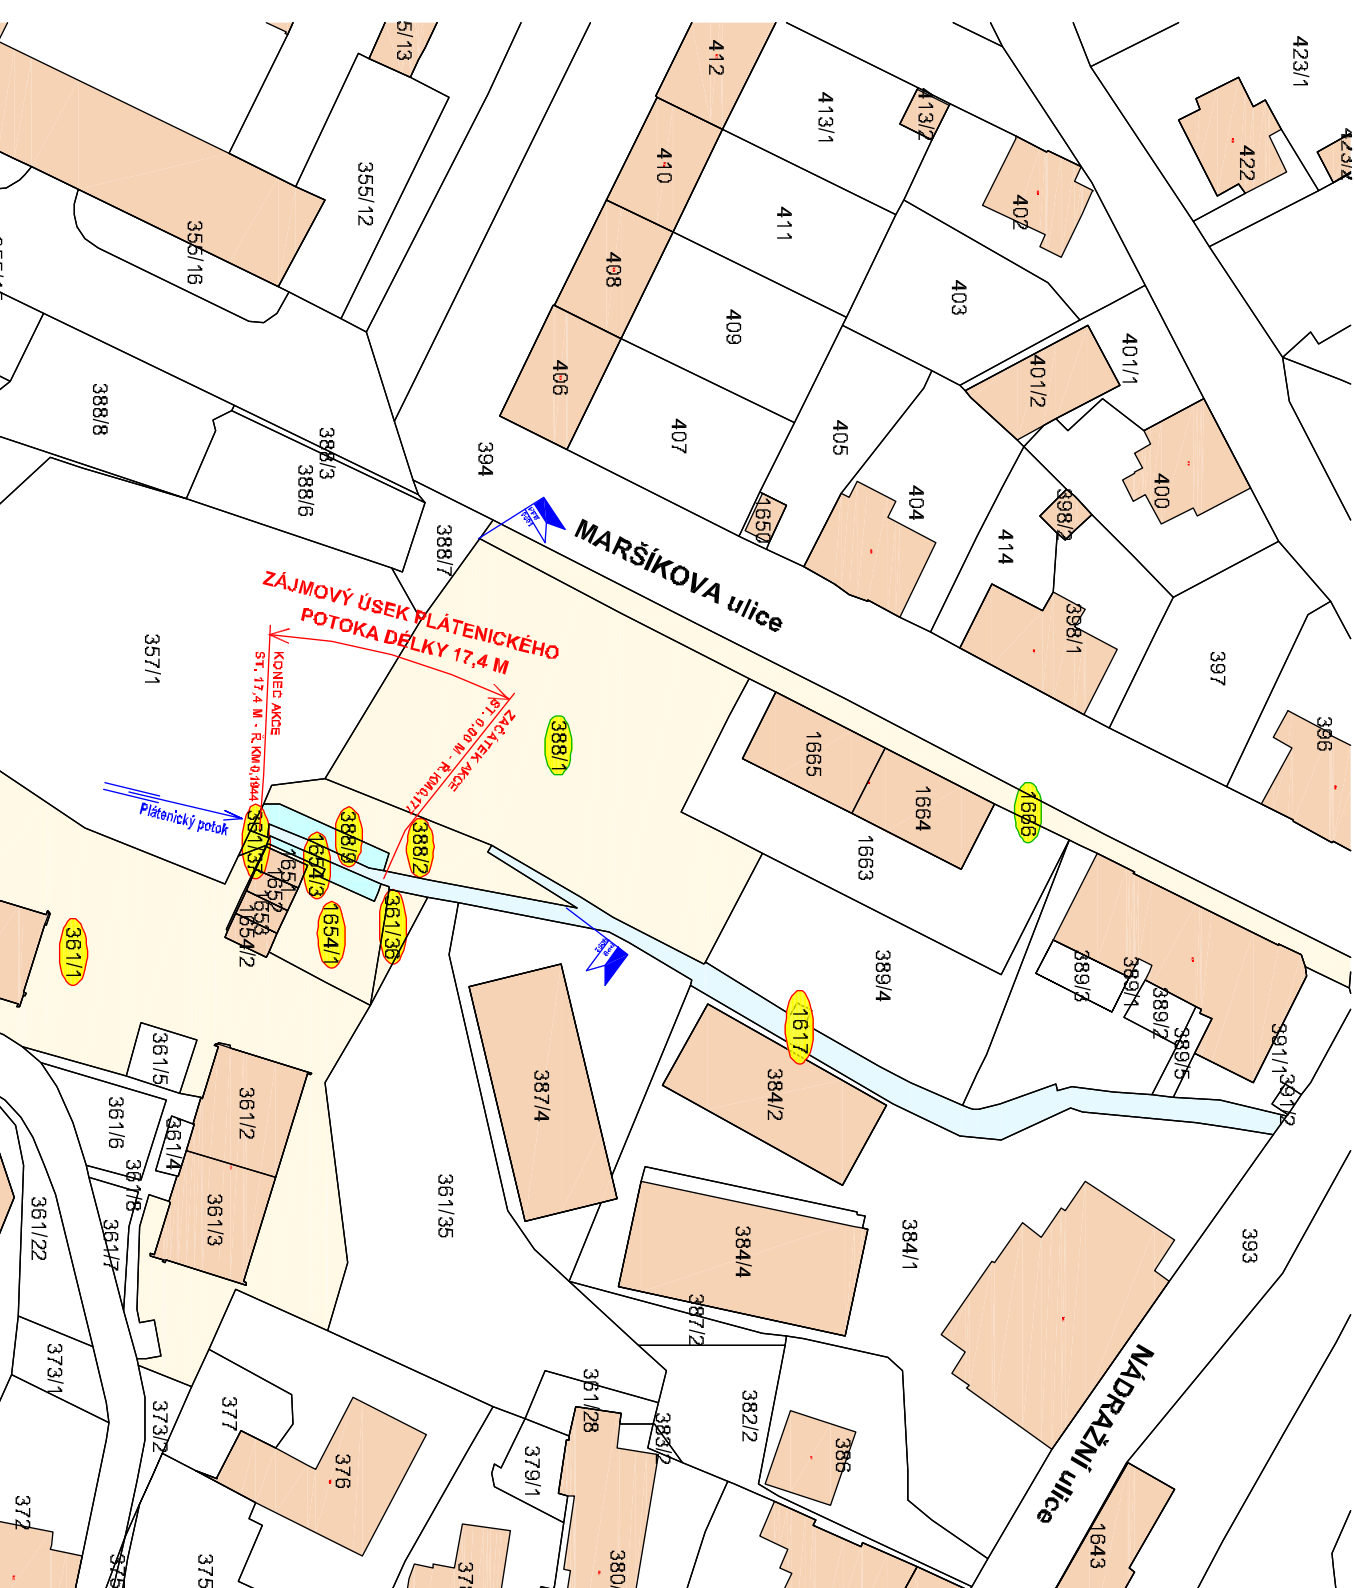

PPB 9001 = 372,466 M.N.M. (OCELOVÝ HŘEB, PLASTOVÝ MEZNIK)
X = -688137,001 , Y = -976369,198
PPB 9002 (xxx) = 368,217 M.N.M. (OCELOVÝ HŘEBÍK, VRCH "LB" ZD)
X = -688088,235 , Y = -976357,620

Kótováno v [mm]
Souřadný systém JTSK
Výškový systém - Balt po vyrovnání

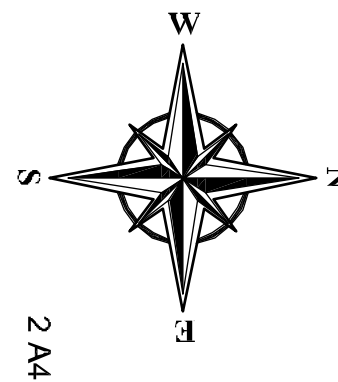

Ved. odd. proj.	Ing. Petr VAVRA	Autor. tech.	FRANTIŠEK VYLETAL
Zodp. proj.	FRANTIŠEK VYLETAL	Kreslil	FRANTIŠEK VYLETAL
Kraj:	Liberecký	Obec:	Liberec - Rochlice u Liberce
Investor:	Povodí Labe, státní podnik, OlČ, Hradec Králové		
Název akce:			
Plátenický potok, Rochlice rekonstrukce koryta ř. km 0,177 - 0,195			
Příloha:			
Katastrální situační výkres			
Datum		duben 2020	
Stupeň		DUR, DSJ	
Pořadové číslo		3586	
Číslo stavby		Č. přílohy	
239150010		C.2	
Měřítko		1 : 1000	