


ŘEZ KAMENNÝM ZÁHOZEM U SLEPÉHO RAMENA č.3

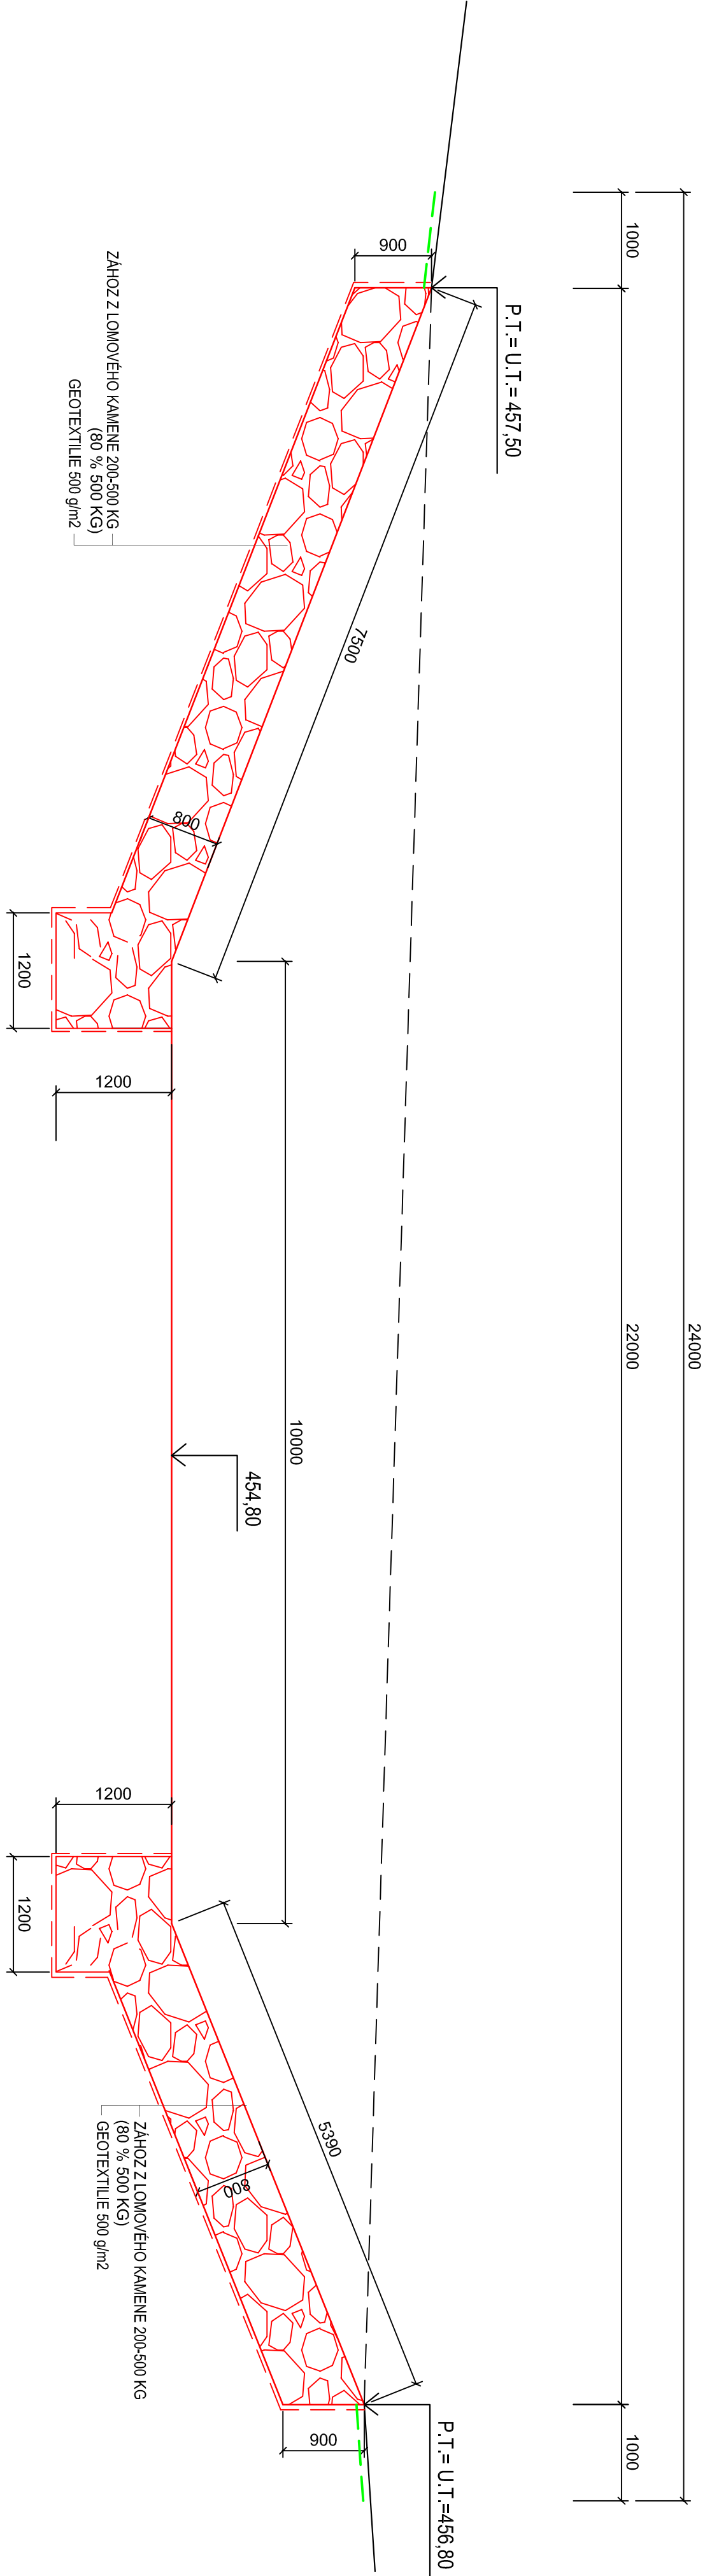

<div><div><div></div><div>INGEM</div></div><div><div>INGEM a. s.</div><div>Barrandova 26, 326 00 Pízeň, tel.:377 481 111, fax:377 441 665, E-mail: ingem@ingem.cz</div></div></div>					
Vedoucí projektant	Ing. Alfréd Samek				
Odpovědný projektant	Ing. Alfréd Samek				
Vypracoval	Ing. Martin Jellínek				
Objednatel - investor	Povodí Vltavy, s.p., Holečkova 8, 15024 Praha 5				
Místo stavby	K.ú. Chýše				
Stavba	STŘELA U CHÝŠE REVITALIZACE STÁVAJÍCÍHO KORYTA SO 02 SLEPÁ RAMENA TOKU	Stupeň	Číslo paré		
		DSP ZDS,DPS			
		Datum 09/2019			
		Č. zakázky 1655/19			
Profese	Vodní hospodářství	Formát	A4	Č. přílohy	
Obsah přílohy	ŘEZ KAMENNÝM ZÁHOZEM U SLEPÉHO RAMENE č.3	Měřítko	1:50	D.2.2.b.10	