ŘEZ D-D´ SLEPÝM RAMENEM č.2

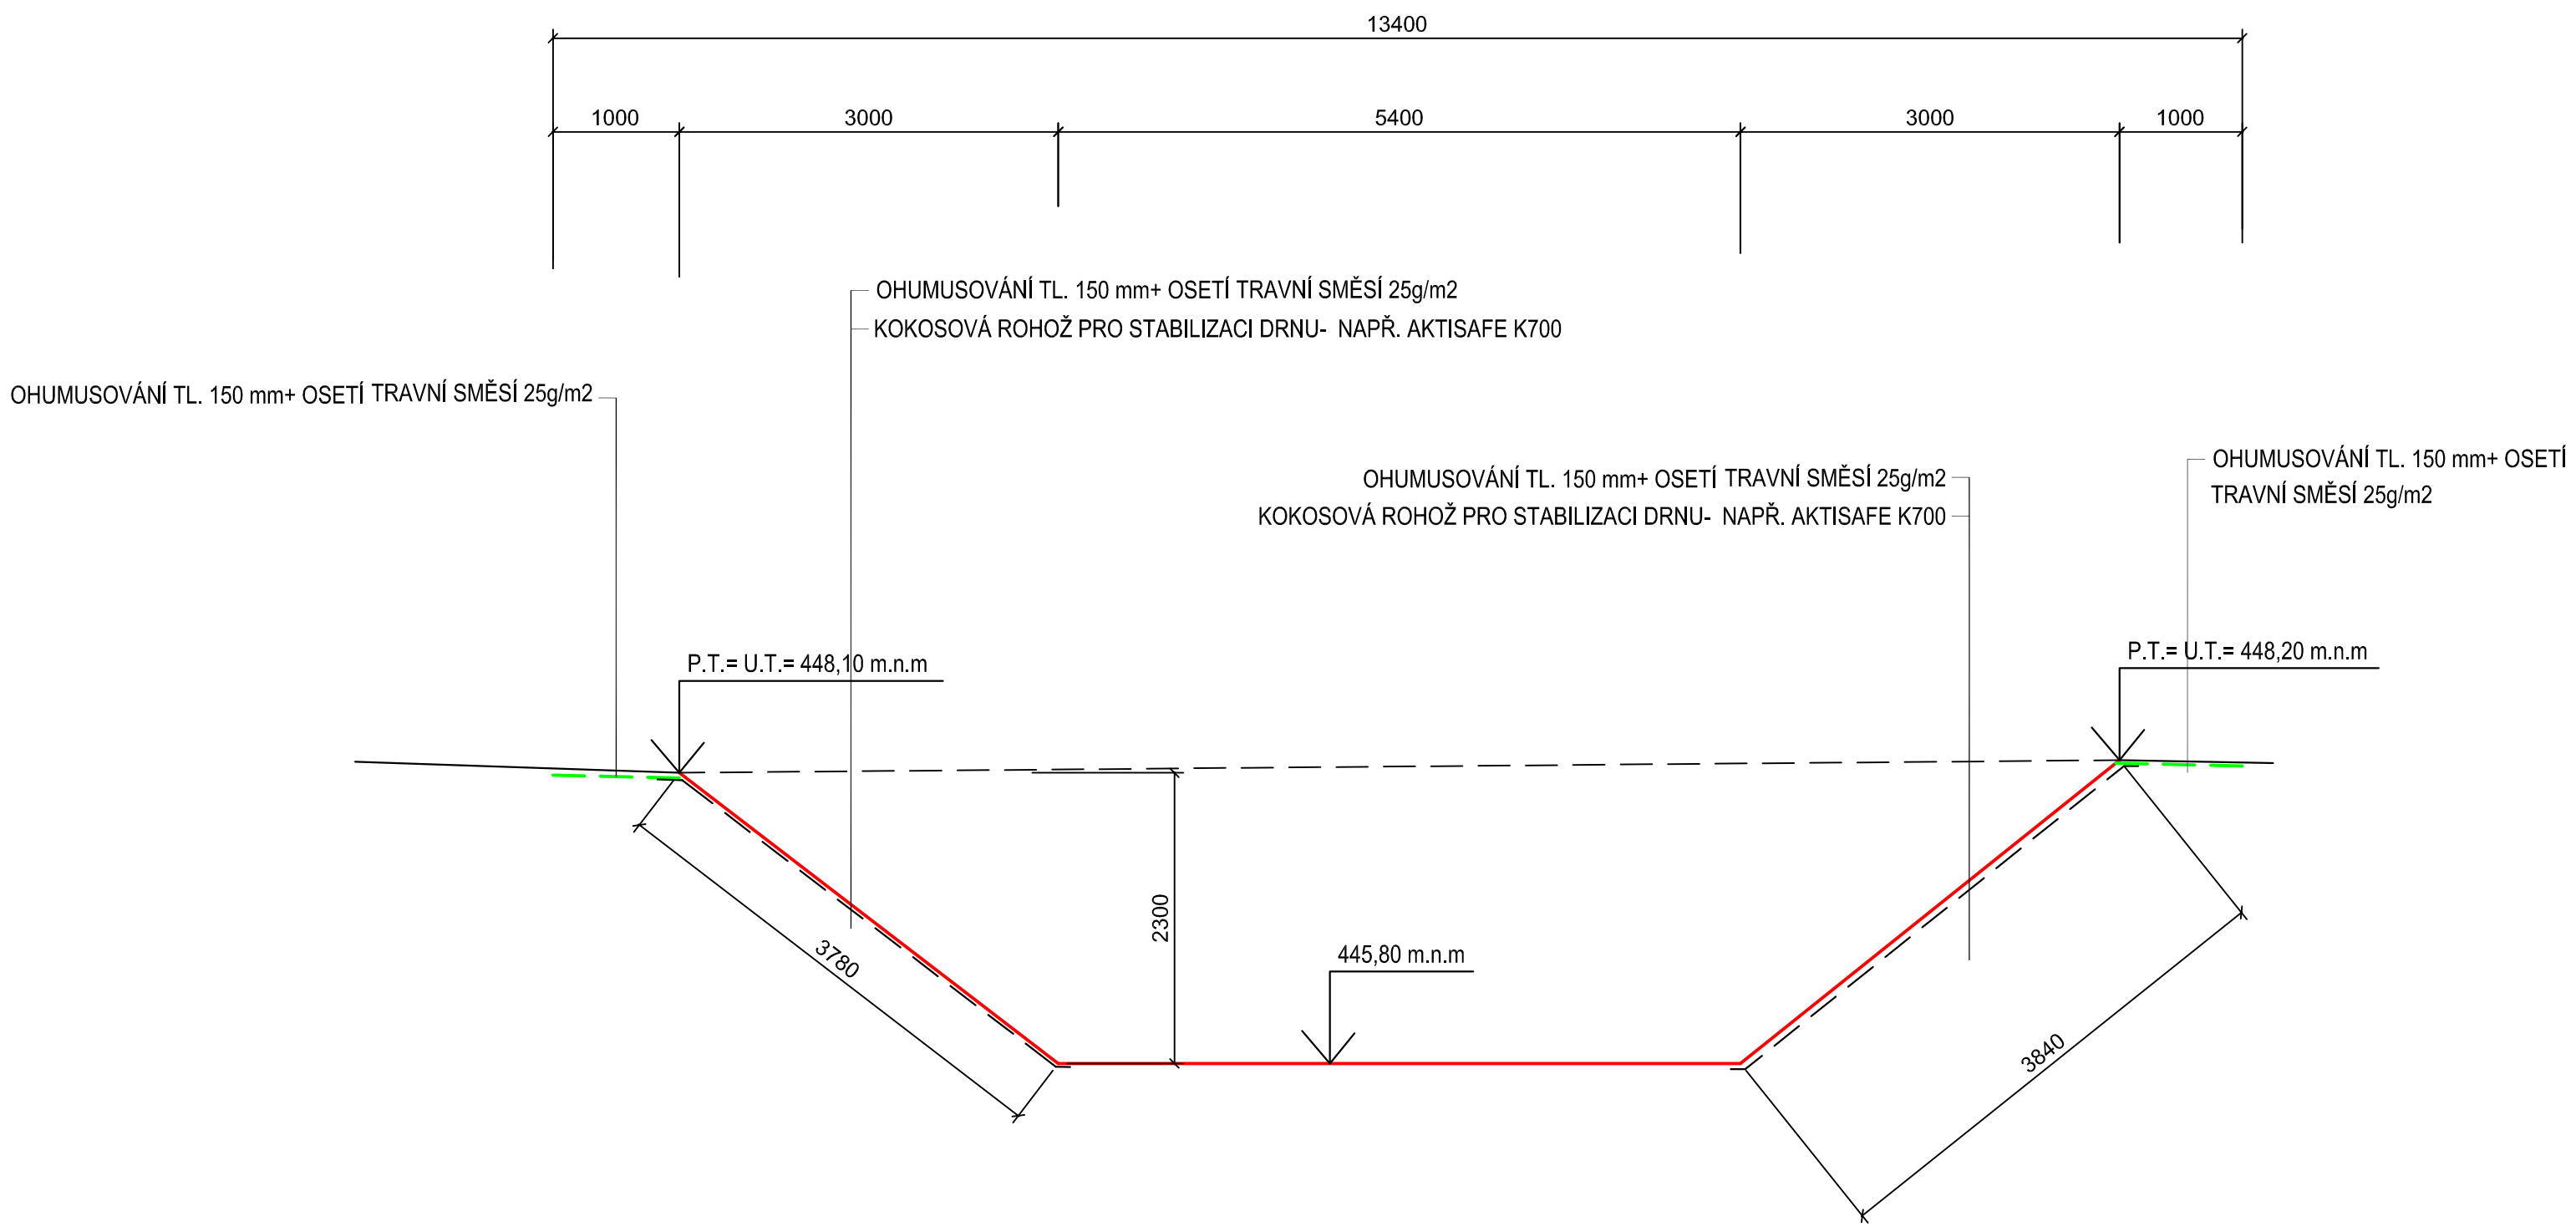

INGEM a. s.
Barrandova 26, 326 00 Plzeň, tel.:377 481 111, fax:377 441 665, E-mail: ingem@ingem.cz

Vedoucí projektant	Ing. Alfréd Samek
Odpovědný projektant	Ing. Alfréd Samek
Vypracoval	Ing. Martin Jelínek
Objednatel - investor	Povodí Vltavy, s.p., Holečkova 8, 15024 Praha 5
Místo stavby	k.ú. Chýše

Stavba

STŘELA U CHYŠE

REVITALIZACE STÁVAJÍCÍHO KORYTA

SO 02 SLEPÁ RAMENA TOKU

Stupeň	DSP,ZDS,DPS
Datum	09/2019
Č. zakázky	1655/19
Profese	Vodní hospodářství
Formáty	A4
Obsah přílohy	**ŘEZ D-D´SLEPÝM RAMENEM TOKU č.2**
Měřítko	1:50
Číslo paré	
Č. přílohy	**D.2.2.b.4**