


ŘEZ F-F' SLEPÝM RAMENEM Č.3

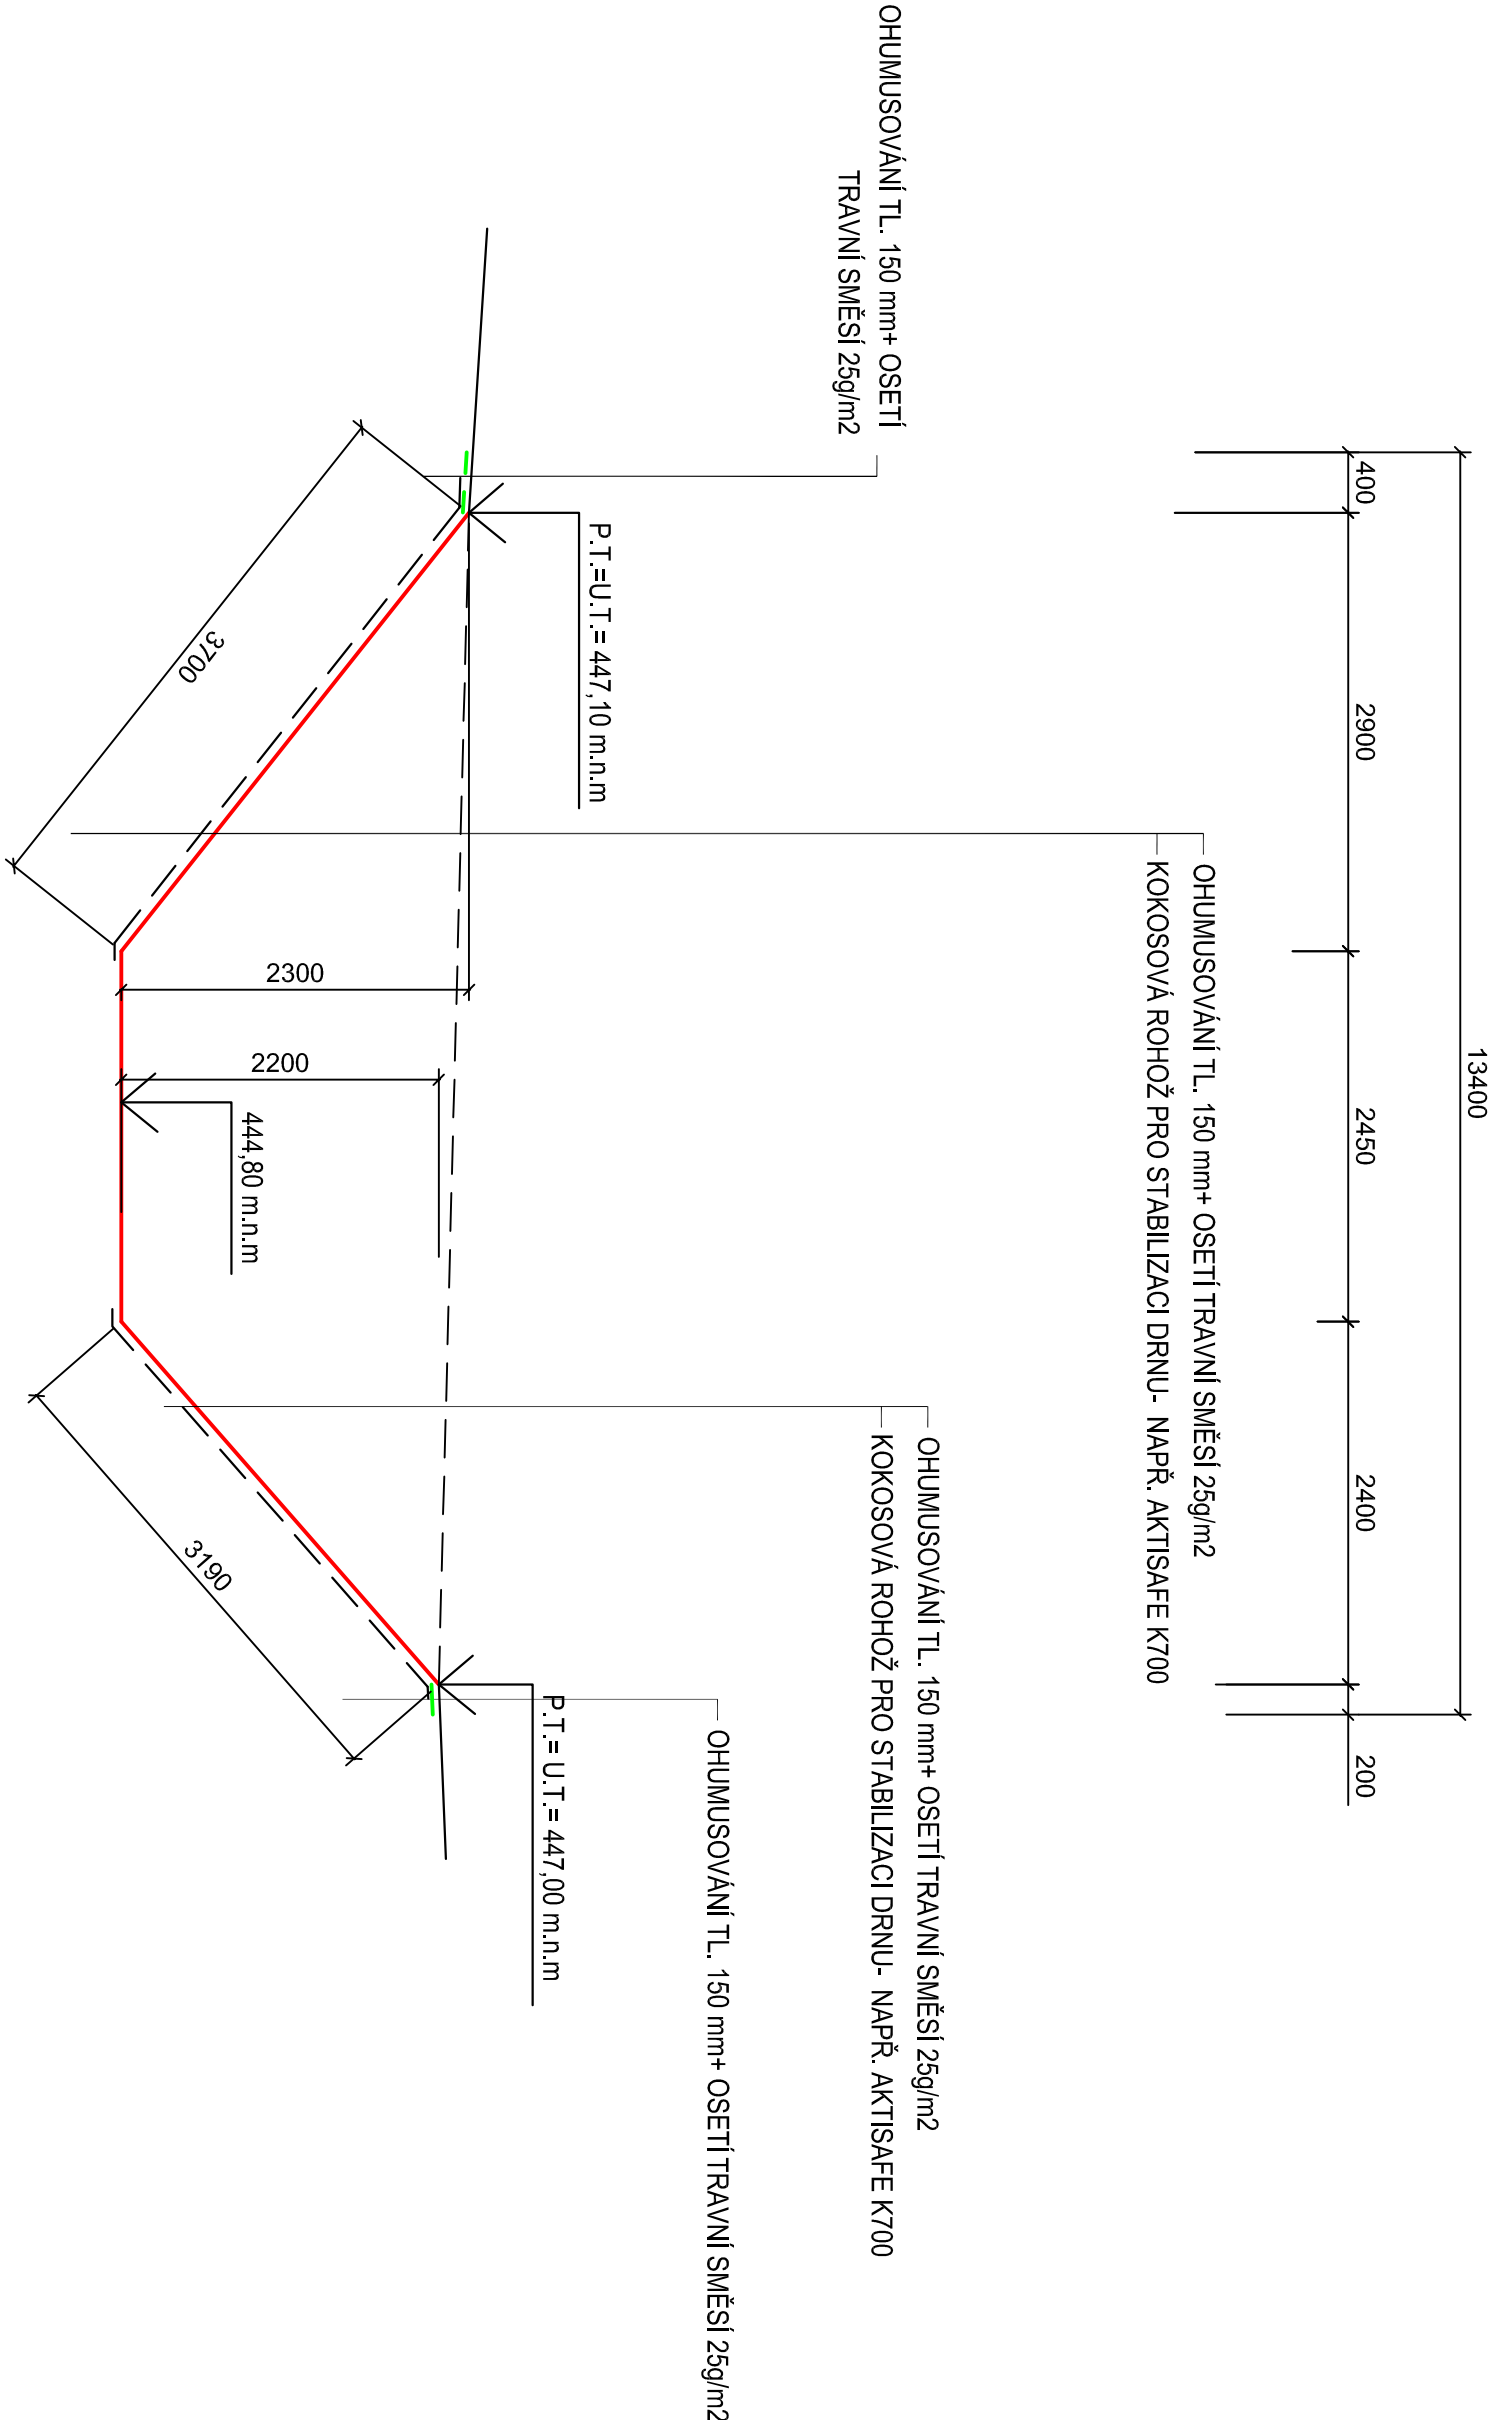

<div><div><div></div></div><div><div>INGEM a. s.</div><div>Barrandova 26, 326 00 Plzeň, tel.:377 481 111, fax:377 441 665, E-mail: ingem@ingem.cz</div></div></div>				
Vedoucí projektant	Ing. Alfréd Samek			
Odpovědný projektant	Ing. Alfréd Samek			
Vypracoval	Ing. Martin Jelínek			
Objednatel - investor	Povodí Vltavy, s.p., Holečkova 8, 15024 Praha 5			
Místo stavby	k.ú. Chýše			
Stavba	STŘELA U CHÝŠE REVITALIZACE STÁVAJÍCÍHO KORYTA SO 02 SLEPÁ RAMENA TOKU	Stupeň	Číslo paré	
		DSP,ZDS,DPS		
		Datum 09/2019		
		Č. zakázky		
Profese		Formáty	Č. přílohy	
Vodní hospodářství		A4		
Obsah přílohy		Měřítko		
ŘEZ F-F' SLEPÝM RAMENEM TOKU č.3		1:50	D.2.2.b.6	