


VD MODŘANY

PŘÍČNÝ ŘEZ JEZEM V OSE SERVOVÁLCE - ILUSTRAČNÍ, BEZ MĚŘÍTKA

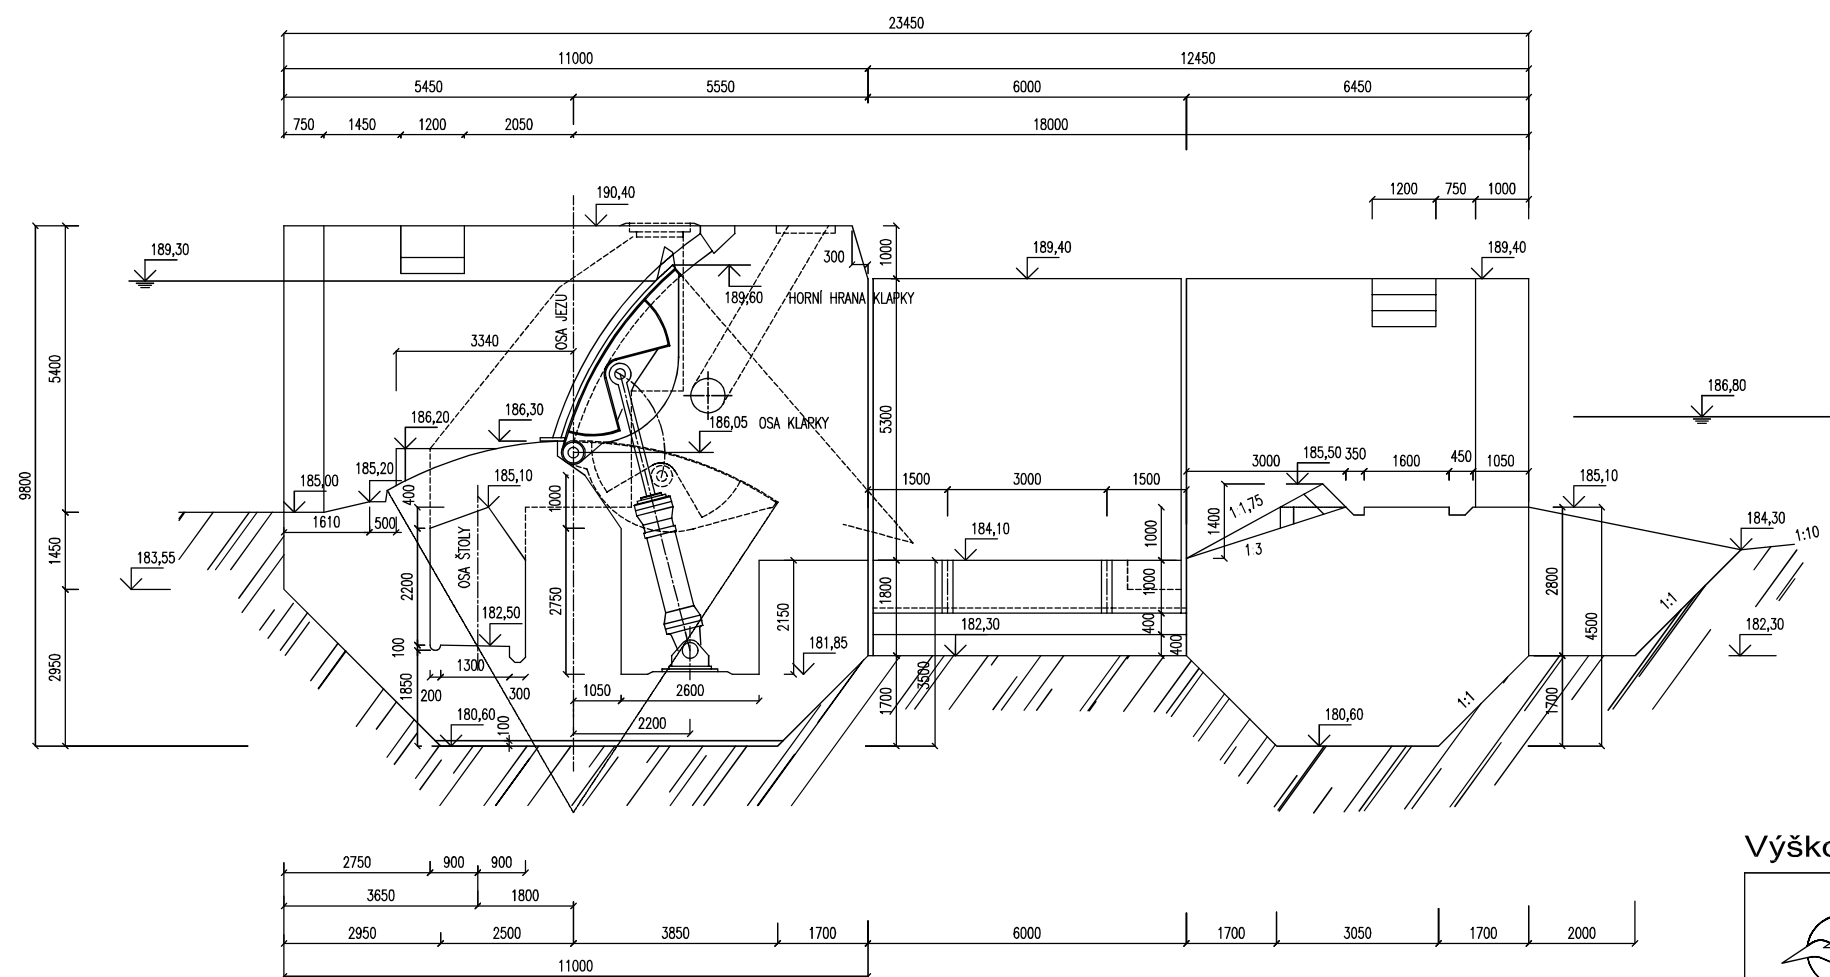

Výškový systém : B.p.v.

<div></div> <div>POVODÍ VLTAVY</div> <div>státní podnik</div>		PRACOVISTĚ : GR - útvar technickoprovozní VH dispečink Holečkova 8 150 24 Praha 5	
		VED. PRACOVISTĚ : Ing. B. Brožková	
VYPRACOVAL: M. Lebedová, Makovského 1335, 163 00 Praha 6		TECHN. KONTROLA: Ing. M. Bártová, Ing. R. Švecová	
AKCE :			
MŘ VD MODŘANY			
PŘÍLOHA :		DATUM : ŘÍJEN 2002	
PŘÍČNÝ ŘEZ JEZEM		MĚŘITKO : 1 : 100	
STUPEN :	MANIPULAČNÍ ŘÁD	KRAJ :	STŘEDOČESKÝ
OBJEDNATEL :	POVODÍ VLTAVY s.p.	ČÍSLO ZAKÁZKY :	18/710/2001
		FORMÁT :	3 x A4
		ČÍSLO PŘÍLOHY :	G.2.4.