


TROJMADLOVÉ ZÁBRADLÍ

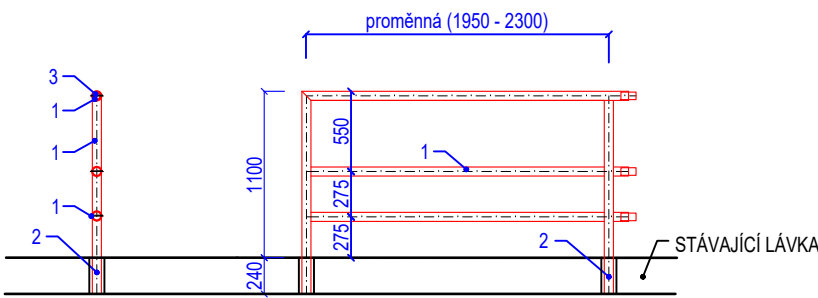

KONSTRUKCE	
1	TR 60x3
2	UKOTVENÍ DO STÁVAJÍCÍCH KOTVÍCÍCH PRVKŮ
3	TR 51x3

PŘEDPOKLÁDÁ SE POVRCHOVÁ ÚPRAVA POZINKOVÁNÍM
JEDNÁ SE O DEMONTOVATELNÉ ZÁBRADLÍ
ZÁBRADLÍ SE OSADÍ DO STÁVAJÍCÍCH KOTVÍCÍCH PRVKŮ POCHOZÍ LÁVKY

souřadnicový systém JTSK, výškový systém Bpv

Zodpovědný projektant	Vypracovala	Technická kontrola	<div>KOZPLEX CR</div>	
Ing. Kamil Urbánek	Ing. Lucie Vítková	Ing. Kamil Urbánek		
Kraj: Pardubický	Obec s rozšířenou působností: Vysoké Mýto			
Stavebník: Povodí Labe s.p., Váta Nejedlého 951/8, 500 03 Hradec Králové				
JEZ VYSOKÉ MÝTO ČÁPOVNA, OPRAVA DLAŽEB A SANACE BETONŮ			Stupeň	DSP + DPS
			Datum	říjen 2020
			Zakázkové číslo	2020 - 177
			Formát	A4
ZÁBRADLÍ			Měřítko: 1:50	Číslo přílohy: D.7