


SANACE PŘELIVNÉ PLOCHY

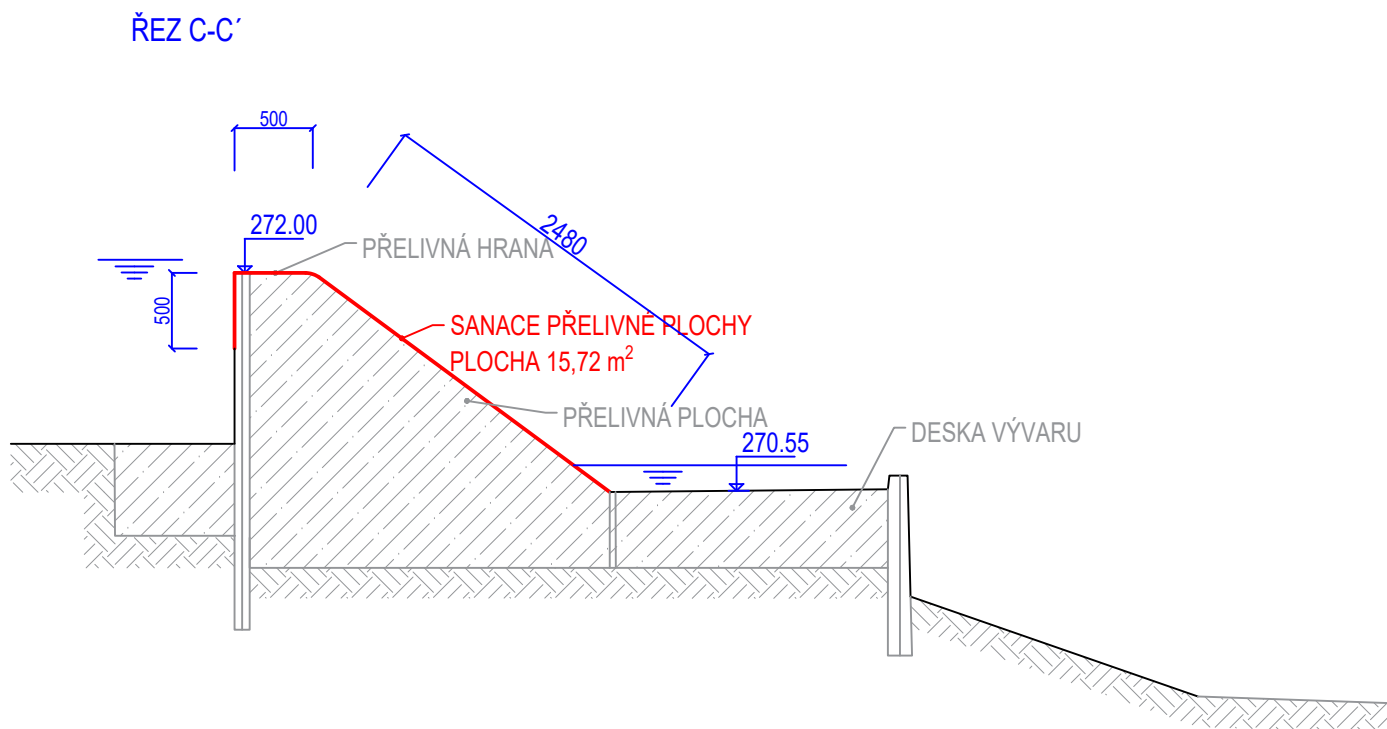

souřadnicový systém JTSK, výškový systém Bpv

Zodpovědný projektant	Vypracovala	Technická kontrola	<div>KOZPLEX CR</div>	
Ing. Kamil Urbánek	Ing. Lucie Vítková	Ing. Kamil Urbánek		
Kraj: Pardubický	Obec s rozšířenou působností: Vysoké Mýto			
Stavebník: Povodí Labe s.p., Váta Nejedlého 951/8, 500 03 Hradec Králové				
JEZ VYSOKÉ MÝTO ČÁPOVNÁ, OPRAVA DLAŽEB A SANACE BETONŮ			Stupeň	DSP + DPS
			Datum	říjen 2020
			Zakázkové číslo	2020 - 177
			Formát	A4
SANACE PŘELIVNÉ PLOCHY			Měřítko: 1:50	Číslo přílohy: D.3