

SOUHLAS SE STAVBOU „Rožnovská Bečva, Hrachovec, Veselá – oprava toku“




J : PM-51275/2020

Ev.Č.: 152697/2020
dne 08.12.2020

listu: 1

Povodí Moravy s.p.

Situace příjezdových tras ke stavbě

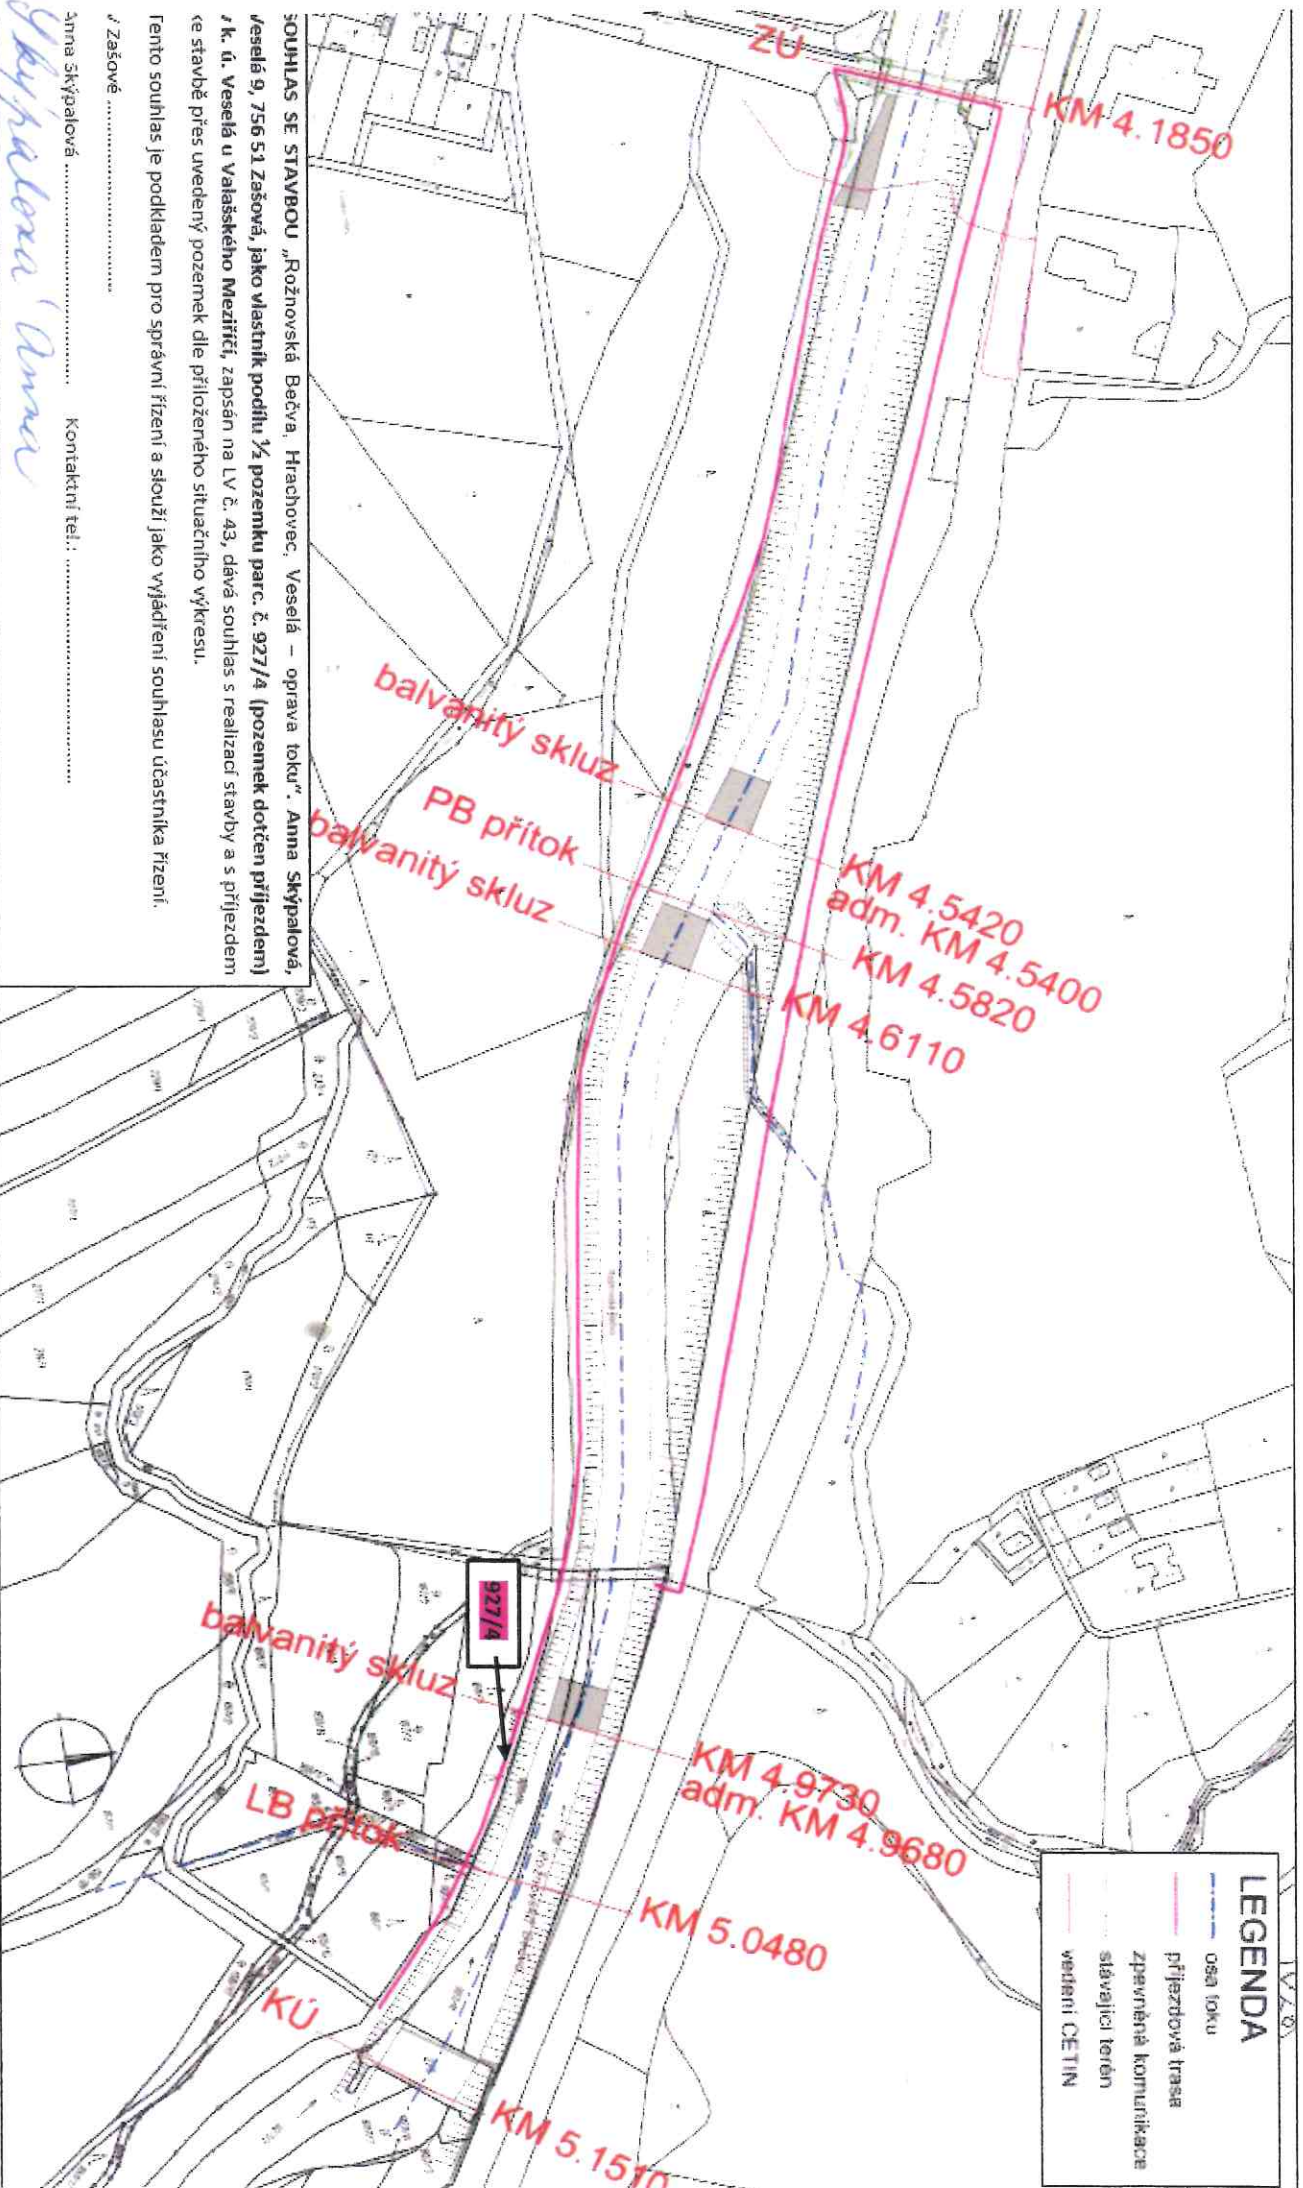

SOUHLAS SE STAVBOU „Rožnovská Bečva, Hrachovec, Veselá – oprava toku“, Anna Skypalová, Veselá 9, 756 51 Zášová, jako vlastník podílu 1/2 pozemku parc. č. 927/4 (pozemek dotčen příjezdem) z k. ú. Veselá u Valašského Meziříčí, zapsán na LV č. 43, dává souhlas s realizací stavby a s příjezdem ke stavbě přes uvedený pozemek dle přiloženého situačního výkresu.

Tento souhlas je podkladem pro správní řízení a slouží jako vyjádření souhlasu účastníka řízení.

Zášové

Anna Skypalová Kontaktní tel.:

Anna Skypalová

Situace stavby

