

SOUHLAS SE STAVBOU „Rožnovská Bečva, Hrachovec, Veselá – oprava toku“

Situace příjezdových tras ke stavbě




J: PM-5172/2020

Ev.Č.: 152595/2020
dne: 08.12.2020

Povodí Moravy, s.p.

listu: 1

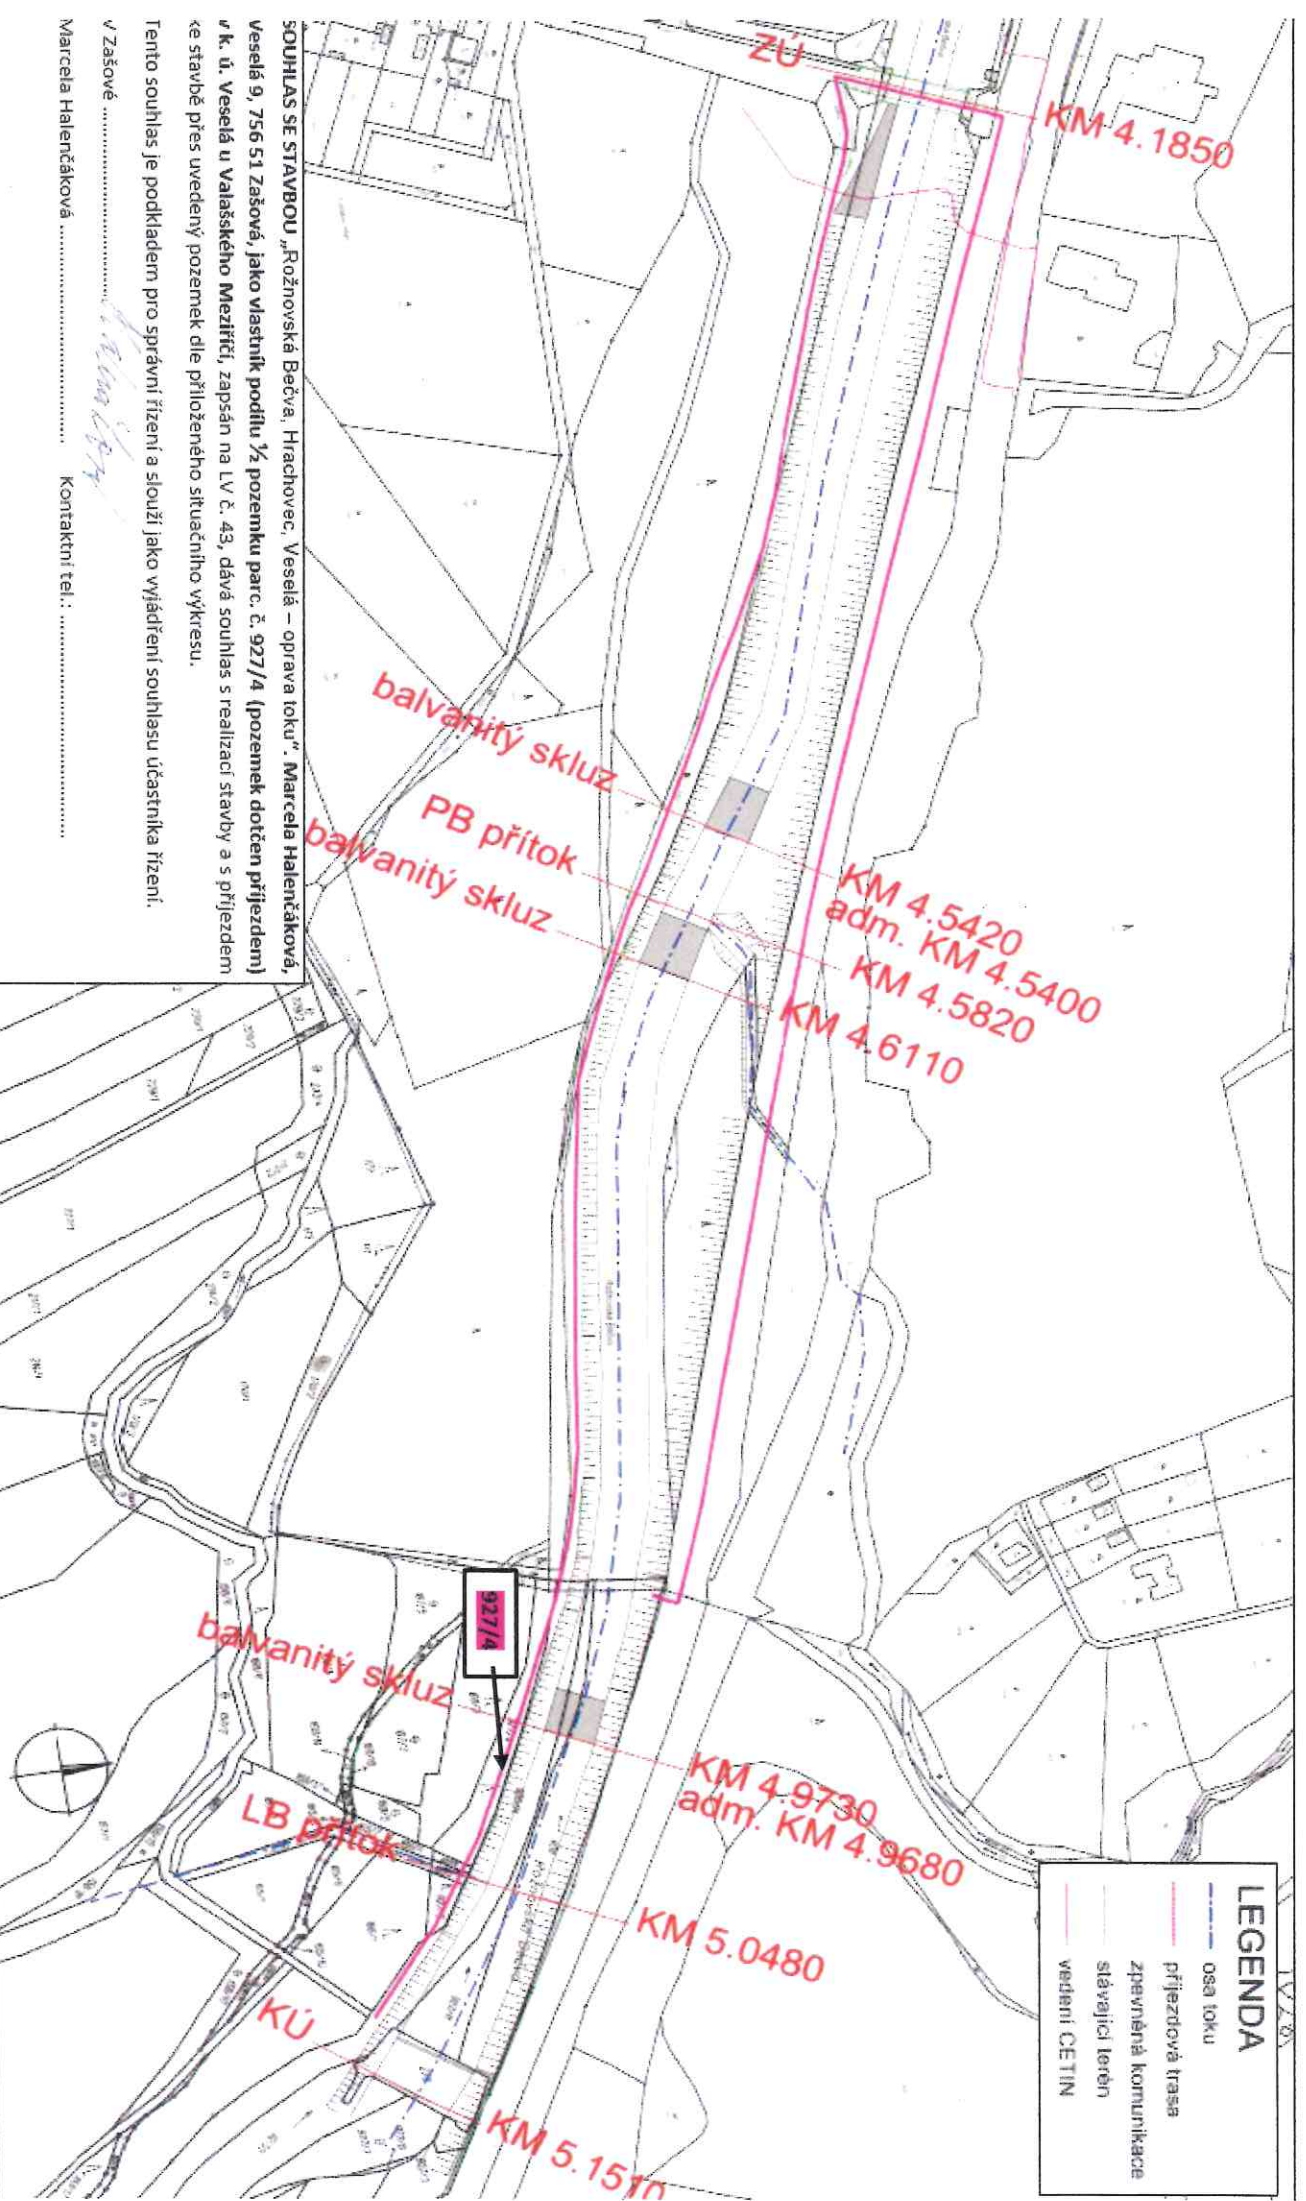

Situace stavby

