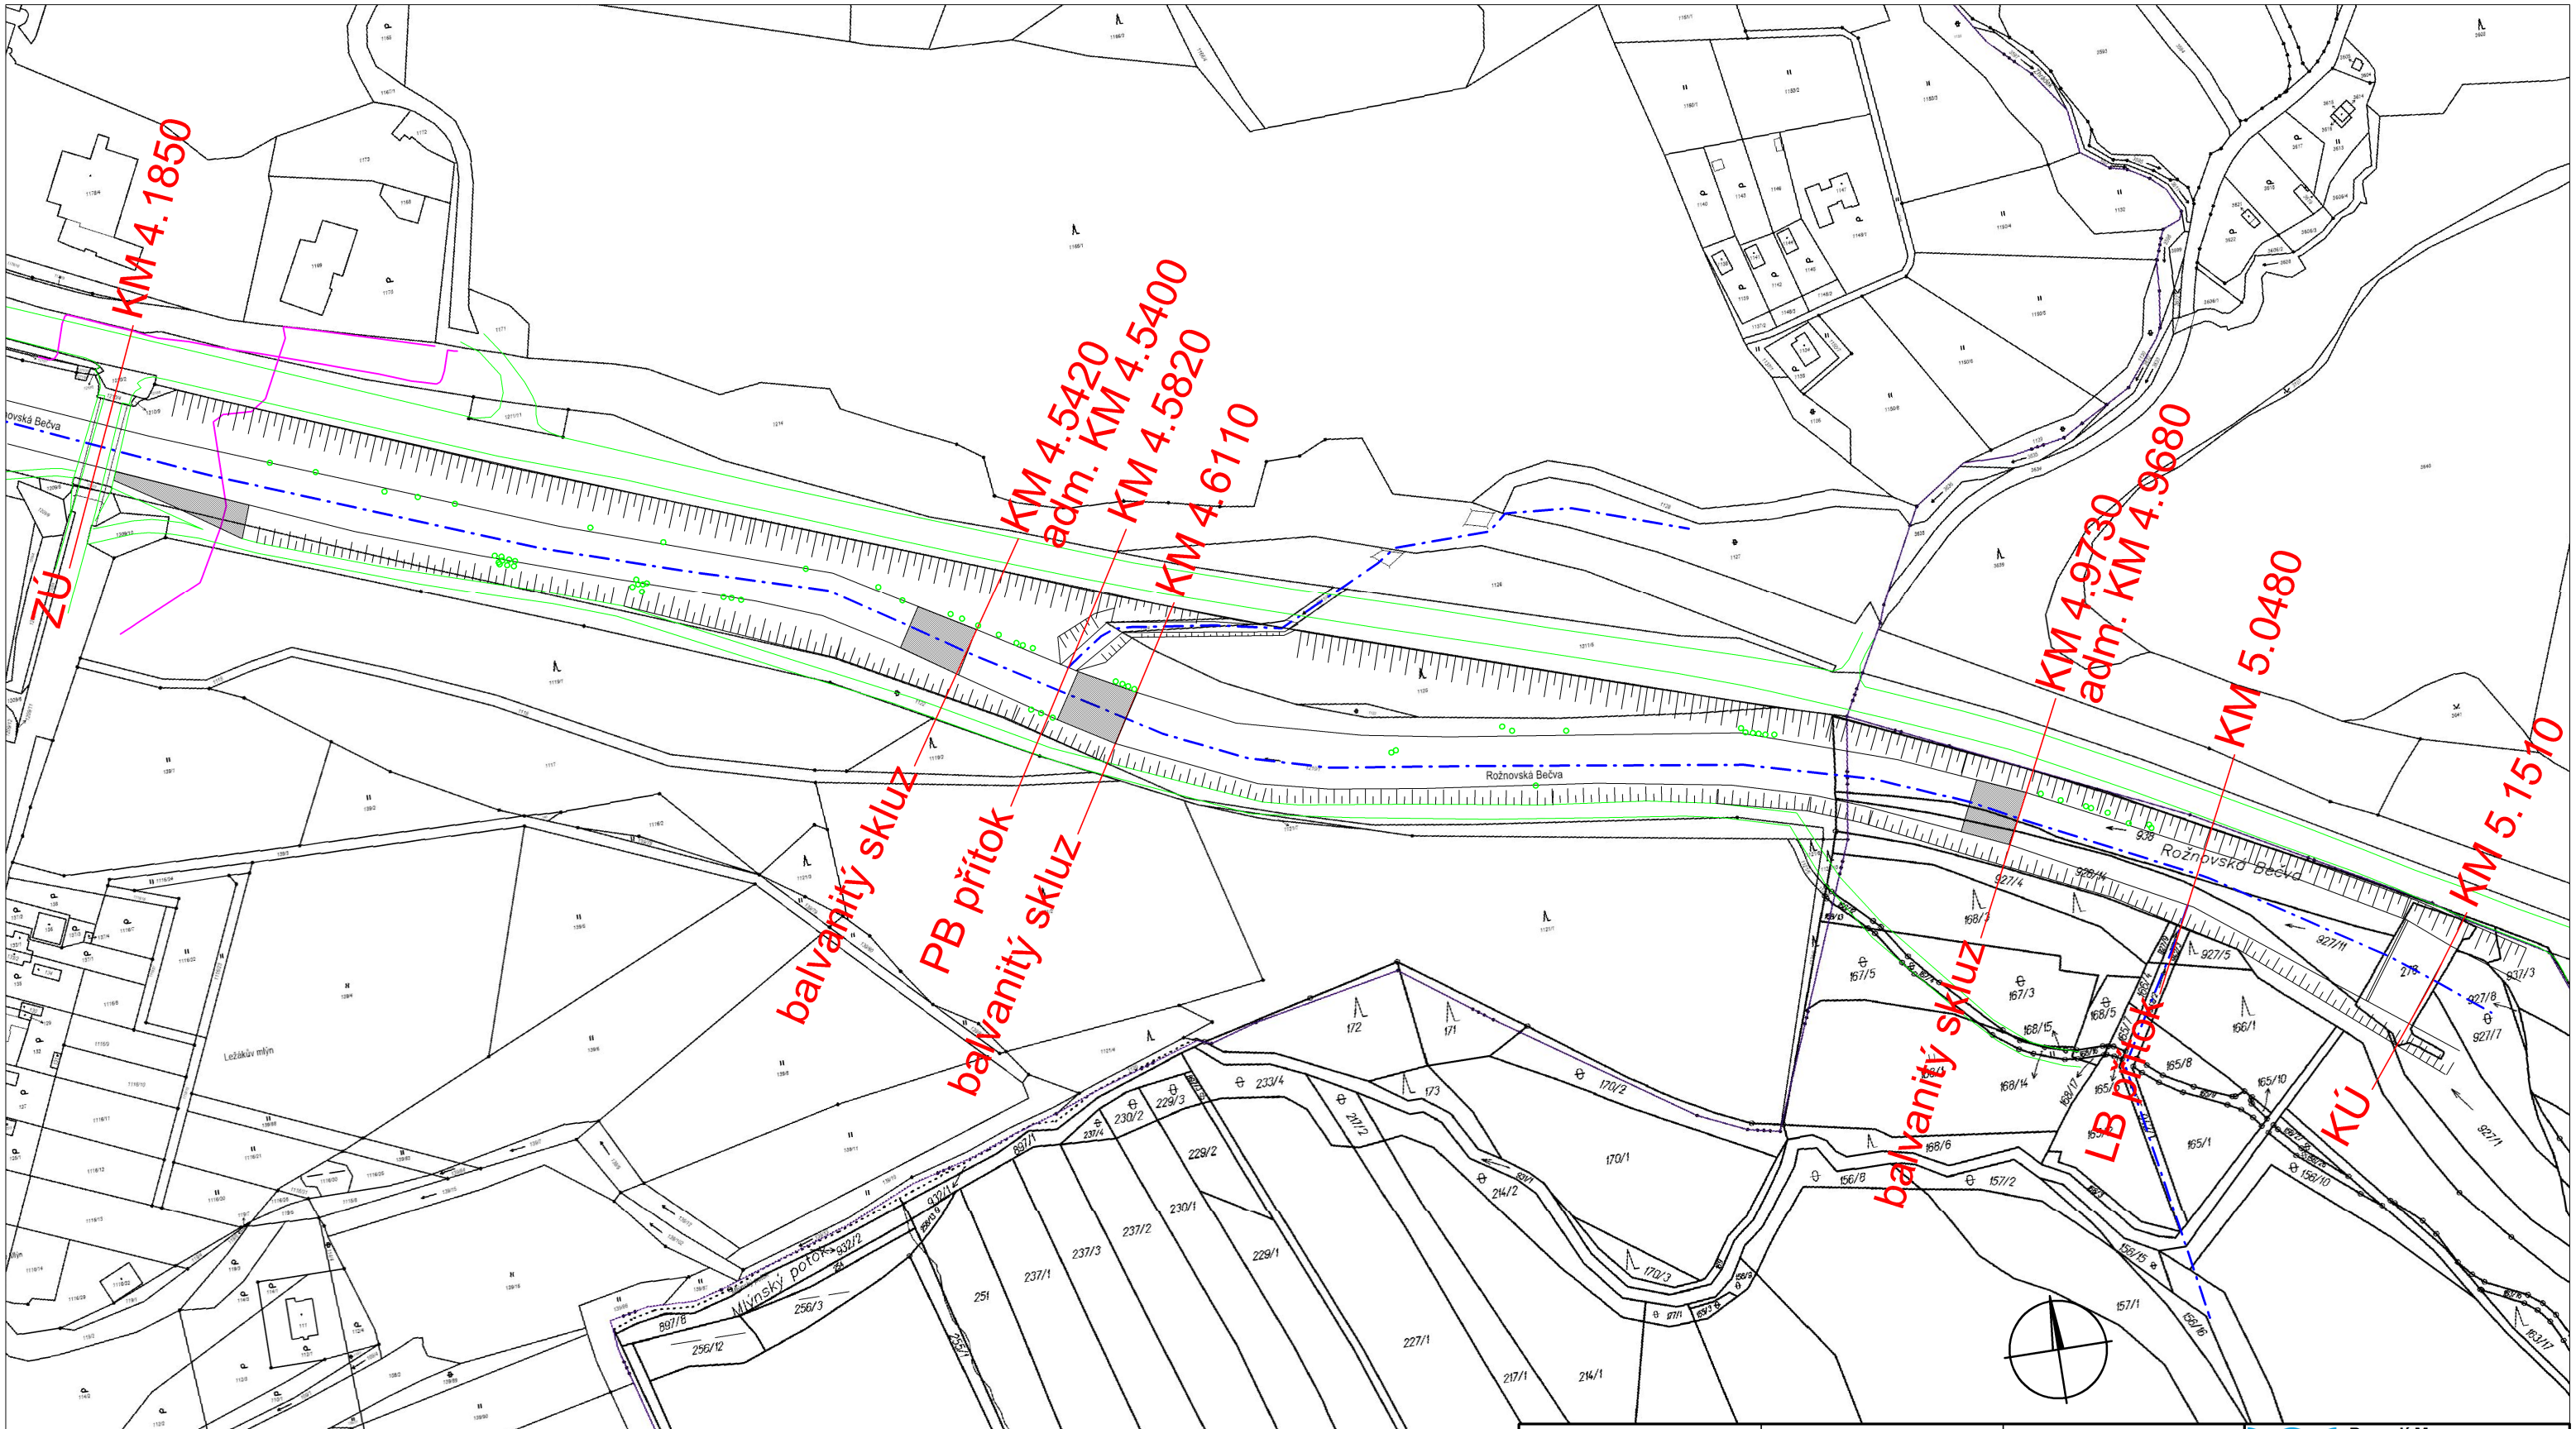

VYPRACOVAL	ZODP. PROJEKTANT	KONTROLOVAL	Povodí Moravy, s.p. Závod Horní Morava U dětského domova 263 772 11 Olomouc
Ing. Jana Šefčíková	Ing. Jana Šefčíková	Martin Plachý	

KRAJ: Zlínský	K. Ú.: Veselá u Val. Meziříčí, Hrachovec	FORMÁT	A3
INVESTOR: Povodí Moravy, s.p., Dřevařská 11, 602 00 Brno		DATUM	6/2020
NÁZEV AKCE:		ÚČEL	DSP
Rožnovská Bečva, Hrachovec, Veselá - oprava toku		ČÍSLO ZAKÁZKY	223424
		VÝŠKOVÝ SYSTÉM	Balt. p. v.
		ČÍSLO VÝKRESU	C.6
SITUACE - KÁCENÍ		MĚŘÍTKO 1:2500	Č. KOPIE