




PODÉLNÝ ŘEZ

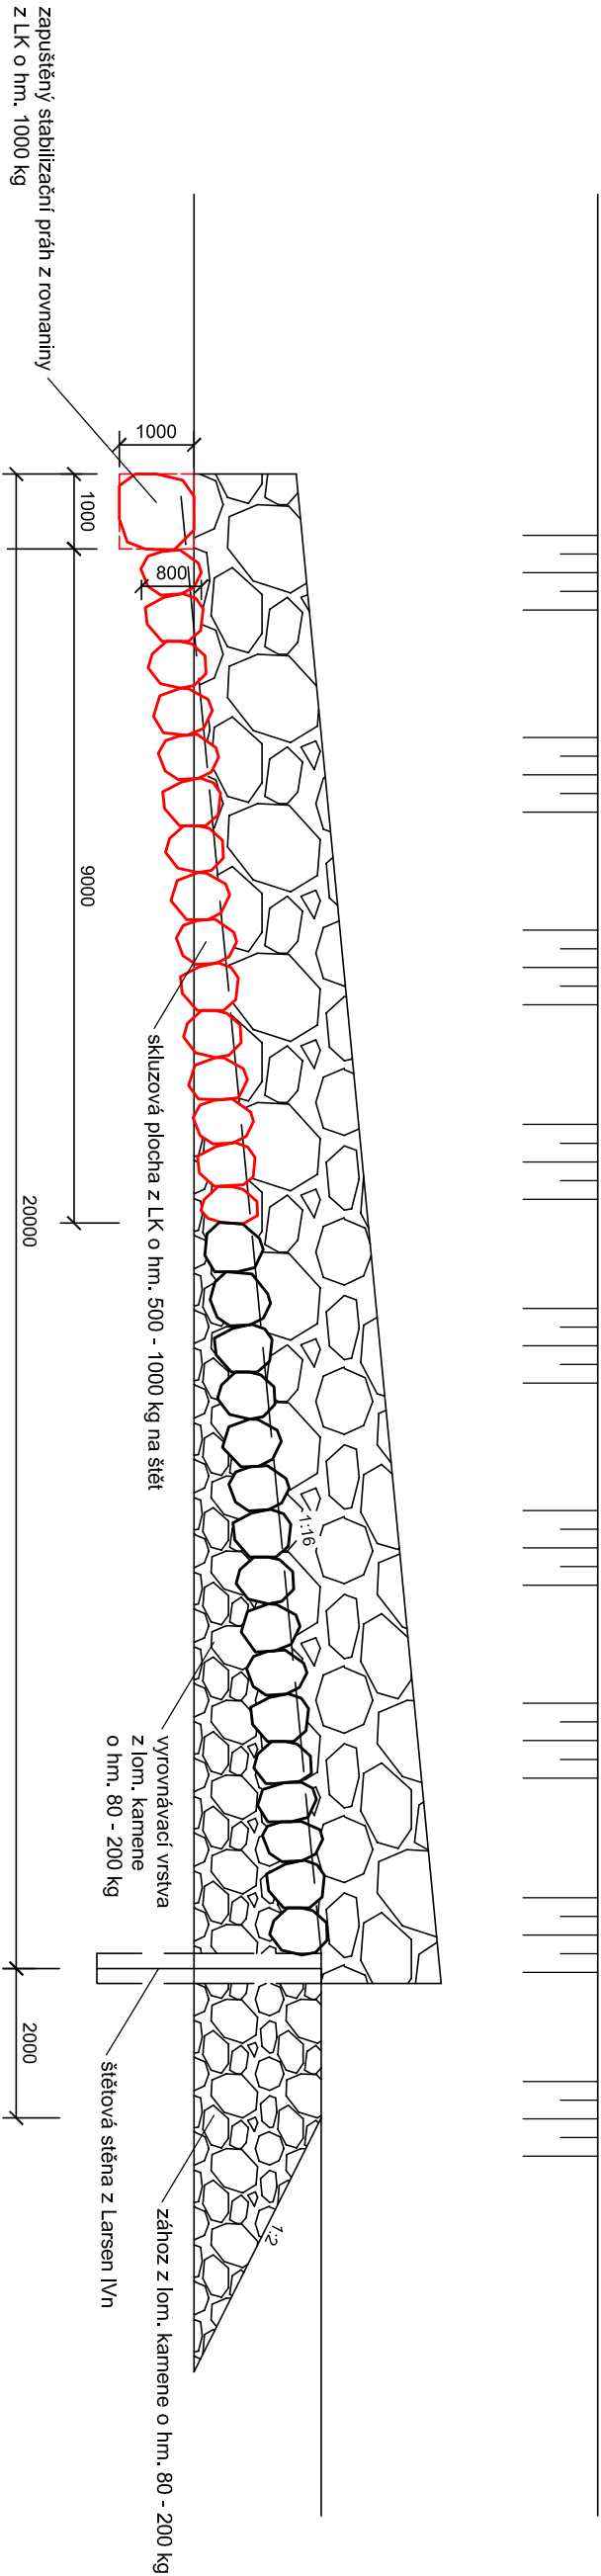

PŘÍČNÝ ŘEZ A POHLED

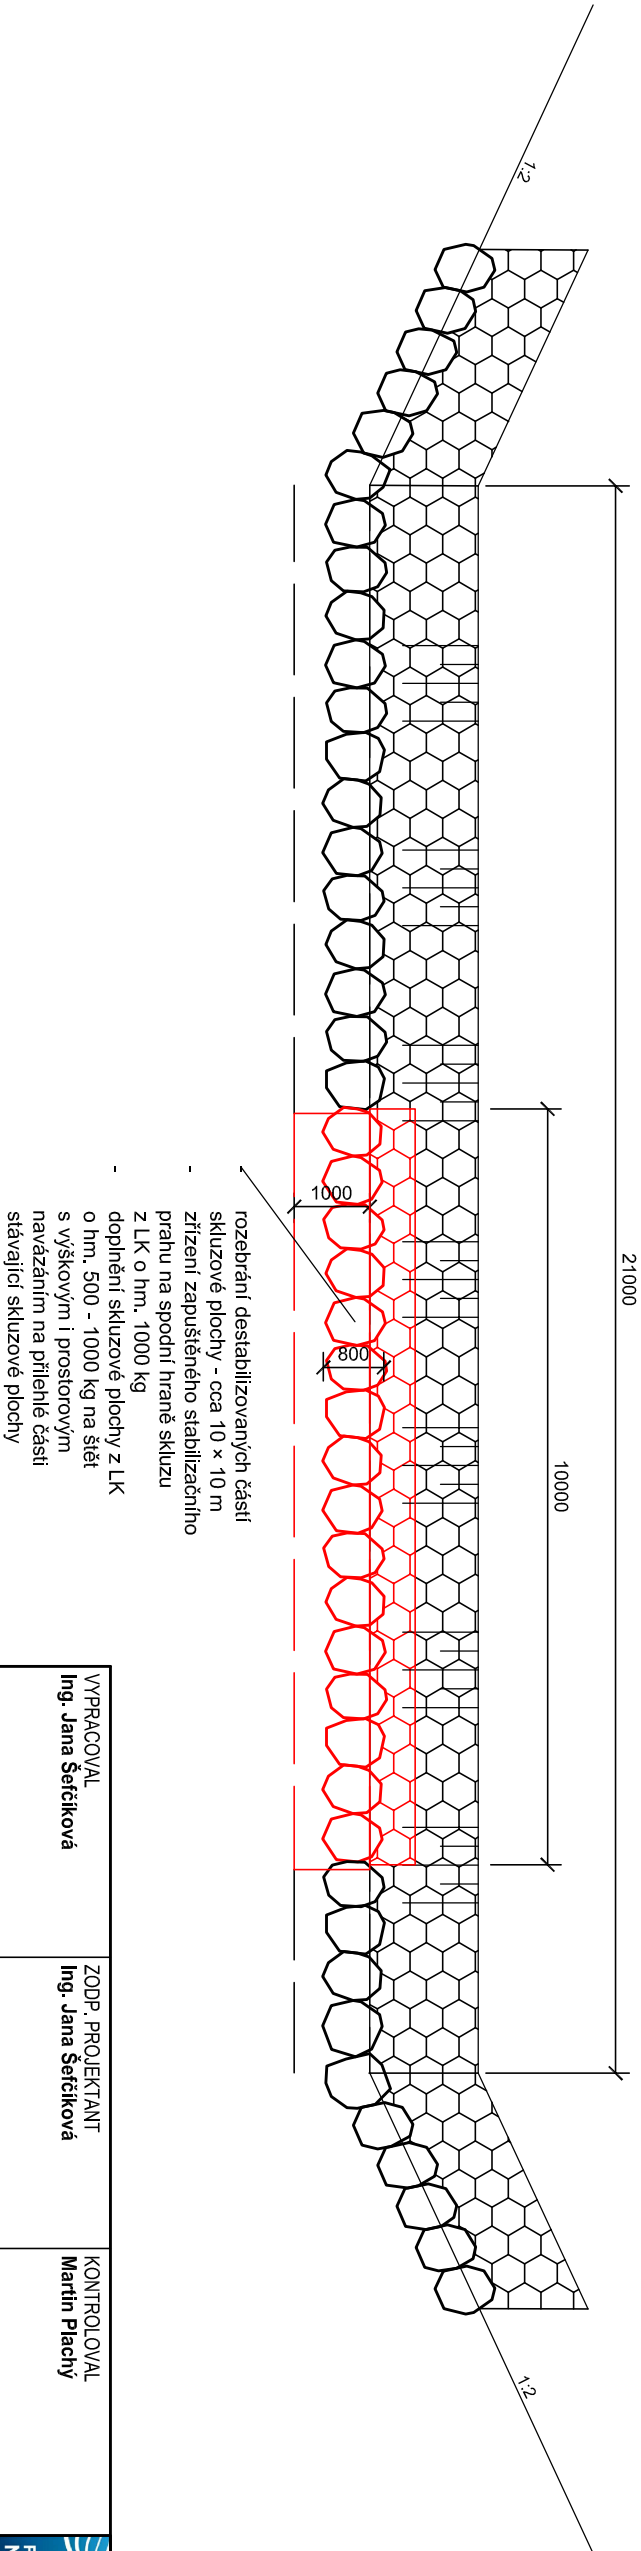

VYPRACOVAL Ing. Jana Šetčíková		ZODP. PROJEKTANT Ing. Jana Šetčíková	KONTROLOVAL Martin Plachý	 <b>Povodí Moravy, s.p.</b> Závod Horní Morava U dětského domova 263 772 11 Olomouc		
KRAJ: Zlínský	K.Ú.: Veselá u Val. Mezříčí, Hrachovec					
INVESTOR: Povodí Moravy, s.p., Dřevařská 11, 602 00 Brno						
NÁZEV AKCE:						
Rožnovská Bečva, Hrachovec, Veselá – oprava toku						
					ÚČEL	DSP
					ČÍSLO ZAKÁZKY	223424
					VÝŠKOVÝ SYSTÉM	Balt p. v.
ČÍSLO VÝKRESU					D.4	
MĚŘÍTKO					Č. KOPIE	
OPRAVA BALVANITÉHO SKLUZU v ř. km 4,973					1:100	