






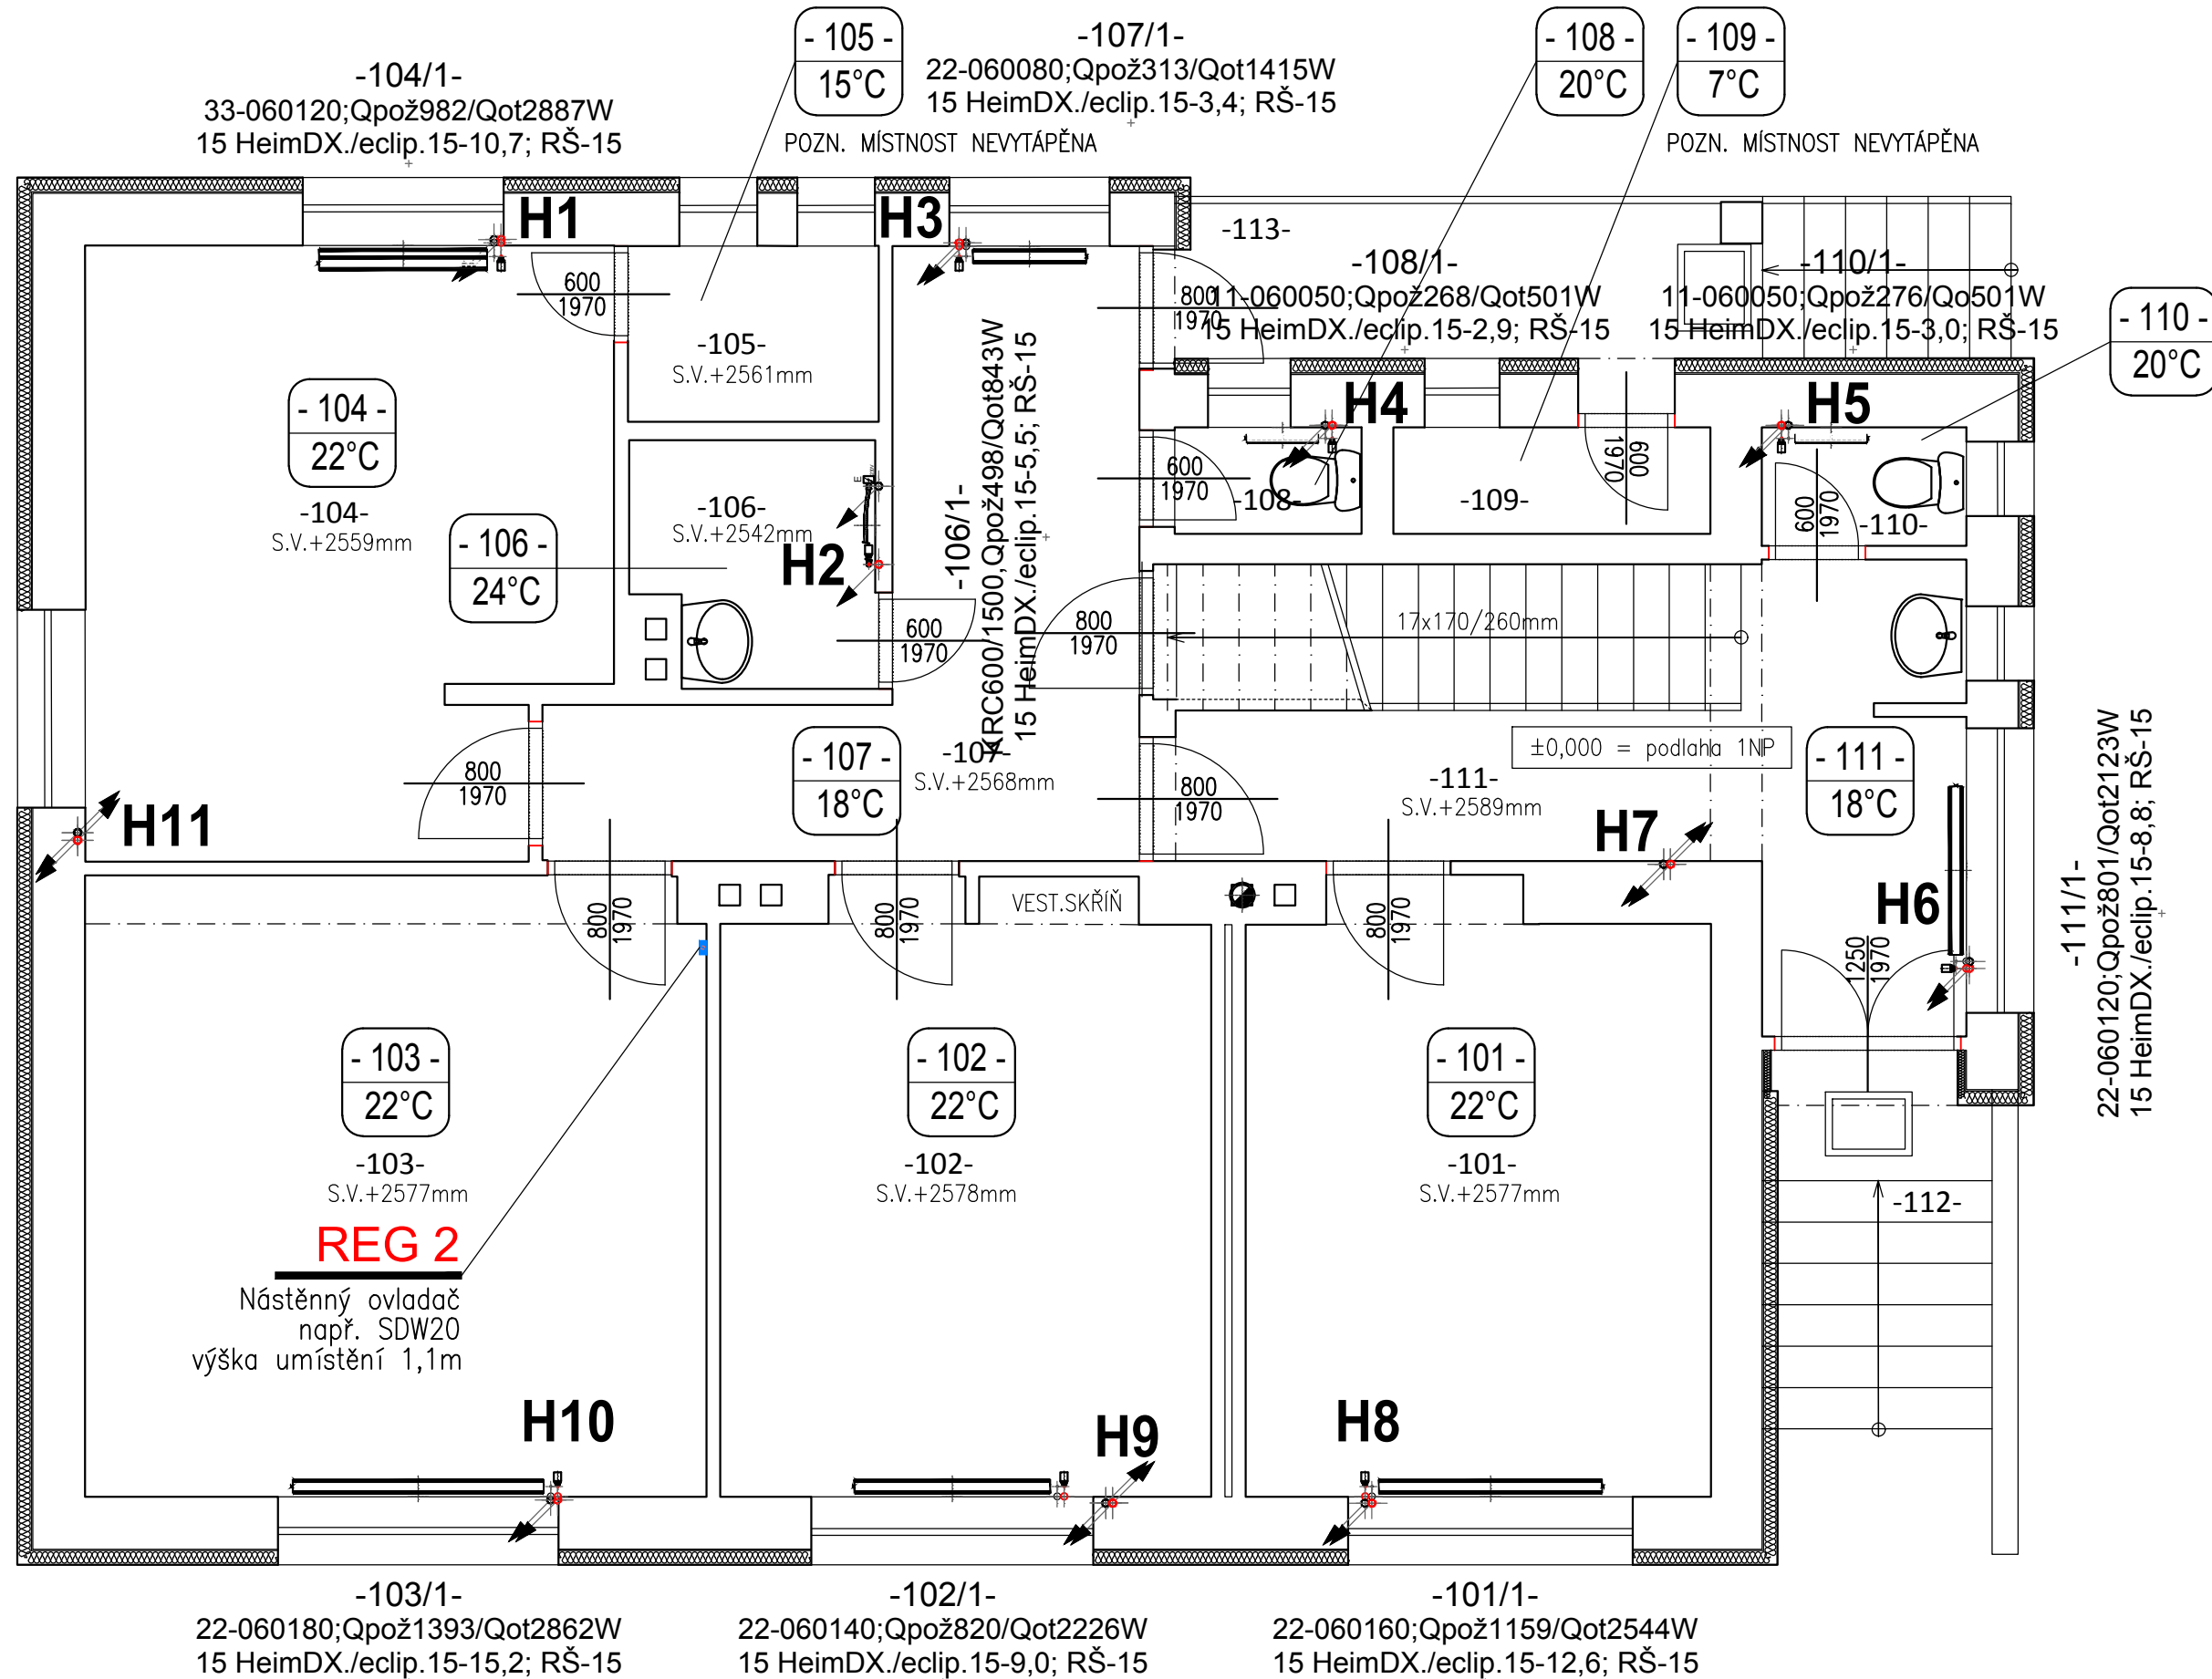


# VYTÁPĚNÍ PŘÍZEMÍ



## LEGENDA MÍSTNOSTÍ

OZN.	ÚČEL MÍSTNOSTI	PLOCHA (m <sup>2</sup> )
101	Kancelář	14,52
102	Ložnice	15,14
103	Obývací pokoj	20,22
104	Kuchyně	16,24
105	Spíž	2,31
106	Koupelna	2,98
107	Chodba	10,85
108	WC	1,15
109	Sklad	1,77
110	WC	1,27
111	Chodba se schodištěm	14,35
112	Hlavní vstup	-
113	Zadní vchod	-
	Celkem:	100,8

LEGENDA POTRUBÍ / PIPE LIST:

GRAFICKÉ ZNAČENÍ	TYP POTRUBÍ	MATERIÁL	IZOLACE
	TOPNÁ VODA – PRIMÁRNÍ KOTLOVÝ OKRUH PŘÍVOD 75–95°C	MĚĎ	ROCKWOOL ALS
	TOPNÁ VODA – PRIMÁRNÍ KOTLOVÝ OKRUH ZPÁTEČKA 65–80°C	MĚĎ	ROCKWOOL ALS
	TOPNÁ VODA – SEKUNDÁRNÍ OKRUH STÁVAJÍCÍ PŘÍVOD 75°C	MĚĎ	ROCKWOOL ALS
	TOPNÁ VODA – SEKUNDÁRNÍ OKRUH STÁVAJÍCÍ ZPÁTEČKA 65°C	MĚĎ	ROCKWOOL ALS
	TOPNÁ VODA – SEKUNDÁRNÍ OKRUH PŘÍVOD 75°C	MĚĎ	ROCKWOOL ALS
	TOPNÁ VODA – SEKUNDÁRNÍ OKRUH ZPÁTEČKA 65°C	MĚĎ	ROCKWOOL ALS
	TOPNÁ VODA – OKRUH OHŘEVU TeV PŘÍVOD 80°C	MĚĎ	ROCKWOOL ALS

Tloušťka tepelné izolace potrubí UT dle dimenze:  
Výpočet tloušťky tepelné izolace dle vyhl.193/2007 Sb.


Dimenze potrubí [DN]	15	20	25	32	40	50	65	80	100
Tloušťka izolace [mm]	20	20	30	40	40	40	50	50	60

Vzdálenosti upevnění (rozteč uložení závěsů / podpěr)

Dimenze potrubí [DN]	15	20	25	32	40	50	65	80	100
Vzdálenost závěsů v m	1,5	1,8	2,1	2,4	2,7	3,0	3,2	3,2	3,2

Pozn.:

Armatury do DN50 závitové, nad DN50 přírubové

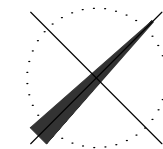

(AUTORIZAČNÍ RAZÍTKO)

ZÁZNAM REVIZÍ:			
03	–	–	(podpis)
02	–	–	(podpis)
01	–	–	(podpis)
číslo revize:	stručný popis revize výkresu:	datum revize:	revizi provedl:

PROJEKTANT ČÁSTI:

ZODP. PROJEKTANT:	Ing. LADISLAV MAŘÁK		(podpis)	
VYPRACOVAL:	Ing. LADISLAV MAŘÁK		(podpis)	
KONTROLOVAL:	MARTIN BARÁK, Ing. MIROSLAV JAHODA		(podpis)	

INVESTOR:		Povodí Moravy, s.p., Dřevařská 932/11 602 00 Brno - Veverí			
MÍSTO STAVBY:		OBEC: U přehrady 685, 687 71 Bojkovice			
NÁZEV STAVBY:		VD Bojkovice rekonstrukce vytápění		(číslo paré)	
NÁZEV ČÁSTI:		D.1.4.d - VYTÁPĚNÍ PUDORYS 1.NP		stupeň: DSP+DVD	
VÝŠKOVÉ OSAZENÍ:		ČÍSLO PROJEKTU:		měřítko: 1:50 číslo revize: 00	
±0,000 =319,000 m.n.m B.p.v		PD 1836		datum: červen 2018	
		D.1.4.d - 102		formát: 4 x A4	