

P O V O D Í L A B E , státní podnik

ZÁMĚR NA SLUŽBU

**PS Dvůr Králové n. L., jih - DVT, sečení
břehových porostů**

Zpracoval:	Ing. Tereza Slezáková úsekový technik dne: 2.12.2020	Podpis
Schválil:	Ing. Bohumil Pleskač ředitel závodu Jablonec nad Nisou dne:	Podpis
Schváleno dokumentační komisí:	dne: číslo zápisu:	Tajemník Dokumentační komise Podpis

1. Identifikační údaje o plánované akci

Název akce:	PS Dvůr Králové n. L., jih - DVT, sečení břehových porostů
Vodní tok (IDVT), ř. km:	Úsek 2.1. Drahyně (10185343) – DVT ř. km 3,990 – 4,170 – šíře celého koryta Bezejmenný vodní tok IDVT 10166882 - DVT ř. km 0,040 – 0,340 – šíře celého koryta (původní koryto) Úsek 3.1. Bezejmenný vodní tok (10166828) - DVT ř. km 0,435 – 0,865 – šíře celého koryta Úsek 4.1. Brusnický potok (10185338) – DVT ř. km 1,145 – 2,500 – šíře celého koryta Úsek 5.1. Huntířovský potok (10185339) – DVT ř. km 0,130 – 1,450 – šíře celého koryta 6.1. Hajnický potok (10185344) – DVT ř. km 1,100 – 3,300 - šíře celého koryta
Místo stavby (katastrální území):	Úsek 2.1 Dolní Vlčkovice, Úsek 3.1. Zboží u Dvora Králové, Úsek 4.1. Dolní Brusnice, Úsek 5.1. Huntířov Úsek 6.1. Brusnice, Kyje u Hajnice,
Obec s rozšířenou působností:	Úsek 2.1. a Úsek 3.1. a Úsek 4.1. a Úsek 5.1. Dvůr Králové nad Labem, Úsek 6.1. Trutnov
Číslo hydrologického pořadí:	1-01-01-0800-0-00, 1-01-01-074-0, 1-01-01-0660-0-00, 1-01-01-0710-0-00, 1-01-01-0830-0-00
Účel stavby:	sečení břehového porostu
Číslo DHM (Název DHM):	9051012938, 9051013594, 9051012728, 9051016544, 9051012965, 9051015594, 9051013544, 9051013526
Identifikátor ISyPo:	Bez Identifikátoru ISyPo
Nákladové středisko:	1111114
Investor:	Povodí Labe, státní podnik, Víta Nejedlého 951, Slezské Předměstí 500 03, Hradec Králové

2. Časový plán akce

	zahájení	dokončení
Vypracování a schválení záměru	12/2020	12/2020
Zadání zakázky na vypracování projektové dokumentace	bez PD	
Vypracování a schválení projektové dokumentace	bez PD	
Realizace akce	15.6. 2021	16.8. 2021

3. Popis současného stavu

Na vodních tocích Drahyně, bezejmenný vodní tok IDVT 10166882, bezejmenný vodní tok IDVT 10166828, Brusnický potok, Huntířovský potok, Hajnický potok - na pozemcích státu, se kterými má právo hospodařit Povodí Labe, státní podnik, se na uvedených částech koryta nachází travní břehový porost. Tento porost zmenšuje průtočný profil koryta, a proto je nutné ho ošetřit resp. posekat.

Jedná se o tyto lokality:

Úsek 2.1. Drahyně, úsek koryta ř. km 3,990 – 4,170

- šíře celého koryta p.p.č. 129/5, 1898/14, 1898/13, 1898/9, 1898/12, 1898/7 v k.ú. Dolní Vlčkovice – 0,330 ha

ř. km 0,040 – 0,340 (původní koryto IDVT 10166882)

- šíře celého koryta p.p.č. 1894/1 v k.ú. Dolní Vlčkovice – 0,175 ha

Úsek 3.1. Bezejmenný vodní tok IDVT 10166828, úsek koryta ř. km 0,435 – 0,865

- šíře celého koryta p.p.č. 674, 397/19, 397/32, 397/33, 700 v k.ú. Zboží U Dvora Králové – 0,3354 ha

Úsek 4.1. Brusnický potok, úsek koryta ř. km 1,145 – 2,500

- šíře celého koryta p.p.č. 1043/2, 1043/1 v k.ú. Dolní Brusnice – 1,3550 ha

Úsek 5.1. Huntírovský potok, úsek koryta ř. km 0,130 – 1,450

- šíře celého koryta p.p.č. 1627/8, 1627/7, 1627/6, 1627/5, 1627/9, 1627/13, 1627/14, 1627/15, 1627/16, 1627/17, 1627/18, 1627/19, 1627/24, 1627/27, 1627/21, 1627/30, 1627/29, 1627/31, 1627/35, 1627/34, 1627/32, 1627/33, 1627/36, 1627/1, 1627/40, 1627/41, 1627/43, 1627/42, 1627/45, 1627/48, 1627/4 k. ú. Huntířov – 1,3200 ha

Úsek 6.1. Hajnický potok, úsek koryta ř. km 1,100 – 3,300

- šíře celého koryta p.p.č. 1580/6, 1580/72, 1580/4, 1580/28, 1580/47, 1580/33, 1580/75, 1580/76, 1580/90, 1580/5 k.ú. Brusnice, p.p.č. 1151/4, 1151/33, 1151/39 k.ú. Kyje u Hajnice

Přesnější určení prostorů vymezených pro provedení sečení je obsahem kap. č. 5 „Návrh technického řešení“.

4. Výchozí podklady

Pochůzka na místě jednotlivých lokalit určených k sečení travního břehového porostu.

5. Návrh technického řešení

Předmětem akce je provedení sečení travního břehového porostu a pomístně vzrostlých zapojených dřevin (strojně nebo ručně) včetně ozeleněných ostrůvků ve dně koryta vodního toku. **Odstraněny** budou i všechny **náletové dřeviny do průměru kmene 6 cm** (měreno při bázi kmene) a veškeré **výmladky z pařezů**. Hmota z náletových dřevin a výmladků bude odstraněna z koryta a zlikvidována na příslušné skládce.

Sečení bude provedeno v termínu od 15. června do 15. srpna. Výška strniště nepřesáhne 8 cm. V případě drobných vodních toků – Drahyně, přeloženého koryta IDVT 10166882, IDVT 10166828, Brusnického potoka, Huntírovského bude součástí dodávky rovněž posečení dna toku. V případě uvedených vodních toků bude **veškerý posečený materiál odvezen na skládku**. Zhotovitel akce zajistí, aby nebyl ručně posekaný materiál odplaven dále po toku.

Plochy určené k posekání travního porostu jsou rozděleny do těchto stavebních objektů:

• Úsek 2.1. Drahyně, Vlčkovice, celková plocha 5.050 m² = 0,505 ha

- šíře celého koryta p.p.č. 129/5, 1898/14, 1898/13, 1898/9, 1898/12, 1898/7 v k.ú. Dolní Vlčkovice – 0,330 ha
- šíře celého koryta (původní koryto IDVT 10166882) p.p.č. 1894/1 v k.ú. Dolní Vlčkovice – 0,175 ha

Sklony svahů do 1:1

- **Úsek 3.1. Bezejmenný vodní tok IDVT 10166828, Zboží u Dvora Králové, celková plocha 3.354 m² = 0,3354 ha**
 - šíře celého koryta p.p.č. 674,397/19, 397/32, 397/33, 700 v k.ú. Zboží u Dvora Králové – 0,3354 ha
Sklony svahů do 1:1
- **Úsek 4.1. Brusnický potok, Dolní Brusnice, celková plocha 13.550 m² = 1,3550 ha**
 - šíře celého koryta p.p.č. 1043/2, 1043/1 v k.ú. Dolní Brusnice – 1,3550 ha
Sklony svahů do 1:1
- **Úsek 5.1. Huntířovský potok, Huntířov, celková plocha 13.200 m² = 1,3200 ha**
 - šíře celého koryta p.p.č. 1627/8, 1627/7, 1627/6, 1627/5, 1627/9, 1627/13, 1627/14, 1627/15, 1627/16, 1627/17, 1627/18, 1627/19, 1627/24, 1627/27, 1627/21, 1627/30, 1627/29, 1627/31, 1627/35, 1627/34, 1627/32, 1627/33, 1627/36, 1627/1, 1627/40, 1627/41, 1627/43, 1627/42, 1627/45, 1627/48, 1627/4 k. ú. Huntířov – 1,3200 ha
Sklon svahů do 1:1
- **Úsek 6.1. Hajnický potok, Brusnice, Kyje u Hajnice, celková plocha 28.600 m² = 2,8600 ha**
 - šíře celého koryta p.p.č. 1580/6, 1580/72, 1580/4, 1580/28, 1580/47, 1580/33, 1580/75, 1580/76, 1580/90, 1580/5 k.ú. Brusnice, p.p.č. 1151/4, 1151/33, 1151/39 k.ú. Kyje u Hajnice.
Sklony svahů do 1:1
 - V předmětném úseku nebude údržba travnatého porostu provedena na pozemku koryta vodního toku parc. č. 1580/91 (u čp. 36), který není ve vlastnictví státu s právem hospodařit pro Povodí Labe, státní podnik.

Celkem k sečení: 63.754 m² = 6,3754 ha

Přesné vymezení termínu a rozsahu ploch určených k vykonání předmětu díla bude objasněno příslušnými pracovníky závodu Jablonec nad Nisou - úsekový technik Ing. Tereza Slezáková, tel.: 773 791 499.

Veškeré přístupy do zájmových lokalit zajistí a projedná zhotovitel akce. Veškeré akcí dotčené pozemky budou po provedení jednotlivých stavebních objektů uvedeny do původního stavu.

6. „Odůvodnění účelnosti veřejné zakázky“ v souladu s § 156 zákona č.137/2006 Sb. o veřejných zakázkách, ve znění pozdějších předpisů a ust. § 2 vyhlášky č. 232/2012 Sb.

- Popis potřeb, které mají být splněním veřejné zakázky naplněny.

Realizací služby dojde k posečení travního porostu a tím k zachování kapacity koryt DVT.

- Popis předmětu veřejné zakázky.

Sečení travního porostu (vše ručně).

- Popis vzájemného vztahu předmětu veřejné zakázky a potřeb zadavatele.

Pravidelnou údržbou břehového porostu bude zabezpečena kapacita koryt DVT.

- Rizika nerealizace veřejné zakázky, snížení kvality plnění, vynaložení dalších finančních nákladů.

Při nerealizaci akce bude znatelně snížena kapacita vodního toku a při zvýšených průtocích může docházet k vyběžování povrchové vody, a tím způsobení škod třetím osobám.

- Předpokládaný termín splnění veřejné zakázky.

od 15.6.2021 do 16. 8. 2021

Popis variant naplnění potřeb a zdůvodnění zvolené alternativy veřejné zakázky,
Bez alternativního řešení

- Popis, do jaké míry ovlivní veřejná zakázka plnění plánovaného cíle.

Veřejná zakázka ovlivní plnění plánovaného cíle v plném rozsahu, tj. dojde k posečení travního porostu a tím zabezpečení kapacity vodního toku.

7. Vyhodnocení efektivity a účelnosti požadované služby

Zajištění kapacity koryta DVT.

8. Doplnující informace

Objednatel všem uchazečům ve výběrovém řízení výslovně doporučuje předmětná místa pro zhotovení akce - před podáním nabídky navštívit.

9. Vliv stavby na životní prostředí

Samotná činnost na veřejné zakázce nemá negativní vliv na životní prostředí za dodržování následujících opatření:

Dodavatel zajistí ochranu povrchových a podzemních vod před jejich znečištěním závadnými látkami (ropné deriváty, chemikálie, tuky, atd.). Všechny stroje a mechanismy musí být v řádném technickém stavu, prosté úkapů olejů.

Dodavatel je povinen během prací zajišťovat pořádek na pracovišti a neznečišťovat veřejná prostranství, nezatěžovat jej nadměrným hlukem a v co největší míře šetřit stávající zeleň. Dodavatel bude důsledně dodržovat použití vymezených ploch a po ukončení všech prací je předá jejich majitelům.

10. Majetkoprávní vztahy doložené snímkem pozemkové mapy a výpisem z katastru nemovitostí

Nejsou řešeny. Veškeré práce budou prováděny na pozemcích v majetku státu, kde vlastnická práva vykonává Povodí Labe, státní podnik.


11. Předpokládaný finanční náklad stavby

Plánovaný finanční náklad – 190 000,- Kč


12. Přílohy

Situace

- ÚSEK 2.1. Drahyně, k.ú. Dolní Vlčkovice, celková plocha 5.050 m² = 0,505 ha

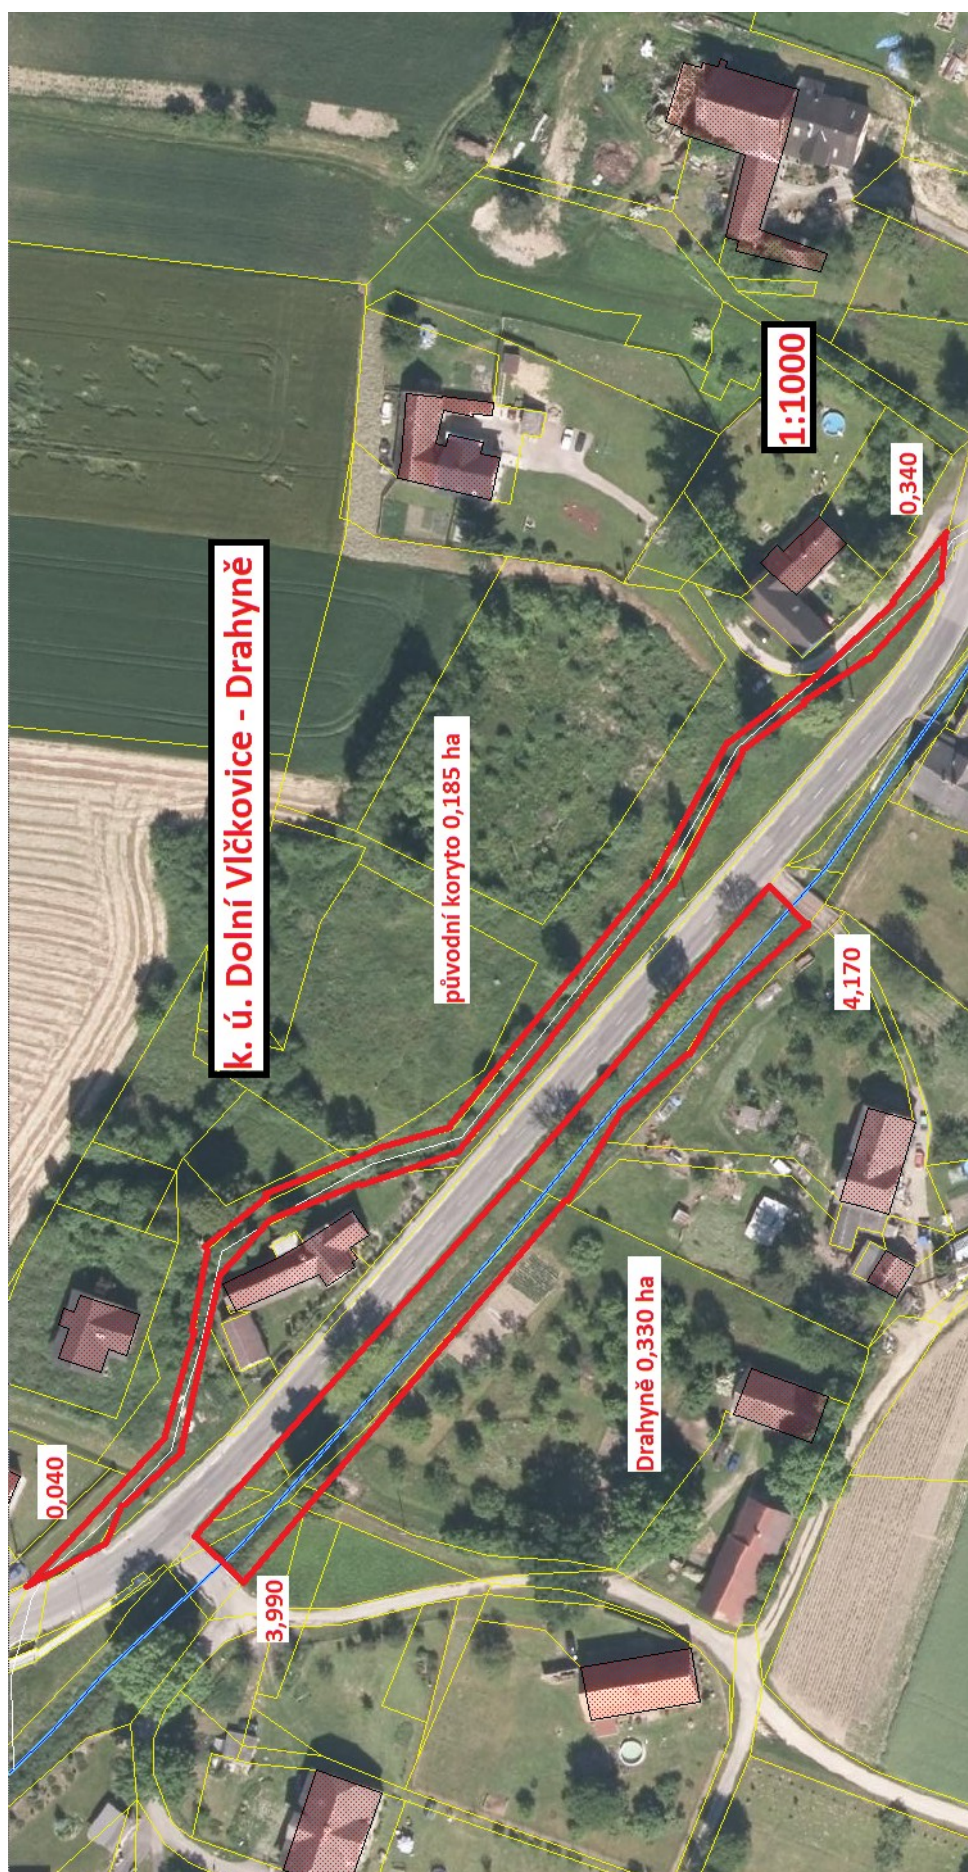


- ÚSEK 3.1. Bezejmenný vodní tok IDVT 10166828, k.ú. Zboží u Dvora Králové, celková plocha 3.354 m² = 0,3354 ha

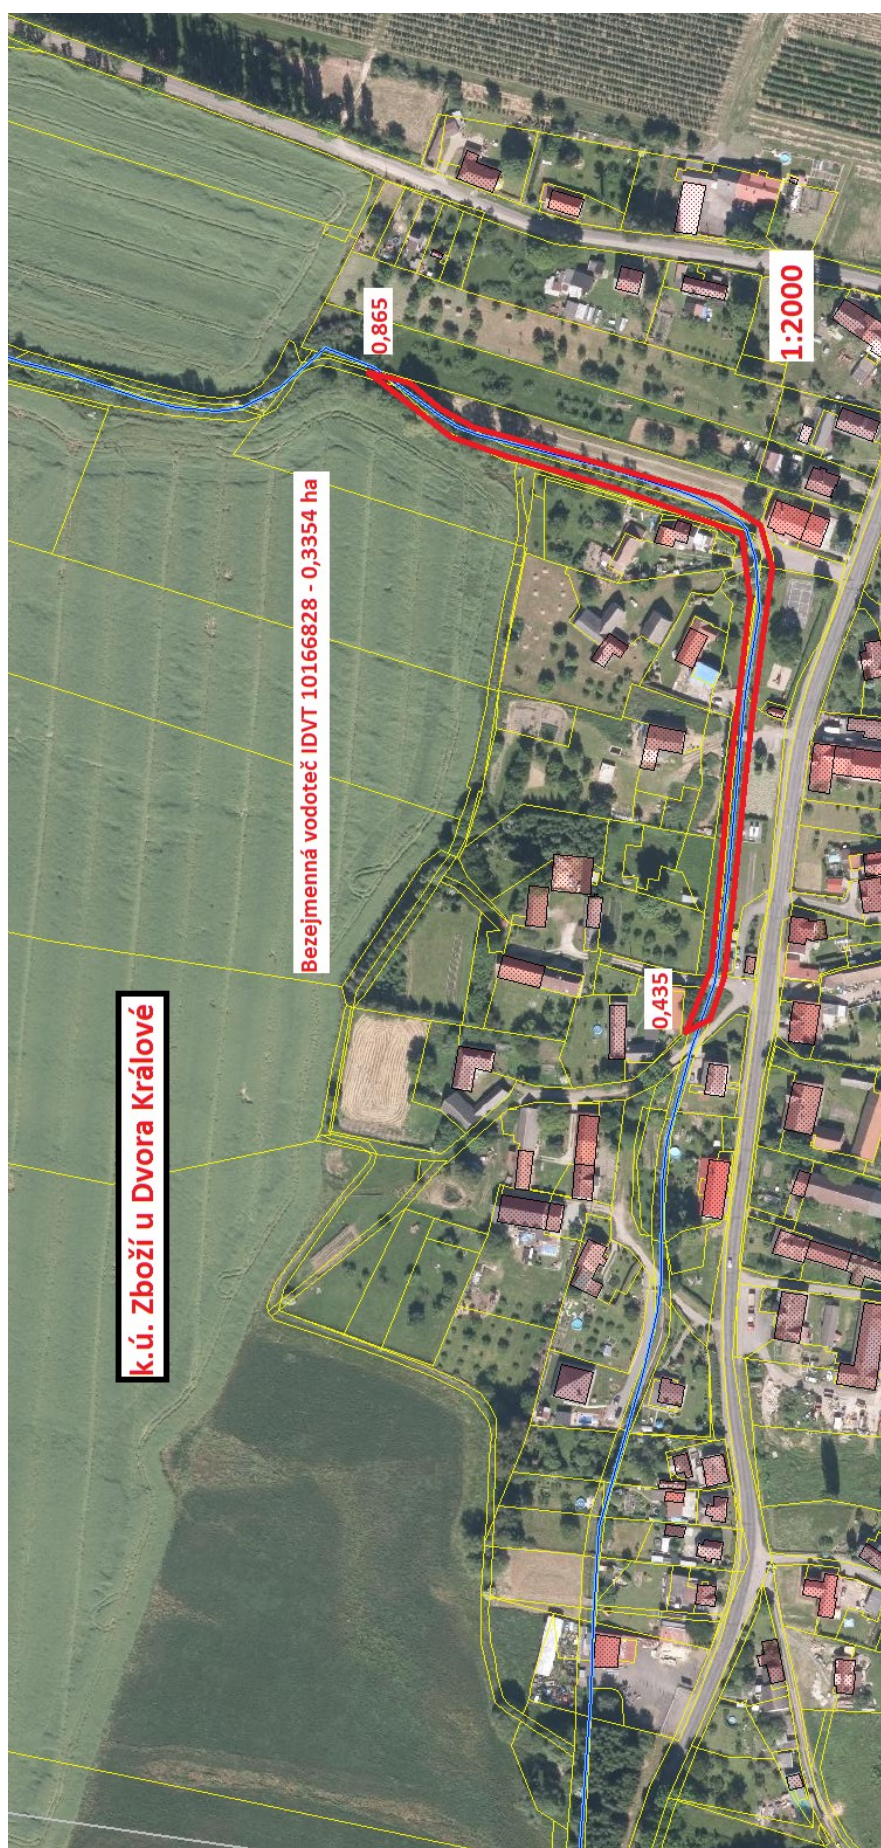


- **ÚSEK 4.1. Brusnický potok, k.ú. Dolní Brusnice, celková plocha 13.550 m² = 1,3550 ha**

Situace 1)

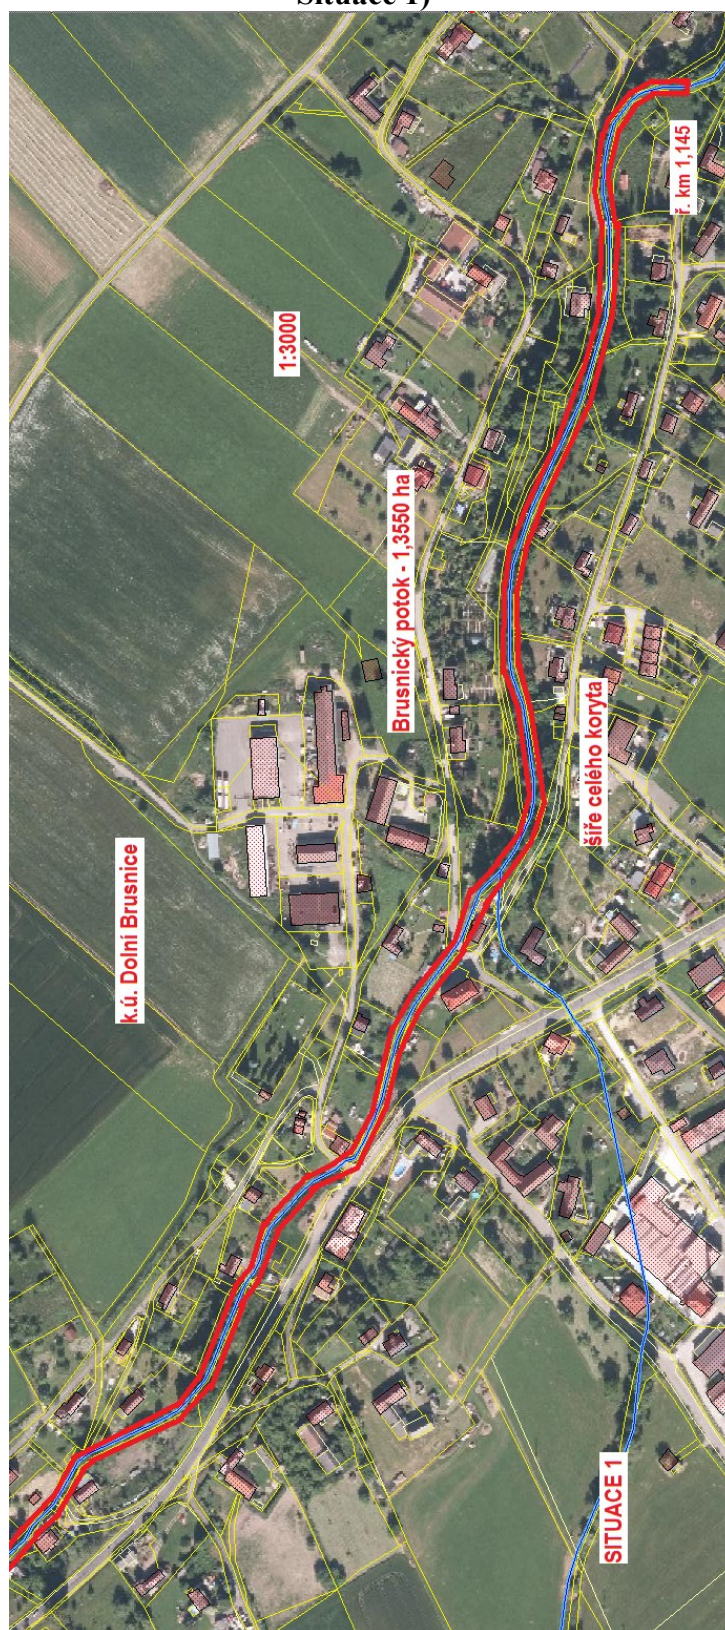


Situace 2)

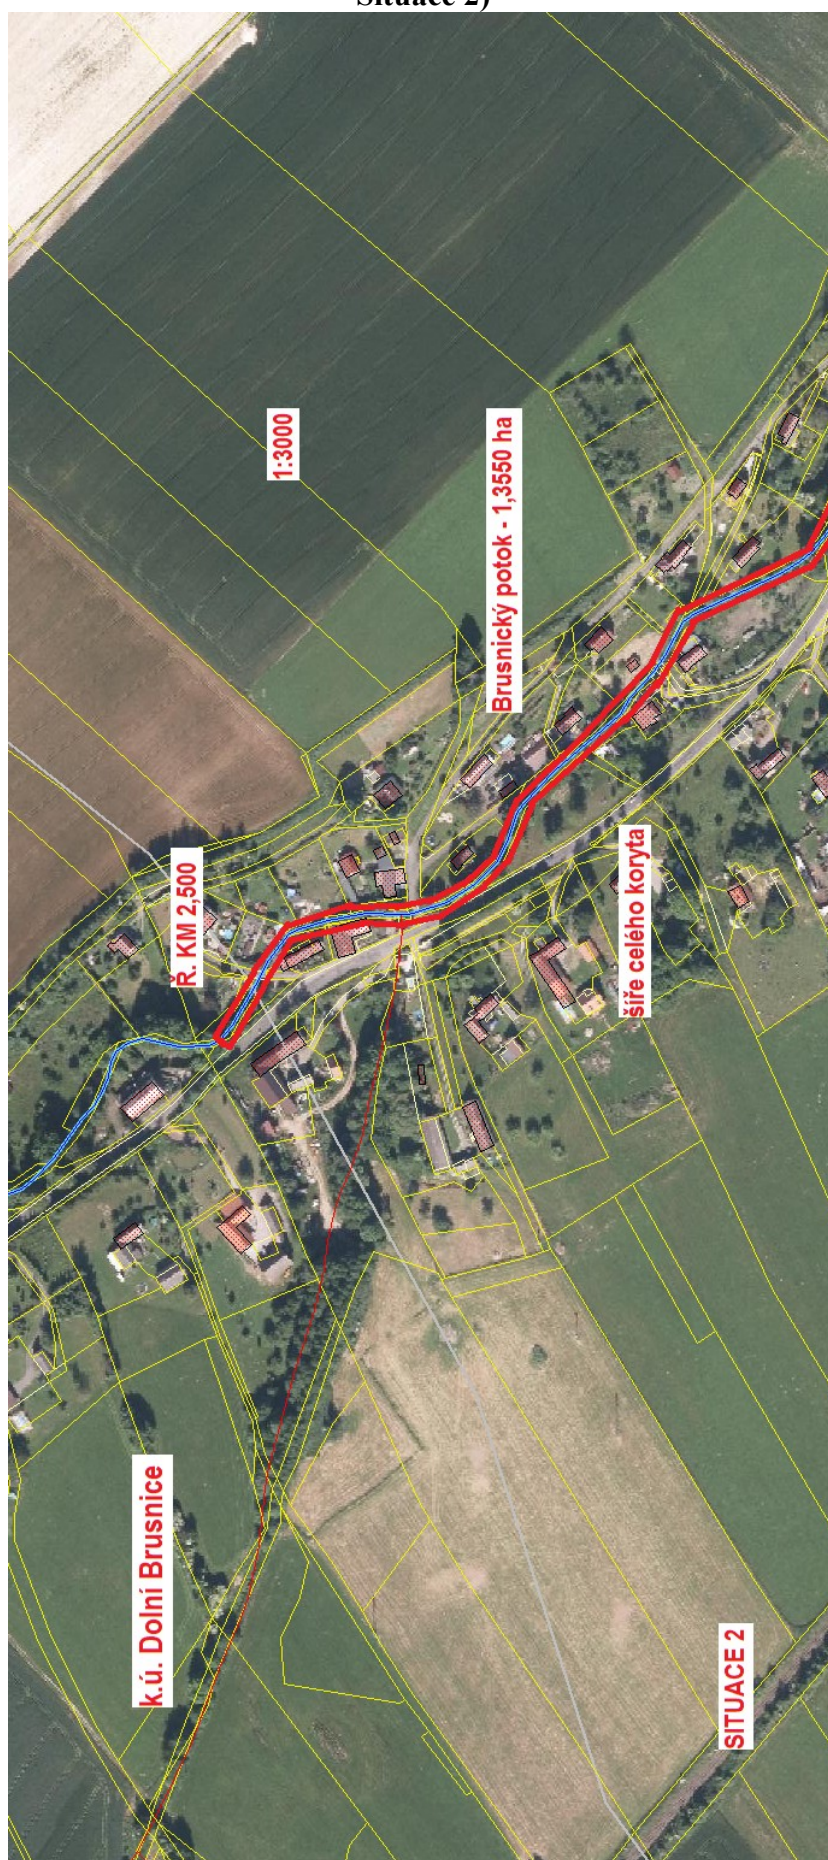


- ÚSEK 5.1. Huntířovský potok, Huntířov, celková plocha 13.200 m² = 1,3200 ha


Situace 1)

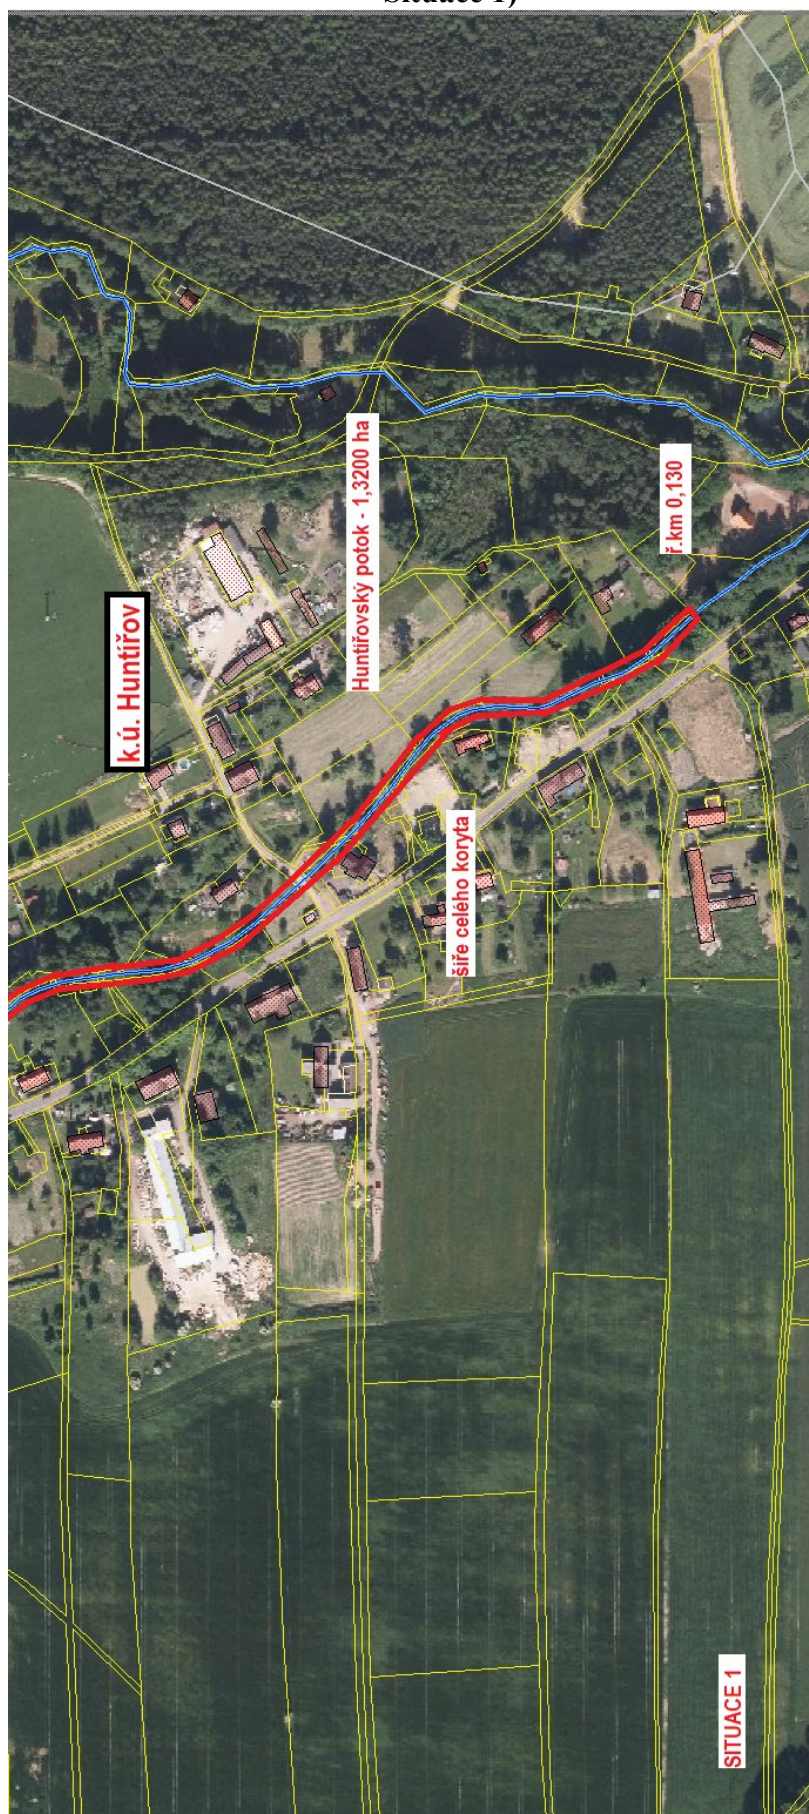

Situace 2)

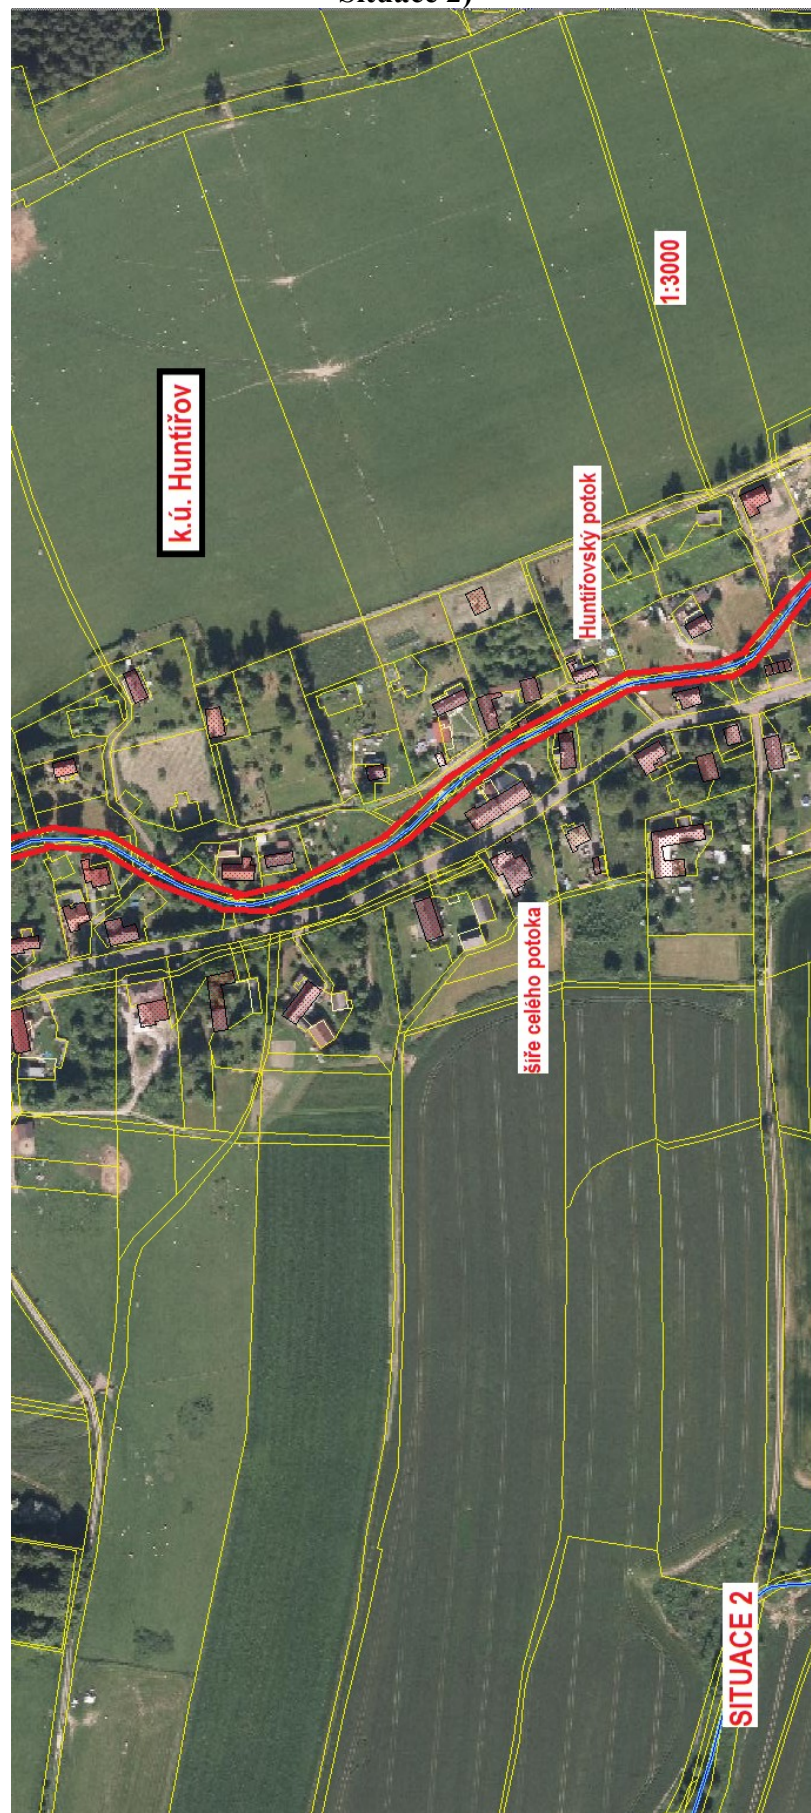


Situace 3)

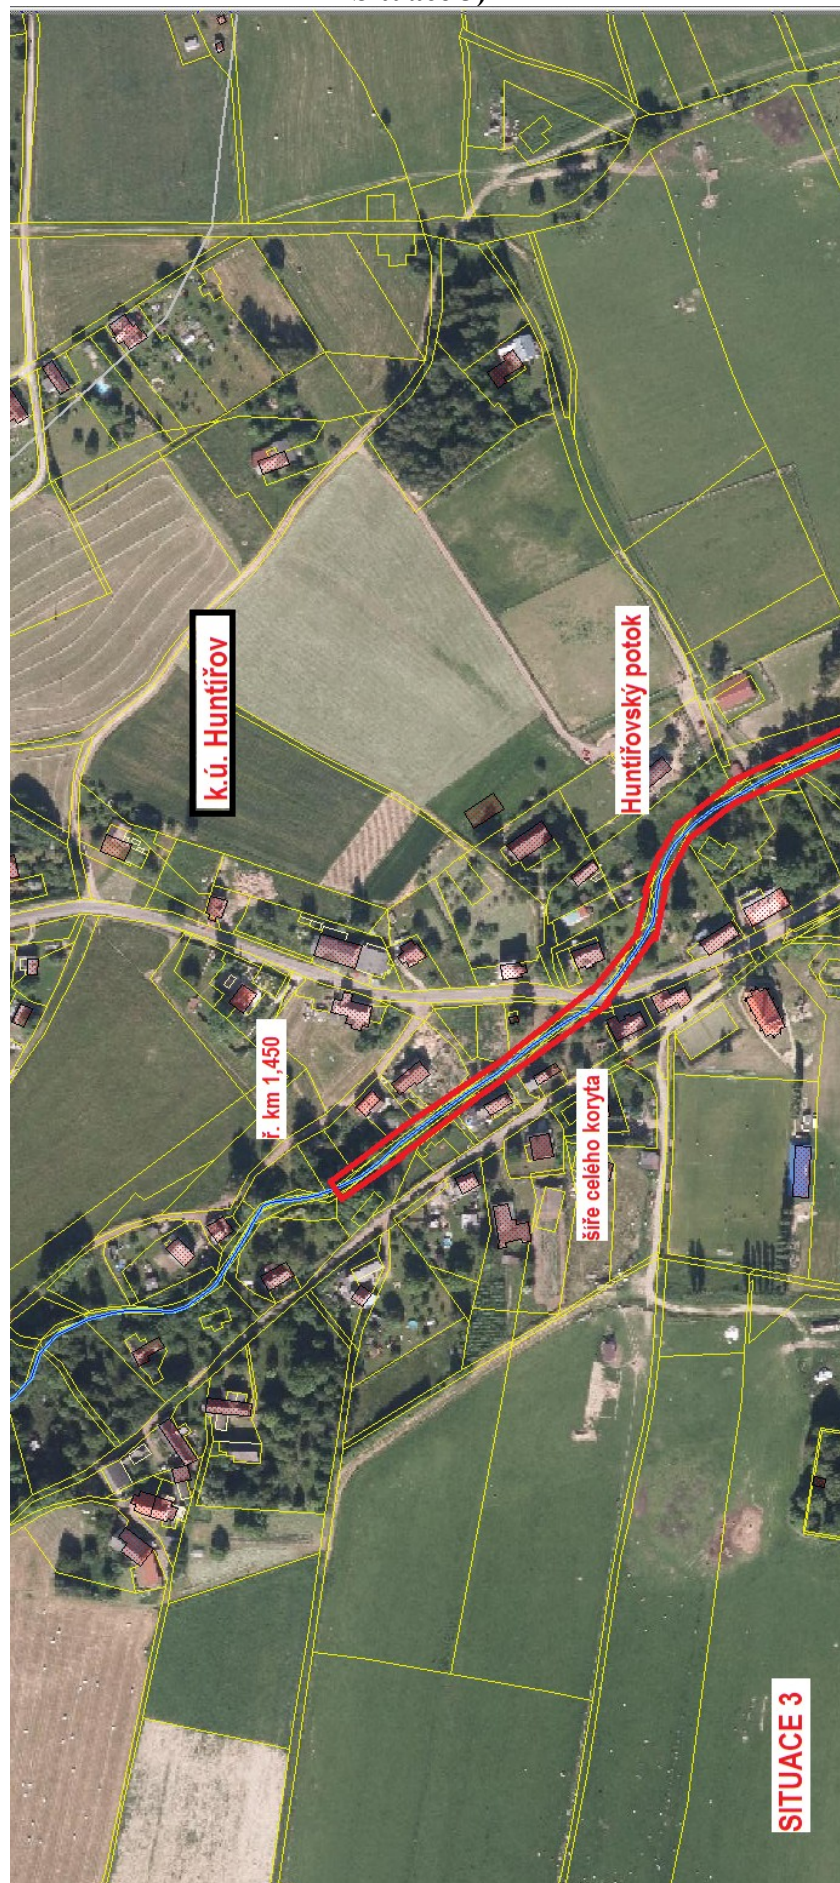


- ÚSEK 6.1. Hajnický potok, k.ú. Brusnice, k.ú. Kyje u Hajnice, celková plocha 28.600 m² = 2,8600 ha

Situace 1)

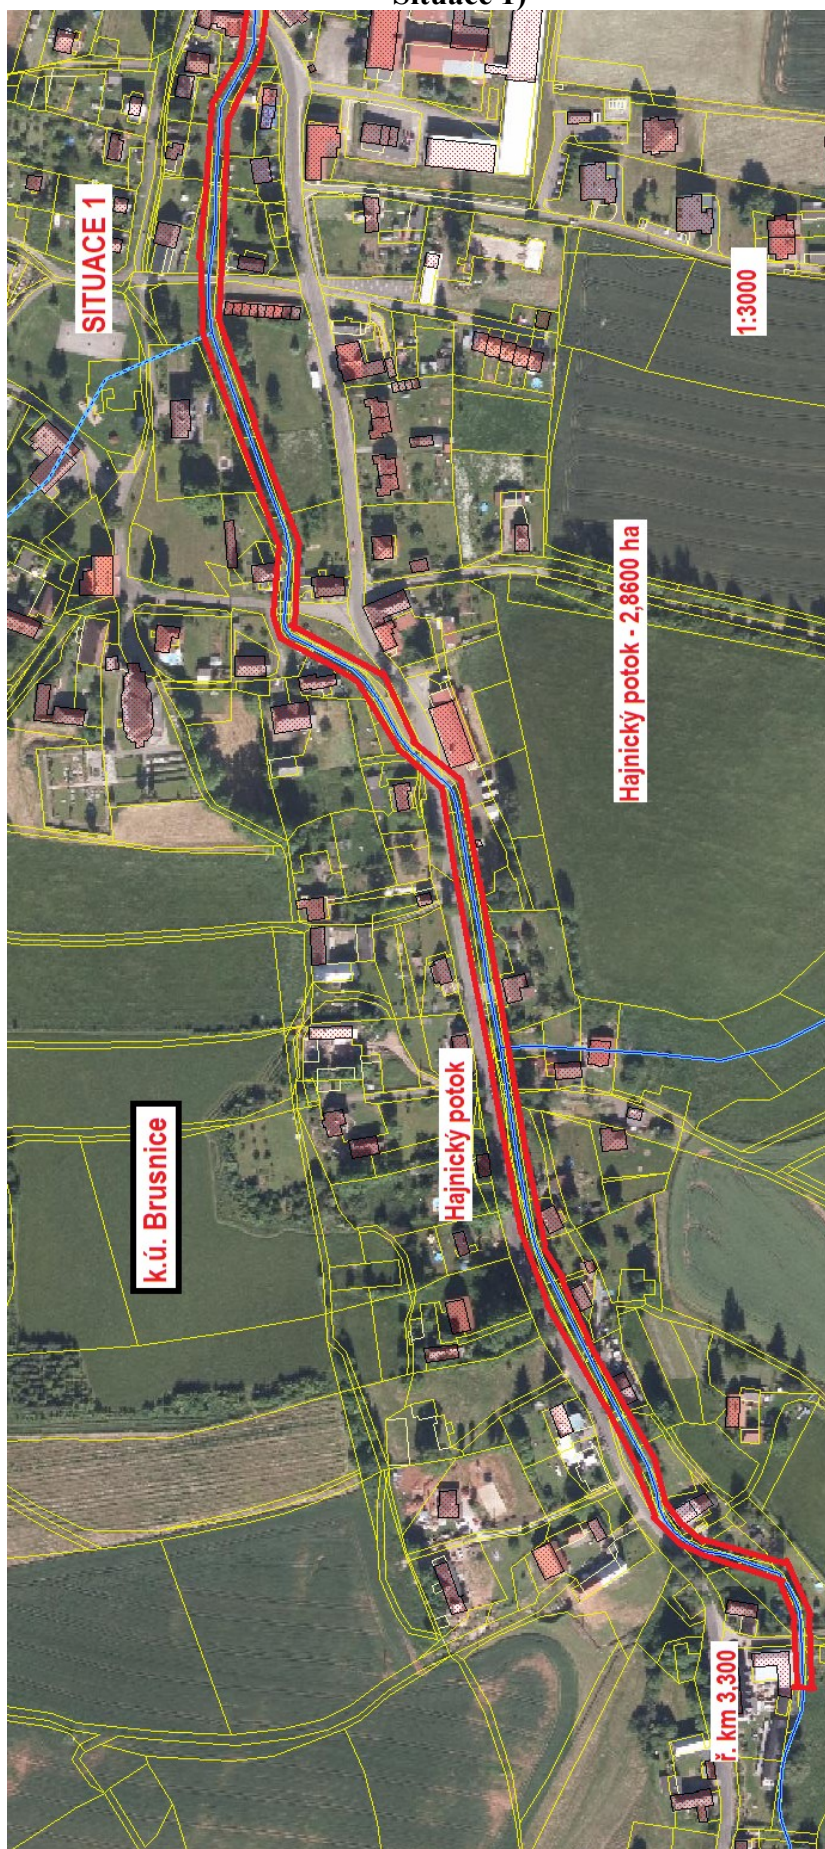

Situace 2)

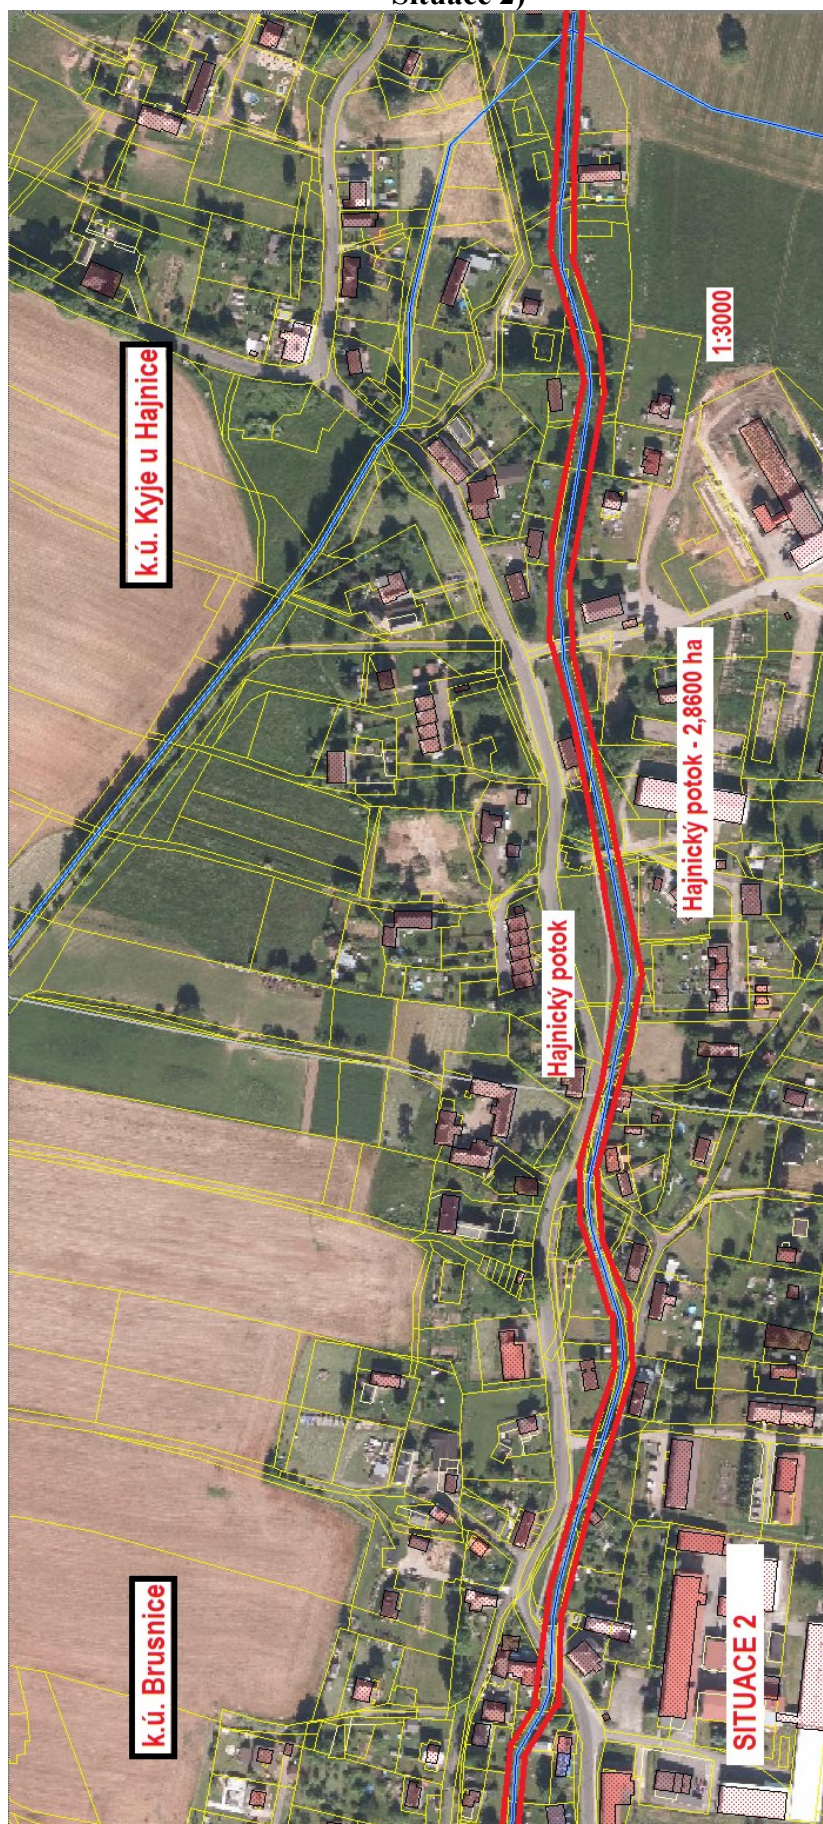

Situace 3)

