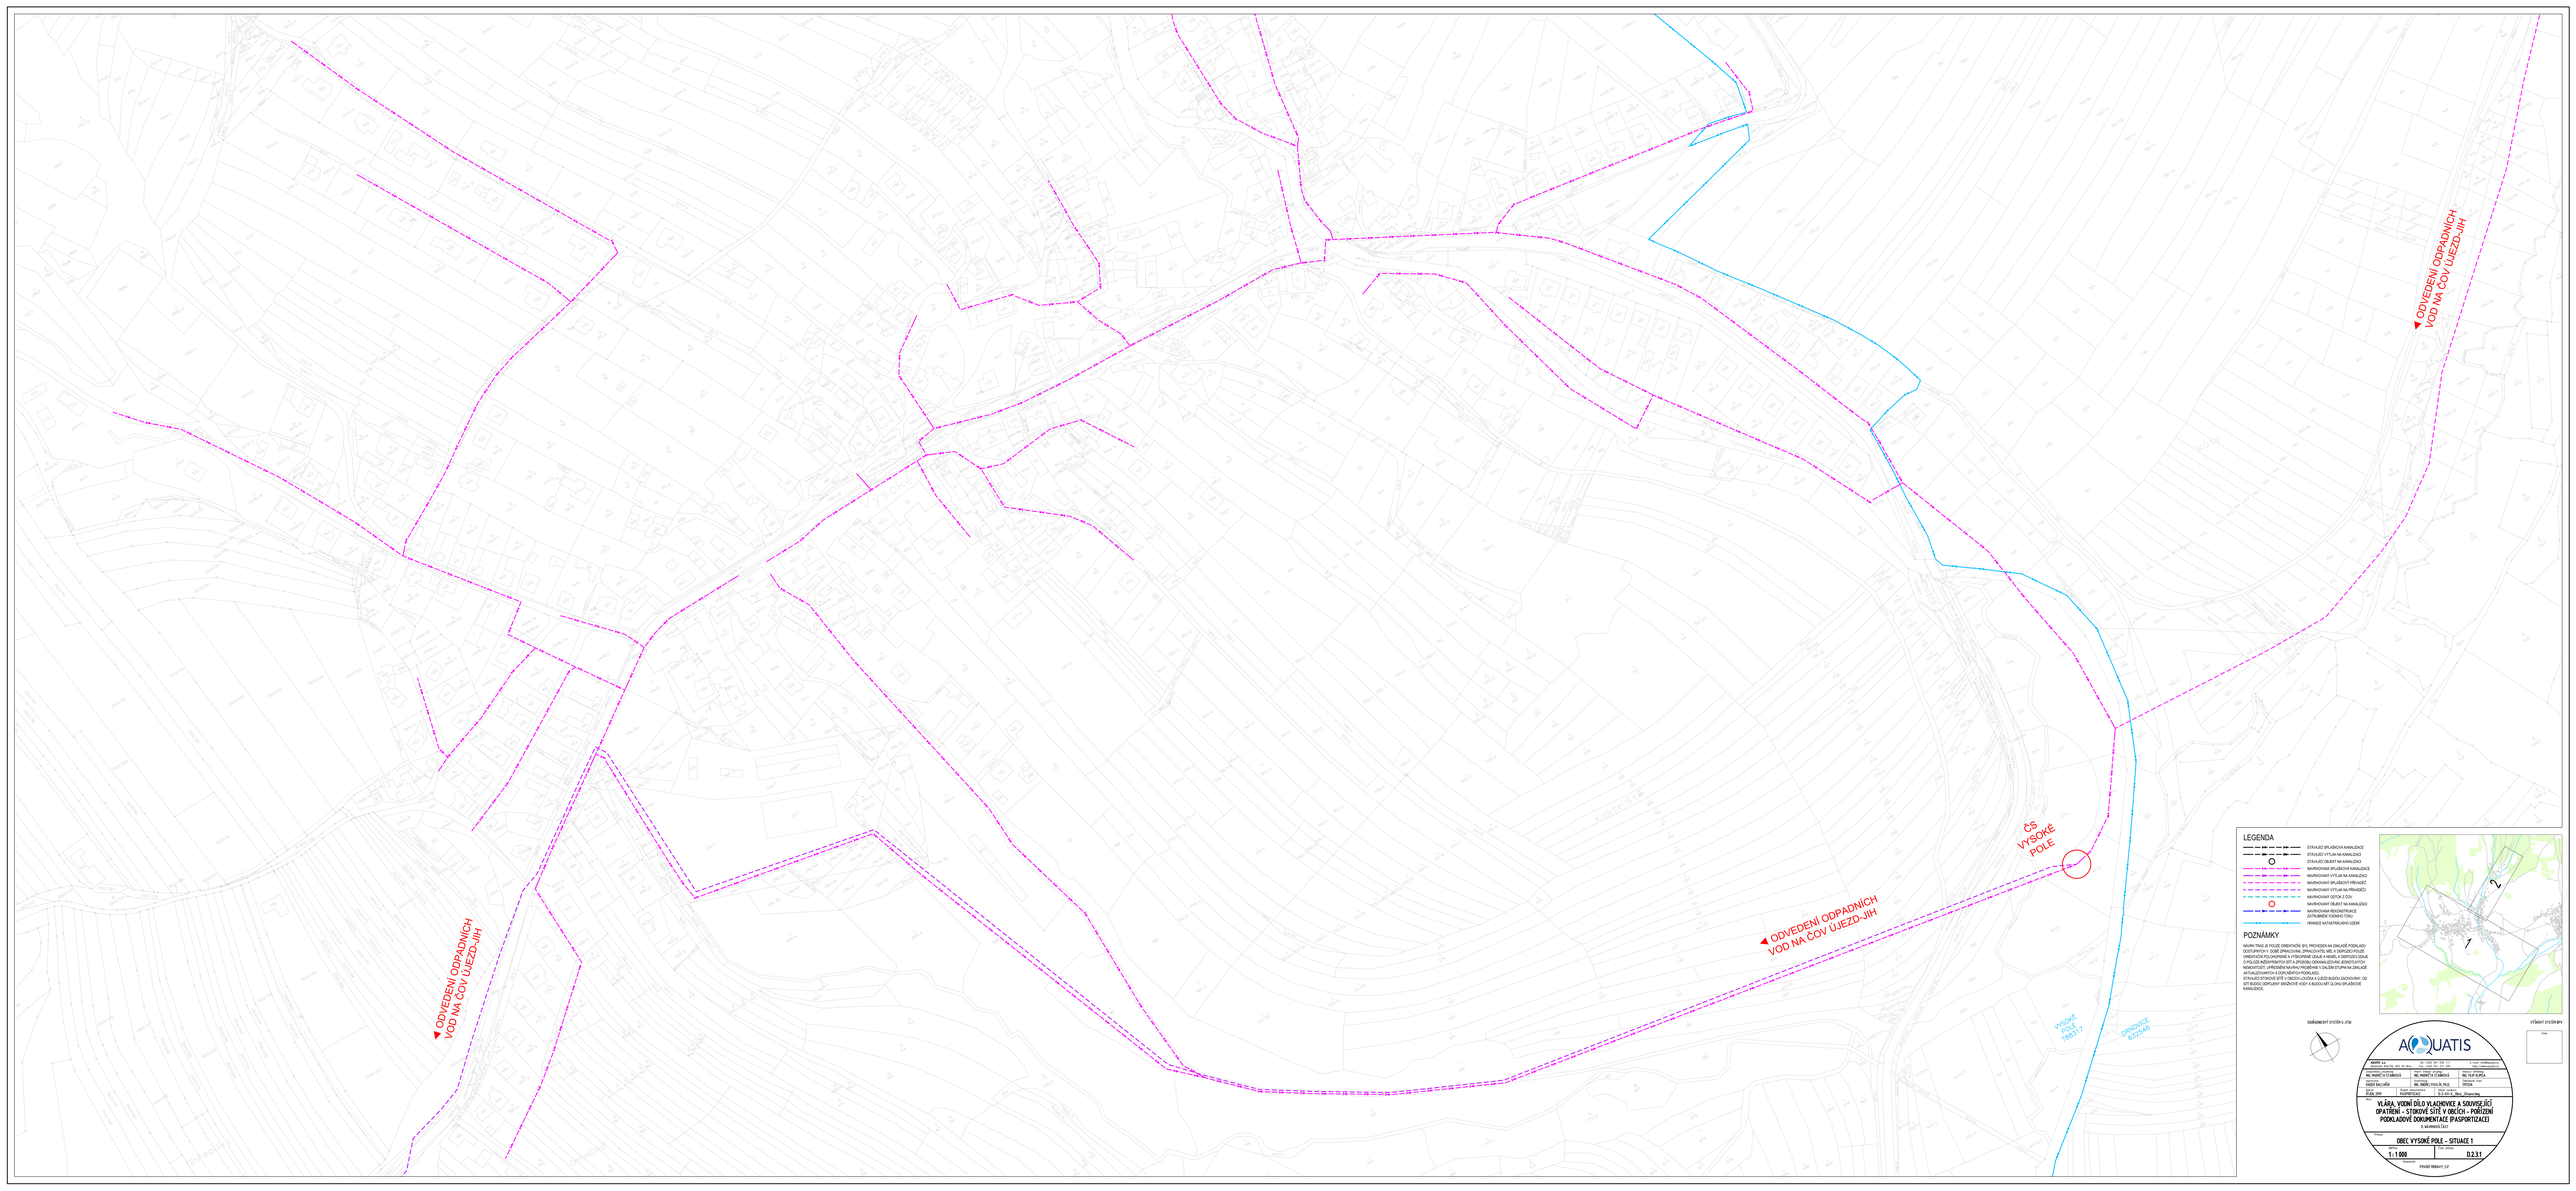
ODVEDENÍ ODPADNÍCH VOD NA ČOV UJEZD-JIH
ODVEDENÍ ODPADNÍCH VOD NA ČOV UJEZD-JIH
ODVEDENÍ ODPADNÍCH VOD NA ČOV UJEZD-JIH
ČS VYSOKÉ POLE
VYSOKÉ POLE 708,17
DRNOVICE 624,46
LEGENDA
STAVAJÍCÍ SPLAŠKOVÁ KANALIZACE
STAVAJÍCÍ VÝTLAK NA KANALIZACI
STAVAJÍCÍ OBJEKT NA KANALIZACI
NAVRHOVANÁ SPLAŠKOVÁ KANALIZACE
NAVRHOVANÝ VÝTLAK NA KANALIZACI
NAVRHOVANÝ SPLAŠKOVÝ PŘÍVAĎEČ
NAVRHOVANÝ VÝTLAK NA PŘÍVAĎEČ
NAVRHOVANÝ ODTOK Z ČOV
NAVRHOVANÝ OBJEKT NA KANALIZACI
NAVRHOVANÁ REKONSTRUKCE DEŠŤOVÉHO STOKU
HRANICE KATASTRÁLNÍHO ÚZEMÍ
POZNÁMKY
NÁVRH TRAS JE POUZE ORIENTAČNÍ, BYL PROVEDEN NA ZÁKLADĚ PODKLADŮ EXISTUJÍCÍCH V ÚZEMÍ (PRACOVNÍ SPRACOVATEL NEBO Z DISPOZICÍ POLOS ORIENTAČNÍCH POLOHOPISNÉ A VÝŠKOPISNÉ ÚDAJE A NENÍ, A DISPOZICI ÚDAJE O POLOZE INŽENÝRSKÝCH SÍTÍ A ZPŮSOBU ODVODU ODPADNÍCH VOD). NEBO NEMOHOU BÝT, UPŘESNĚNÍ NAVRHU PROBĚHNE V DALŠÍM STUPNI NA ZÁKLADĚ PODROBNÉHO GEODETICKÉHO ZAMĚŘENÍ A PODROBNÉHO PRŮZKUMU.
STAVAJÍCÍ SÍTĚ JSOU V OBECNÝCH CHODNÍCH A JEJICH BUDOU DOPLNĚNY NOVÝMI. ODSTAVENÍ SÍTĚ V OBECNÝCH CHODNÍCH A JEJICH BUDOU DOPLNĚNY SMĚROVÉ VEDENÍ A BUDOU MÍT ÚLOHU SPLAŠKOVÉ KANALIZACE.
SOUŘADNICOVÝ SYSTÉM S-JTSK
VÝŠKOVÝ SYSTÉM Bpv
AQUATIS
VLÁŠŤ, VODNÍ DÍLO VLACHOVICE A SOUVISEJÍCÍ OPATŘENÍ – STOKOVÉ SÍTĚ V OBCÍCH - POŘÍZENÍ PODKLADOVÉ DOKUMENTACE (PASPORTIZACE)
IČ 14999553 DIČ
OBEC VYSOKÉ POLE – SITUACE 1
1:1 000
D.2.3.1
FINSKÉ MORAVY, S.P.