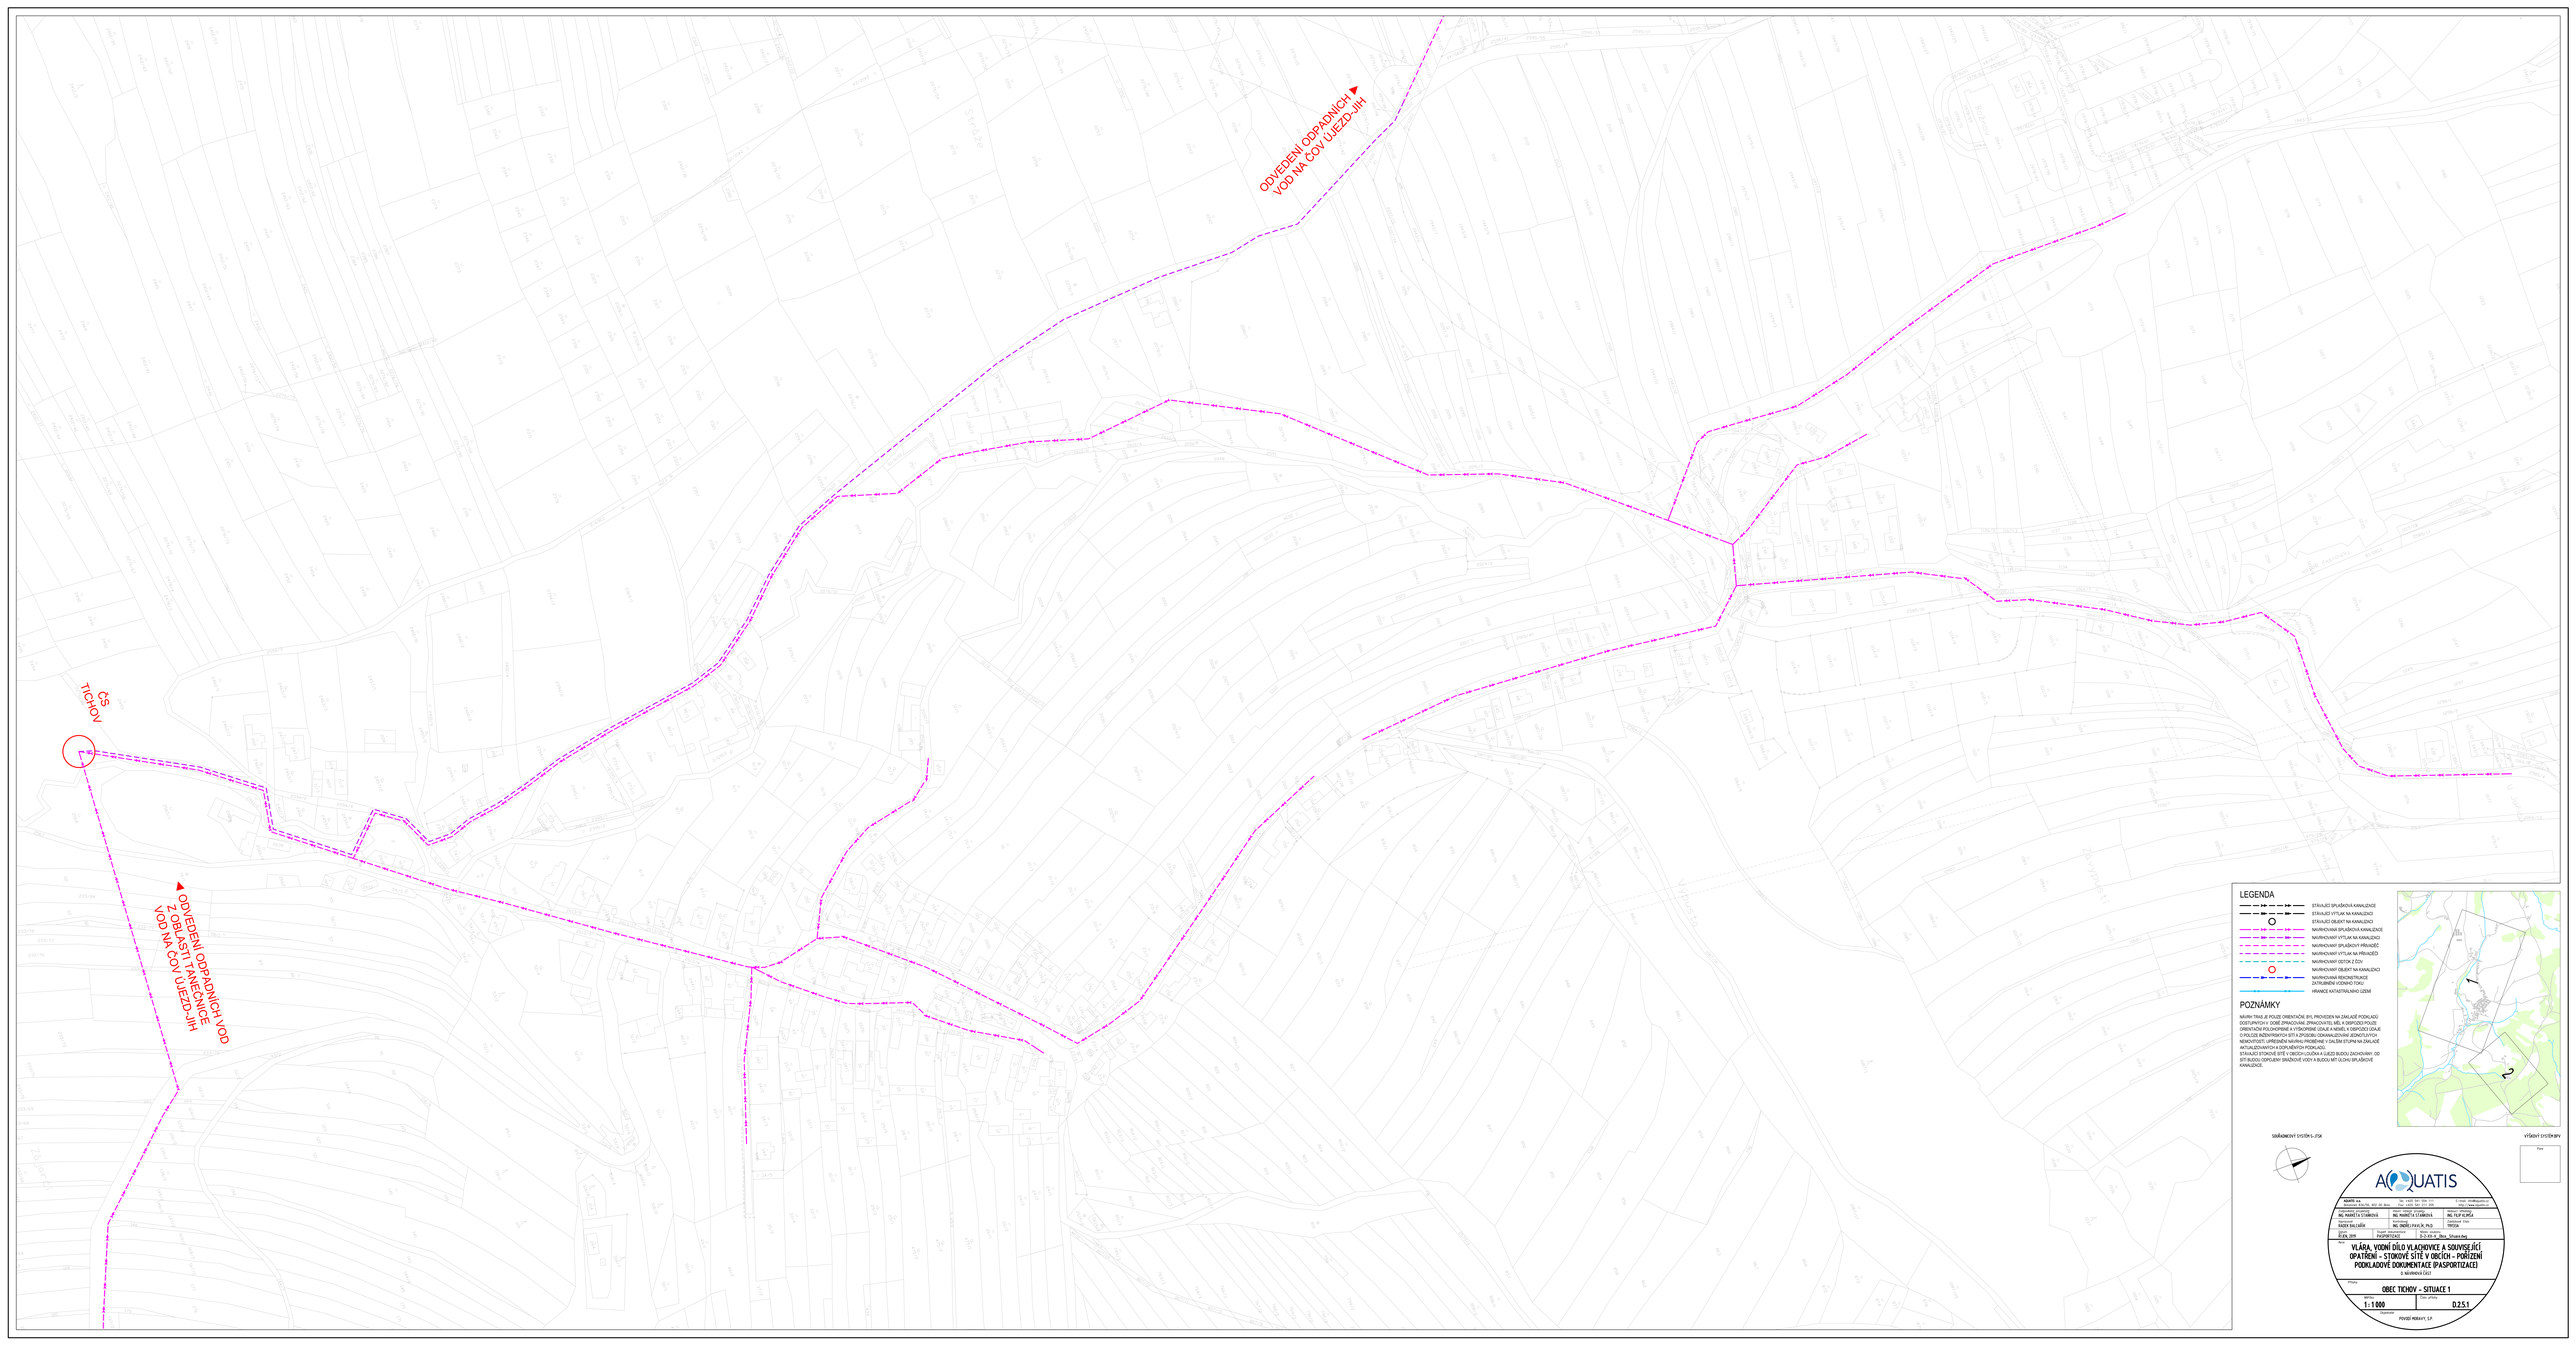
ODVEDENÍ ODPADNÍCH VOD NA ČOV UJEZD-JIH
ČS TICHOV
ODVEDENÍ ODPADNÍCH VOD Z OBLASTI TANEČNICE VOD NA ČOV UJEZD-JIH
LEGENDA
STÁVAJÍCÍ SPLAŠKOVÁ KANALIZACE
STÁVAJÍCÍ VÝTLAK NA KANALIZACI
STÁVAJÍCÍ OBJEKT NA KANALIZACI
NAVRHOVANÁ SPLAŠKOVÁ KANALIZACE
NAVRHOVANÝ VÝTLAK NA KANALIZACI
NAVRHOVANÝ SPLAŠKOVÝ PŘÍVADĚČ
NAVRHOVANÝ VÝTLAK NA PŘÍVADĚČ
NAVRHOVANÝ ODTOK Z ČOV
NAVRHOVANÝ OBJEKT NA KANALIZACI
NAVRHOVANÁ REKONSTRUKCE ZATRUBNĚNÉ VODNÍHO TOKU
HRANICE KATASTRÁLNÍHO ÚZEMÍ
POZNÁMKY
NAVRHOVANÁ TRASA JE POUZE ORIENTAČNÍ BYL PROVEDEN NA ZÁKLADĚ PODKLADŮ DODATEČNÝCH VŠAK DPROJEKTANT, NEBO PROJEKTOVÁNÍ, NEBO STAVBU PROVÁDĚJÍCÍ FIRMA MŮŽE ZJISTIT ODLIŠNÉ SKUTEČNOSTI, KTERÉ BUDOU V SOULADU S PLATNOU LEGISLATIVOU ŘEŠENY V RÁMCI PROJEKTOVÉ DOKUMENTACE PRO STAVEBNÍ POVOLENÍ. V PŘÍPADĚ ZJIŠTĚNÍ NEMOŽNOSTI UPŘESNĚNÍ NÁVRHU PROBĚHNE V DALŠÍM STUPNI PM ZÁKLADĚ AKTUALIZOVANÝCH A DOPLNĚNÝCH PODKLADŮ.
STÁVAJÍCÍ STOKOVÉ SÍTĚ V OBCÍCH LOUČKA A UJEZD BUDOU ZACHOVÁNY. DO STÁVAJÍCÍ DOPLNĚNY SPLAŠKOVÉ VODY A BUDOU MÍT ULOHU SPLAŠKOVÉ KANALIZACE.
SOUŘADNICOVÝ SYSTÉM S-JTSK
VÝŠKOVÝ SYSTÉM BPV
AQUATIS
AQUATIS a.s.
Botanická 834/56, 602 00 Brno
Tel.: +420 541 309 111
www.aquatis.cz
E-mail: info@aquatis.cz
ING. MARKÉTA STARKOVÁ
ING. MARKÉTA STARKOVÁ
ING. TEP ILJAŠ
RADEK BALTAŠ
ING. ONDŘEJ PAVLÍK, Ph.D.
Ing. Petr Hrnčíř
ČÍSLO ZAKÁZKY
P1474_109
STUPEŇ DOKUMENTACE
PASPORTIZACE
SOUBOR
D.2.5.01_Brno_Situace.dwg
VLÁRA, VODNÍ DÍLO VLACHOVICE A SOUVISEJÍCÍ OPATŘENÍ – STOKOVÉ SÍTĚ V OBCÍCH – POŘÍZENÍ PODKLADOVÉ DOKUMENTACE (PASPORTIZACE)
II. MIMINIVA ČÁST
OBEC TICHOV - SITUACE 1
MĚŘÍTKO
1 : 1 000
ČÍSLO VÝKRESU
D.2.5.1
POVODÍ MORAVY, S.P.