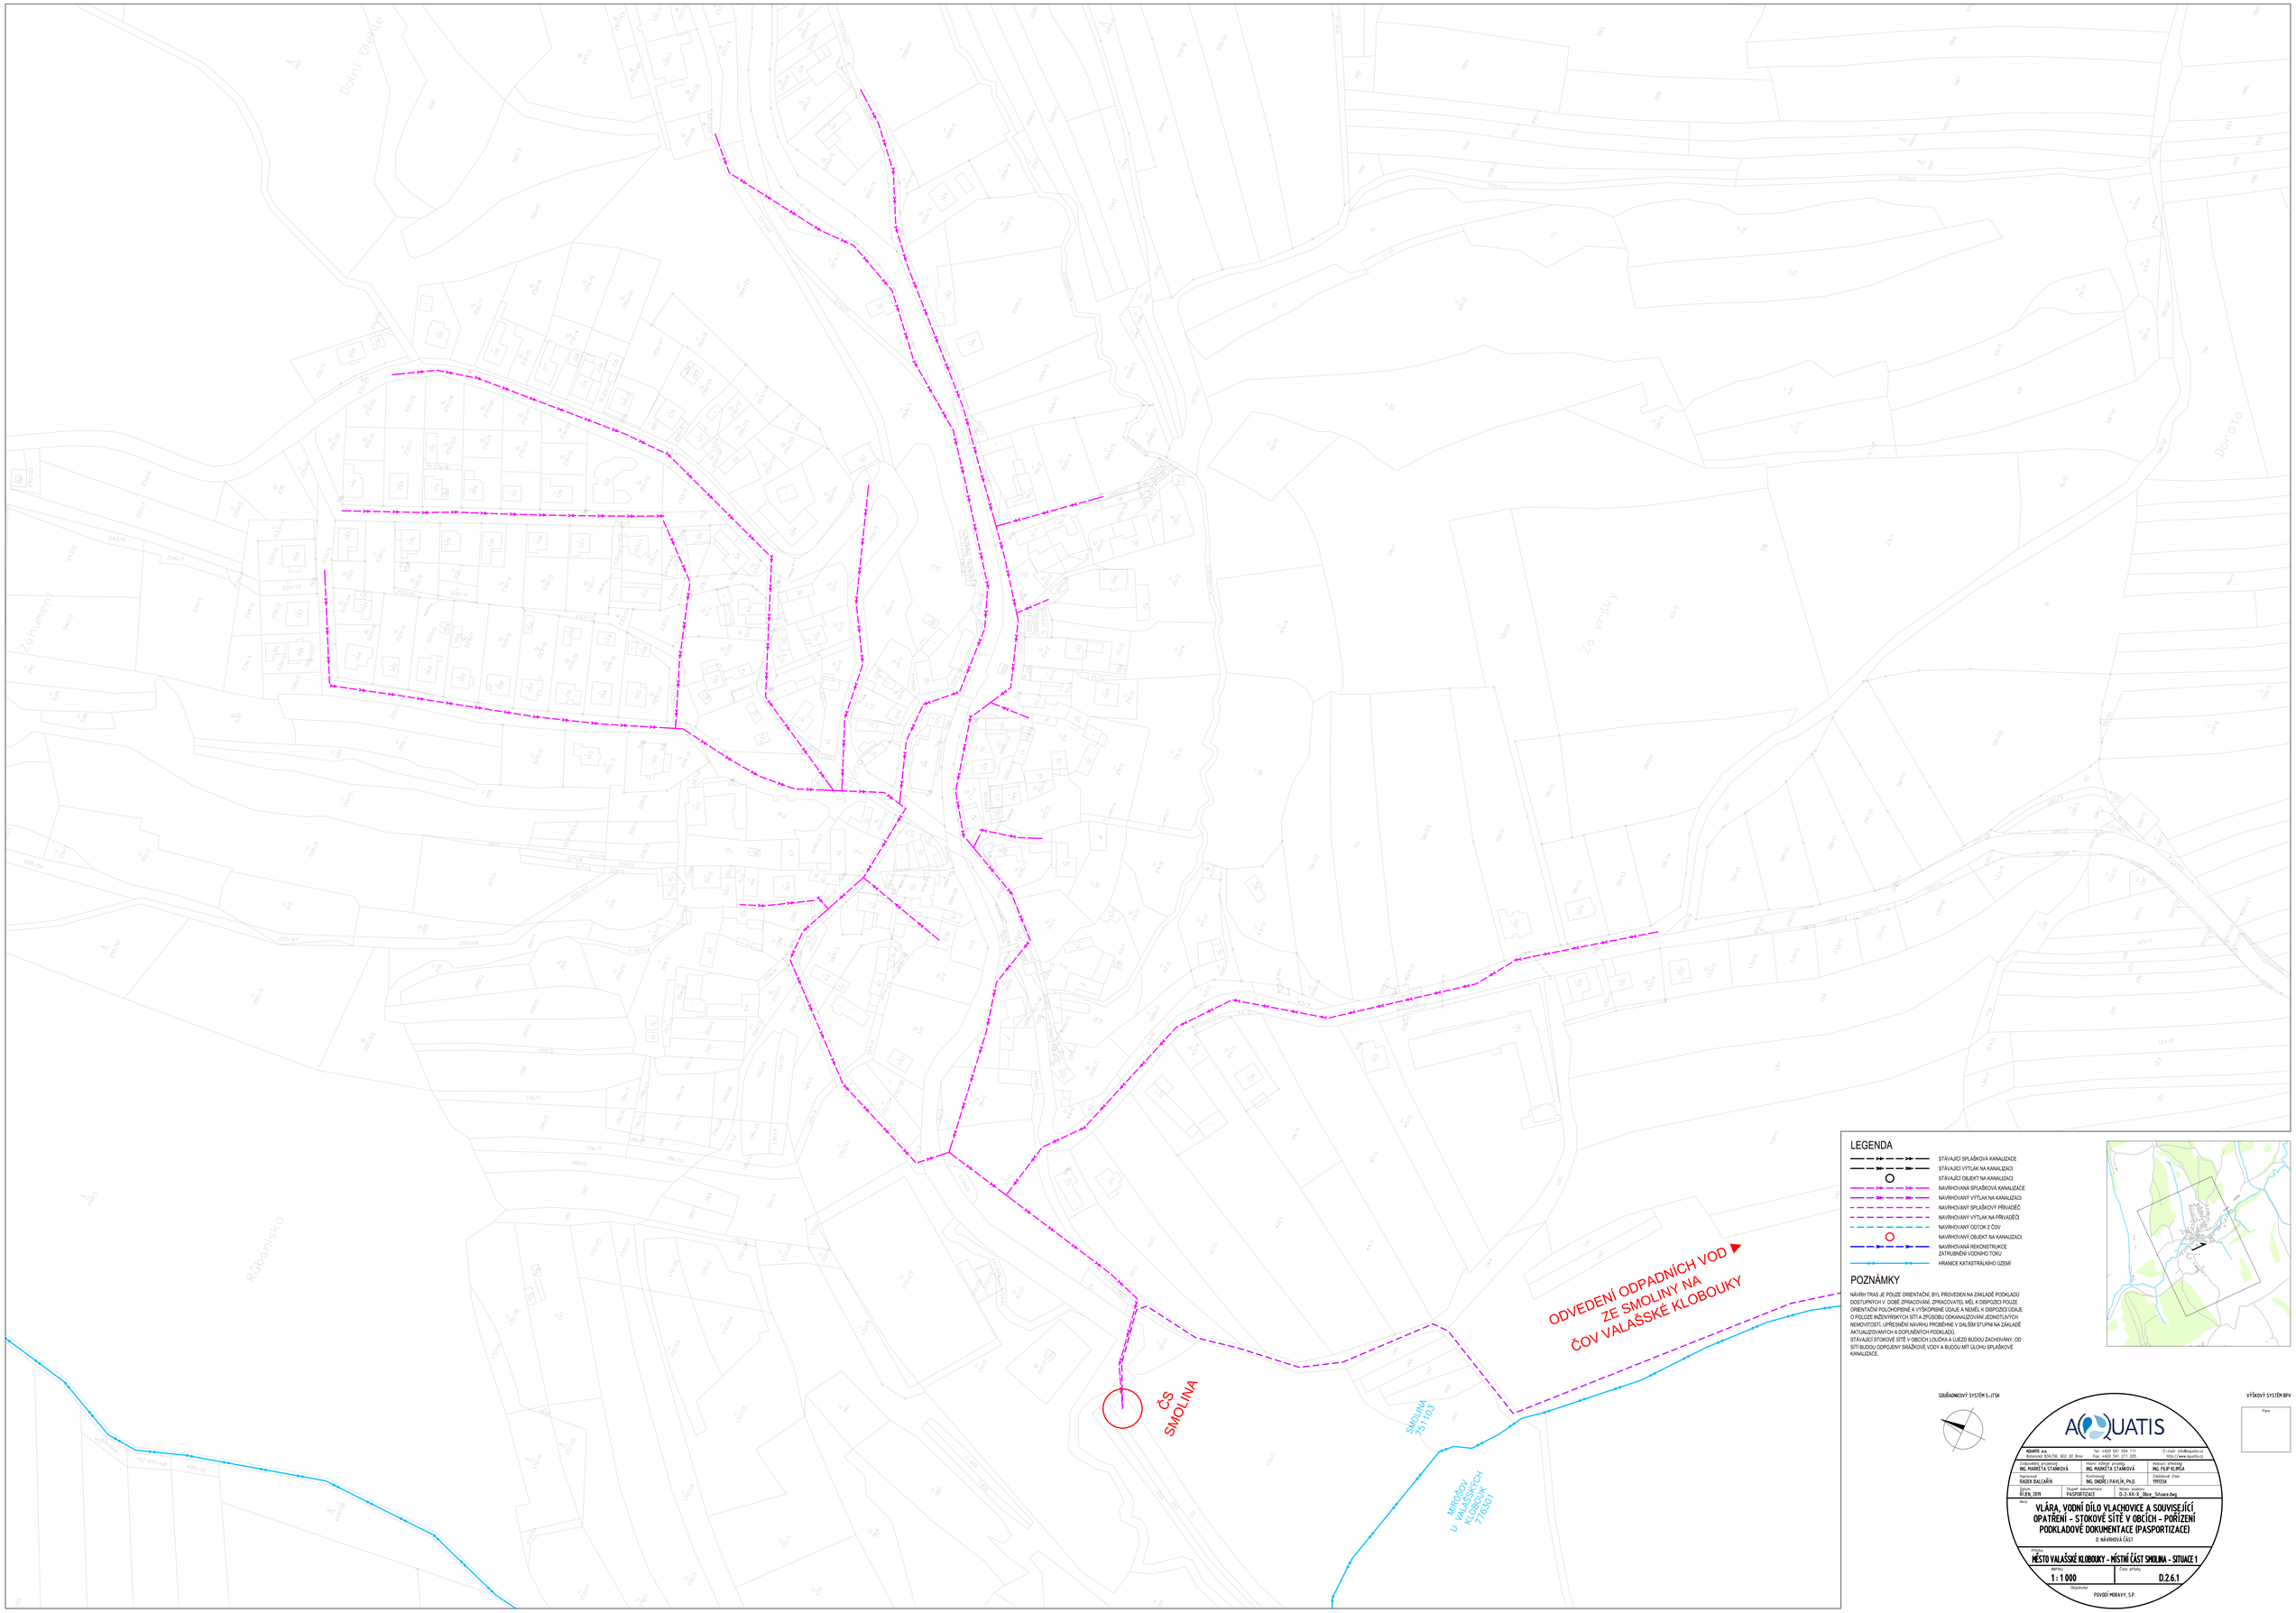


LEGENDA

- STÁVAJÍCÍ SPLAŠKOVÁ KANALIZACE
- STÁVAJÍCÍ VÝTLAK NA KANALIZACI
- STÁVAJÍCÍ OBJEKT NA KANALIZACI
- NAVRHOVANÁ SPLAŠKOVÁ KANALIZACE
- NAVRHOVANÝ VÝTLAK NA KANALIZACI
- NAVRHOVANÝ SPLAŠKOVÝ PŘIVAĎEČ
- NAVRHOVANÝ VÝTLAK NA PŘIVAĎEČ
- NAVRHOVANÝ ODTOK Z ČOV
- NAVRHOVANÝ OBJEKT NA KANALIZACI
- NAVRHOVANÁ REKONSTRUKCE ZATRUBNĚNÍ VODNÍHO TOKU
- HRANICE KATASTRÁLNÍHO ÚZEMÍ

POZNÁMKY

NÁVRH TRAS JE POUZE ORIENTAČNÍ, BYL PROVEDEN NA ZÁKLADĚ PODKLADŮ DOSTUPNÝCH V DOBĚ ZPRACOVÁNÍ, ZPRACOVATEL MĚL K DISPOZICI POUZE ORIENTAČNÍ POLOHOPISNÉ A VÝŠKOPISNÉ ÚDAJE A NEMĚL K DISPOZICI ÚDAJE O POLOZE INŽENÝRSKÝCH SÍTÍ A ZPŮSOBU ODKANALIZOVÁNÍ JEDNOTLIVÝCH NEMOVITOSTÍ, UPŘESNĚNÍ NÁVRHU PROBĚHNE V DALŠÍM STUPNI NA ZÁKLADĚ AKTUALIZOVANÝCH A DOPLNĚNÝCH PODKLADŮ.
STÁVAJÍCÍ STOKOVÉ SÍTĚ V OBCÍCH LOUČKA A ÚJEZD BUDOU ZACHOVÁNY, OD SÍTÍ BUDOU ODPOJENY SRÁŽKOVÉ VODY A BUDOU MÍT ÚLOHU SPLAŠKOVÉ KANALIZACE.

SOUŘADNICOVÝ SYSTÉM S-JTSK

VÝŠKOVÝ SYSTÉM BPV

Pipe

AQUATIS a.s.
Botanická 834/56, 602 00 Brno
Tel: +420 541 554 111
Fax: +420 541 211 300
E-mail: info@aquatis.cz
http://www.aquatis.cz

| | | |
|---|---|---|
| Zodpovědný projektant: ING. MARKÉTA STÁNKOVÁ | Hlavní inženýr projektu: ING. MARKÉTA STÁNKOVÁ | Vedoucí střediska: ING. FILIP KLIMEŠ |
| Kontroloval: RADEK BALCAŘÍK | Kontroloval: ING. ONDŘEJ PAVLÍK, Ph.D. | Zakázkové číslo: 191516 |
| Datum: 11.EN. 2019 | Typ akce / Stupeň dokumentace: PASPORTIZACE | Soubor, měřítko: D-2-XX-X_Obce_Situace.dwg |

Akce:
**VLÁRA, VODNÍ DÍLO VLACHOVICE A SOUVISEJÍCÍ OPATŘENÍ - STOKOVÉ SÍTĚ V OBCÍCH - POŘÍZENÍ PODKLADOVÉ DOKUMENTACE (PASPORTIZACE)**
D. NÁVRHOVÁ ČÁST

Výkres:
**MĚSTO VALAŠSKÉ KLOBOUKY - MÍSTNÍ ČÁST SMOLINA - SITUACE 1**

| Měřítko: | Číslo přílohy: |
|---|---|
| 1 : 1 000 | D.2.6.1 |

Objednatel:
POVODÍ MORAVY, S.P.