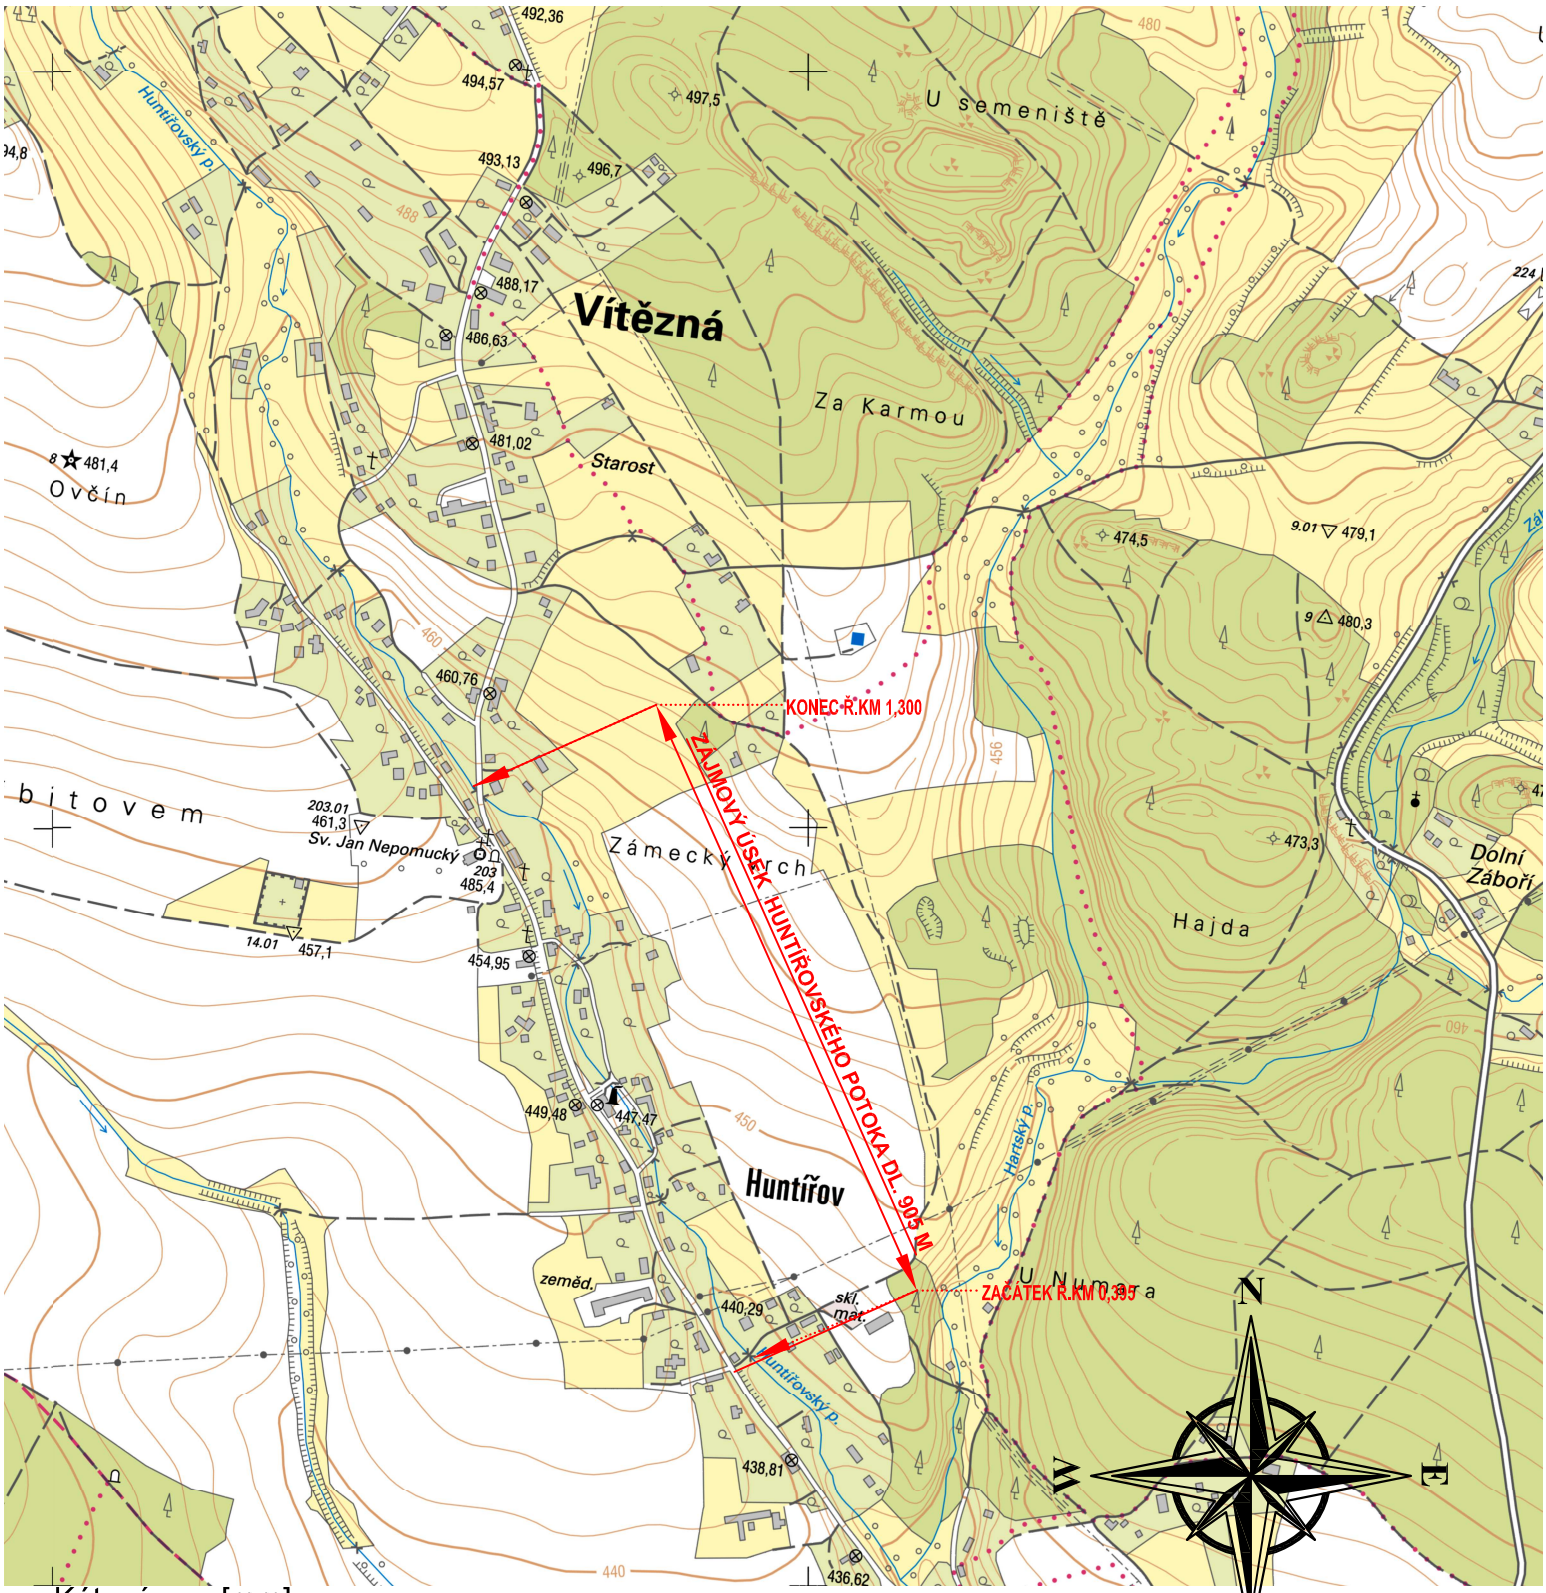

Kótováno v [mm]
Souřadný systém JTSK
Výškový systém - Balt po vyrovnání

1 A4

Ved. odd. proj.	Ing. Petr VÁVRA		**Autor. tech.**	FRANTIŠEK VYLEŤAL	
Zodp. proj.	FRANTIŠEK VYLEŤAL		**Kreslil**	FRANTIŠEK VYLEŤAL	
Kraj: Královéhradecký	**Obec:** Dvůr Králové n/L.		**K.Ú.:** Huntířov		
Investor: Povodí Labe, státní podnik, závod 1, Jablonec n/Nisou					

Povodí Labe, státní podnik
Víta Nejedlého 951/8
Slezské Předměstí
500 03 Hradec Králové
POVODÍ LABE

Název akce:

Huntířovský potok, Huntířov, oprava opevnění koryta, ř. km 0,395 - 1,300

Datum	duben 2020
Stupeň	DSP, DPS
Pořadové číslo	3584
Číslo stavby 111150062	**Č. přílohy**
Měřítko 1 : 10 000	**C.1.2**

Příloha:

Situační výkres širších vztahů