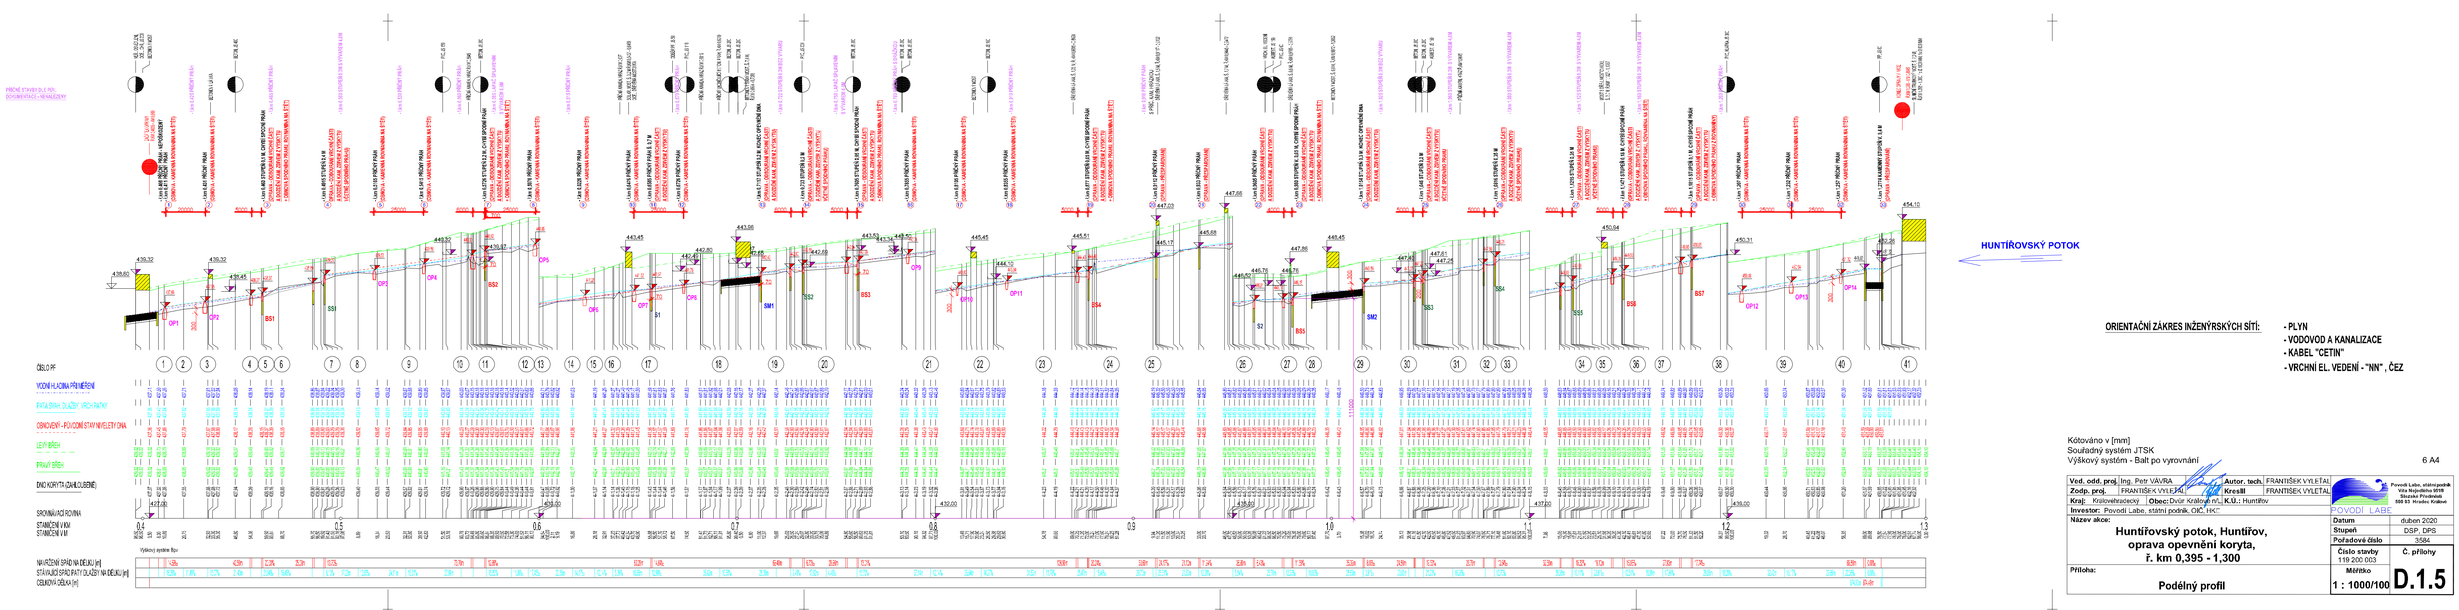

ORIENTAČNÍ ZÁKRES INŽENÝRSKÝCH SÍTÍ:

- PLYN
- VODOVOD A KANALIZACE
- KABEL "CETIN"
- VRCHNÍ EL. VEDENÍ - "NN" , ČEZ

Kótováno v [mm]
Souřadný systém JTSK
Výškový systém - Balt po vyrovnání

6 A4

Ved., odd. proj.	Ing. Petr VÁVRA	**Autor. tech.**	FRANTIŠEK VÝLETAL
Zodp. proj.	FRANTIŠEK VÝLETAL	**Kresli**	FRANTIŠEK VÝLETAL
Kraj:	Královéhradecký	**Obec:** Dvůr Králové nL, K.Ú.: Huntířov	
Investor:	Povodí Labe, státní podnik, OIC, HK		

Povodí Labe, státní podnik
Víta Nejedlého 951/8
Slezské Předměstí
500 03 Hradec Králové
POVODÍ LABE

Název akce:

Huntířovský potok, Huntířov,
oprava opevnění koryta,
ř. km 0,395 - 1,300

Datum	duben 2020
Stupeň	DSP, DPS
Pořadové číslo	3584
Číslo stavby 119 200 003	**Č. přílohy**
Měřítko 1 : 1000/100	**D.1.5**

Příloha:

Podélný profil