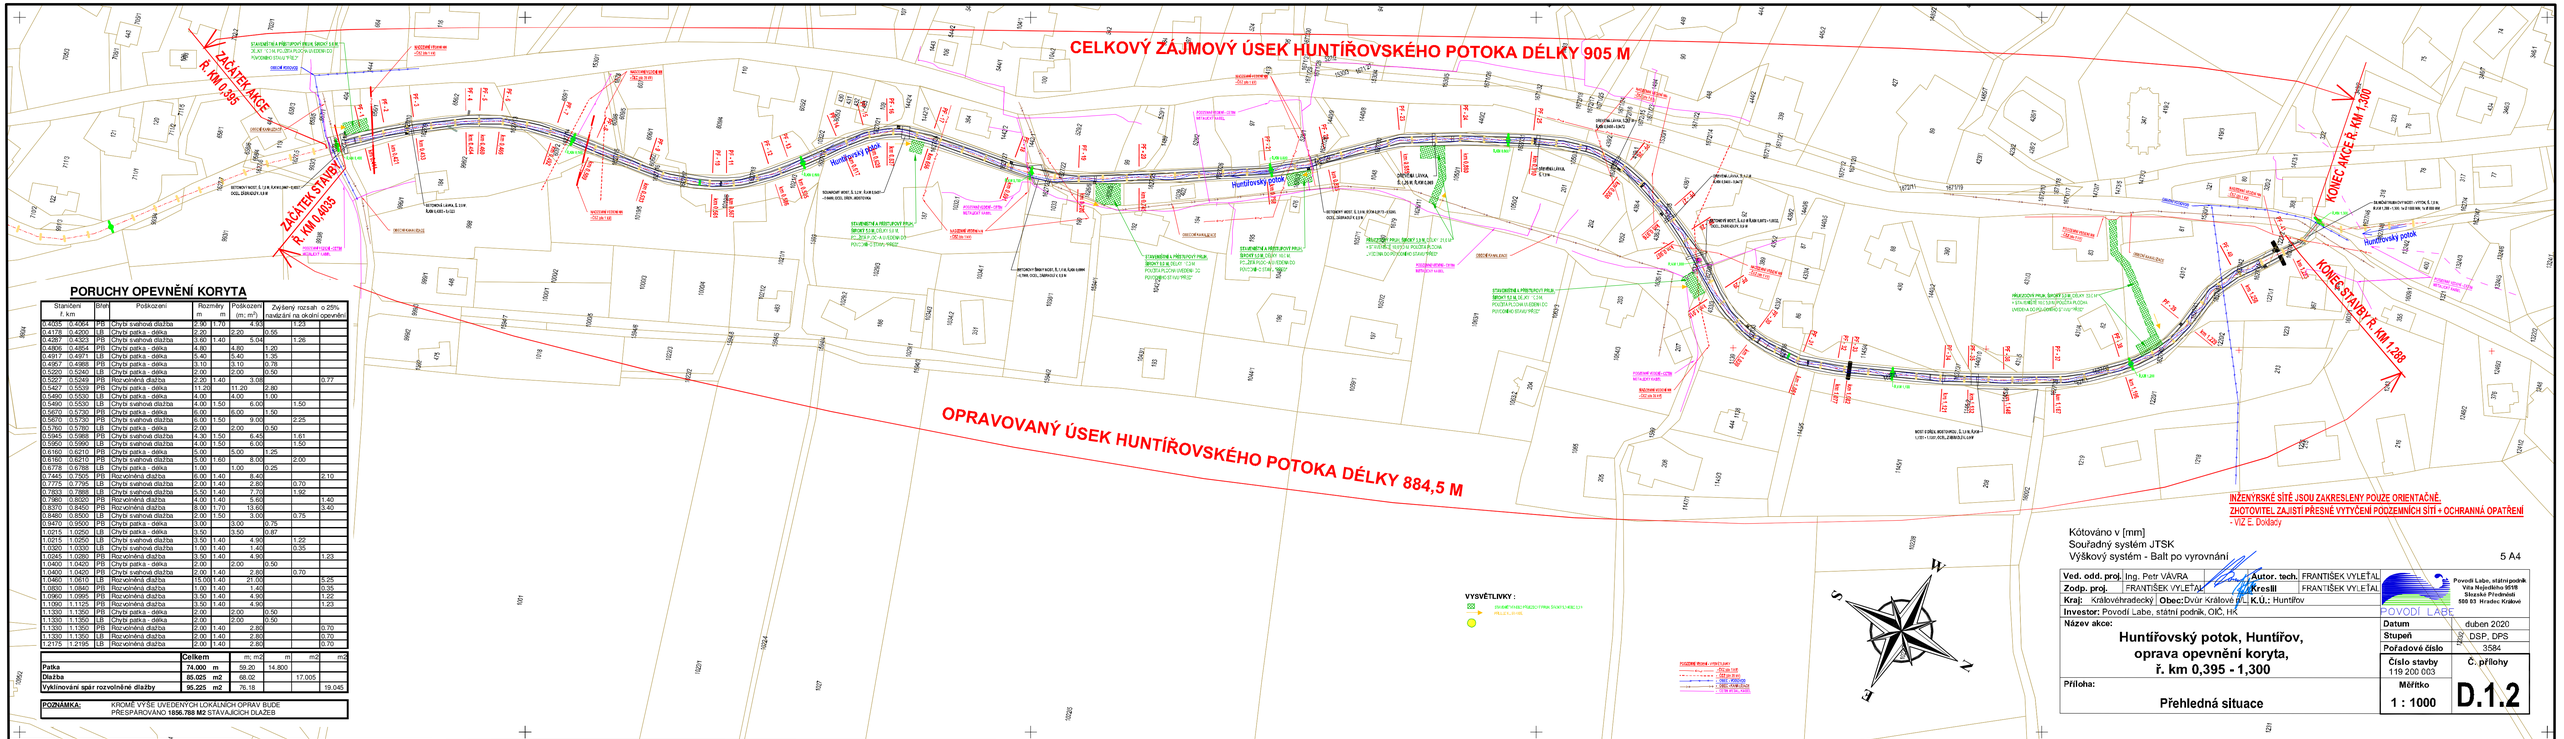

PORUCHY OPEVNĚNÍ KORYTA

Staničení f. km		Břeh	Poškození	Rozměry m		Poškození (m, m²)		Zvýšený rozsah o 25% (navázání na okolní opevnění)		
0.4035	0.4064	PB	Chyb svahová dlažba	2.90	1.70	4.93		1.23		
0.4178	0.4200	LB	Chyb patka - dělka	2.20	2.20	0.55		1.26		
0.4287	0.4303	PB	Chyb svahová dlažba	3.60	1.40	5.04				
0.4806	0.4854	PB	Chyb patka - dělka	4.80		4.80	1.20			
0.4917	0.4971	LB	Chyb patka - dělka	5.40		5.40	1.35			
0.4957	0.4988	PB	Chyb patka - dělka	3.10		3.10	0.78			
0.5200	0.5240	LB	Chyb patka - dělka	2.00		2.00	0.50			
0.5227	0.5249	PB	Rozvolněná dlažba	2.20	1.40	3.08				0.77
0.5427	0.5539	PB	Chyb patka - dělka	11.20		11.20	2.80			
0.5490	0.5530	LB	Chyb patka - dělka	4.00		4.00	1.00			
0.5490	0.5530	LB	Chyb svahová dlažba	4.00	1.50	6.00		1.50		
0.5570	0.5730	PB	Chyb svahová dlažba	6.00		6.00	1.50			
0.5570	0.5730	PB	Chyb svahová dlažba	6.00	1.50	9.00		2.25		
0.5760	0.5780	LB	Chyb patka - dělka	2.00		2.00	0.50			
0.5945	0.5988	PB	Chyb svahová dlažba	4.30	1.50	6.45		1.61		
0.5950	0.5990	LB	Chyb svahová dlažba	4.00	1.50	6.00		1.50		
0.6160	0.6210	PB	Chyb patka - dělka	5.00		5.00	1.25			
0.6160	0.6210	PB	Chyb svahová dlažba	5.00	1.60	8.00		2.00		
0.6778	0.6788	LB	Chyb patka - dělka	1.00		1.00	0.25			
0.7445	0.7505	PB	Rozvolněná dlažba	6.00	1.40	8.40				2.10
0.7775	0.7795	LB	Chyb patka - dělka	2.00	1.40	2.80		0.70		
0.7833	0.7888	LB	Chyb svahová dlažba	5.50	1.40	7.70		1.92		
0.7980	0.8020	PB	Rozvolněná dlažba	4.00	1.40	5.60				1.40
0.8370	0.8450	PB	Rozvolněná dlažba	8.00	1.70	13.60				3.40
0.8480	0.8500	LB	Chyb svahová dlažba	2.00	1.50	3.00		0.75		
0.9470	0.9500	PB	Chyb patka - dělka	3.00		3.00	0.75			
1.0215	1.0250	LB	Chyb patka - dělka	3.50		3.50	0.87			
1.0215	1.0250	LB	Chyb svahová dlažba	3.50	1.40	4.90		1.22		
1.0320	1.0330	LB	Chyb svahová dlažba	1.00	1.40	1.40		0.35		
1.0345	1.0280	PB	Rozvolněná dlažba	3.50	1.40	4.90				1.23
1.0400	1.0420	PB	Chyb patka - dělka	2.00		2.00	0.50			
1.0400	1.0420	PB	Chyb svahová dlažba	2.00	1.40	2.80		0.70		
1.0460	1.0610	LB	Rozvolněná dlažba	15.00	1.40	21.00				5.25
1.0830	1.0840	PB	Rozvolněná dlažba	1.00	1.40	1.40				0.35
1.0960	1.0995	PB	Rozvolněná dlažba	3.50	1.40	4.90				1.22
1.1090	1.1125	PB	Chyb patka - dělka	3.50	1.40	4.90				1.23
1.1320	1.1350	PB	Chyb patka - dělka	2.00		2.00	0.50			
1.1320	1.1350	LB	Chyb patka - dělka	2.00		2.00	0.50			
1.1320	1.1350	PB	Chyb svahová dlažba	2.00	1.40	2.80				0.70
1.1330	1.1350	LB	Rozvolněná dlažba	2.00	1.40	2.80				0.70
1.2175	1.2195	LB	Rozvolněná dlažba	2.00	1.40	2.80				0.70

	Celkem	m, m2	m	m2	m2
Patka	74.000 m	59.20	14.800		
Dlažba	85.025 m2	68.02		17.005	
Vyklínování spár rozvolněné dlažby	95.225 m2	76.18			19.045

POZNÁMKA: KROMĚ VÝŠE UVEDENÝCH LOKÁLNÍCH OPRAV BUDE PŘESPAROVÁNO **1896.788 M2** STÁVAJÍCÍCH DLAŽEB

Kótováno v [mm]
Souřadný systém JTSK
Výškový systém - Balt po vyrovnání

5 A4

Ved. odd. proj.	Ing. Petr VÁVRA	**Autor. tech.**	FRANTIŠEK VYLEŤAL
Zodp. proj.	FRANTIŠEK VYLEŤAL	**Kreslil**	FRANTIŠEK VYLEŤAL
Kraj:	Královéhradecký	**Obec:**	Dvůr Králové n. L. **K.Ú.:** Huntířov
Investor:	Povodí Labe, státní podnik, OIČ, HK		

Povodí Labe, státní podnik
Víta Nejedlého 951/8
Slezské Předměstí
500 03 Hradec Králové

POVODÍ LABE

Název akce:

Huntířovský potok, Huntířov, oprava opevnění koryta, ř. km 0,395 - 1,300

Příloha:

Přehledná situace

Datum	duben 2020
Stupeň	DSP, DPS
Pořadové číslo	3584
Číslo stavby 119 200 003	**Č. přílohy** D.1.2
Měřítko 1 : 1000	