



VÝKRES PLOCH ODSTRAŇOVANÝCH

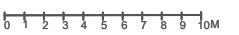

LEGENDA

- VO VINNÁ RÉVA K ODSTRANĚNÍ
- BO BYLINNÉ POROSTY ODSTRAŇOVANÉ
- KO KEŘE ODSTRAŇOVANÉ
- SCH SCHODIŠTĚ - PLOCHA K VYČIŠTĚNÍ

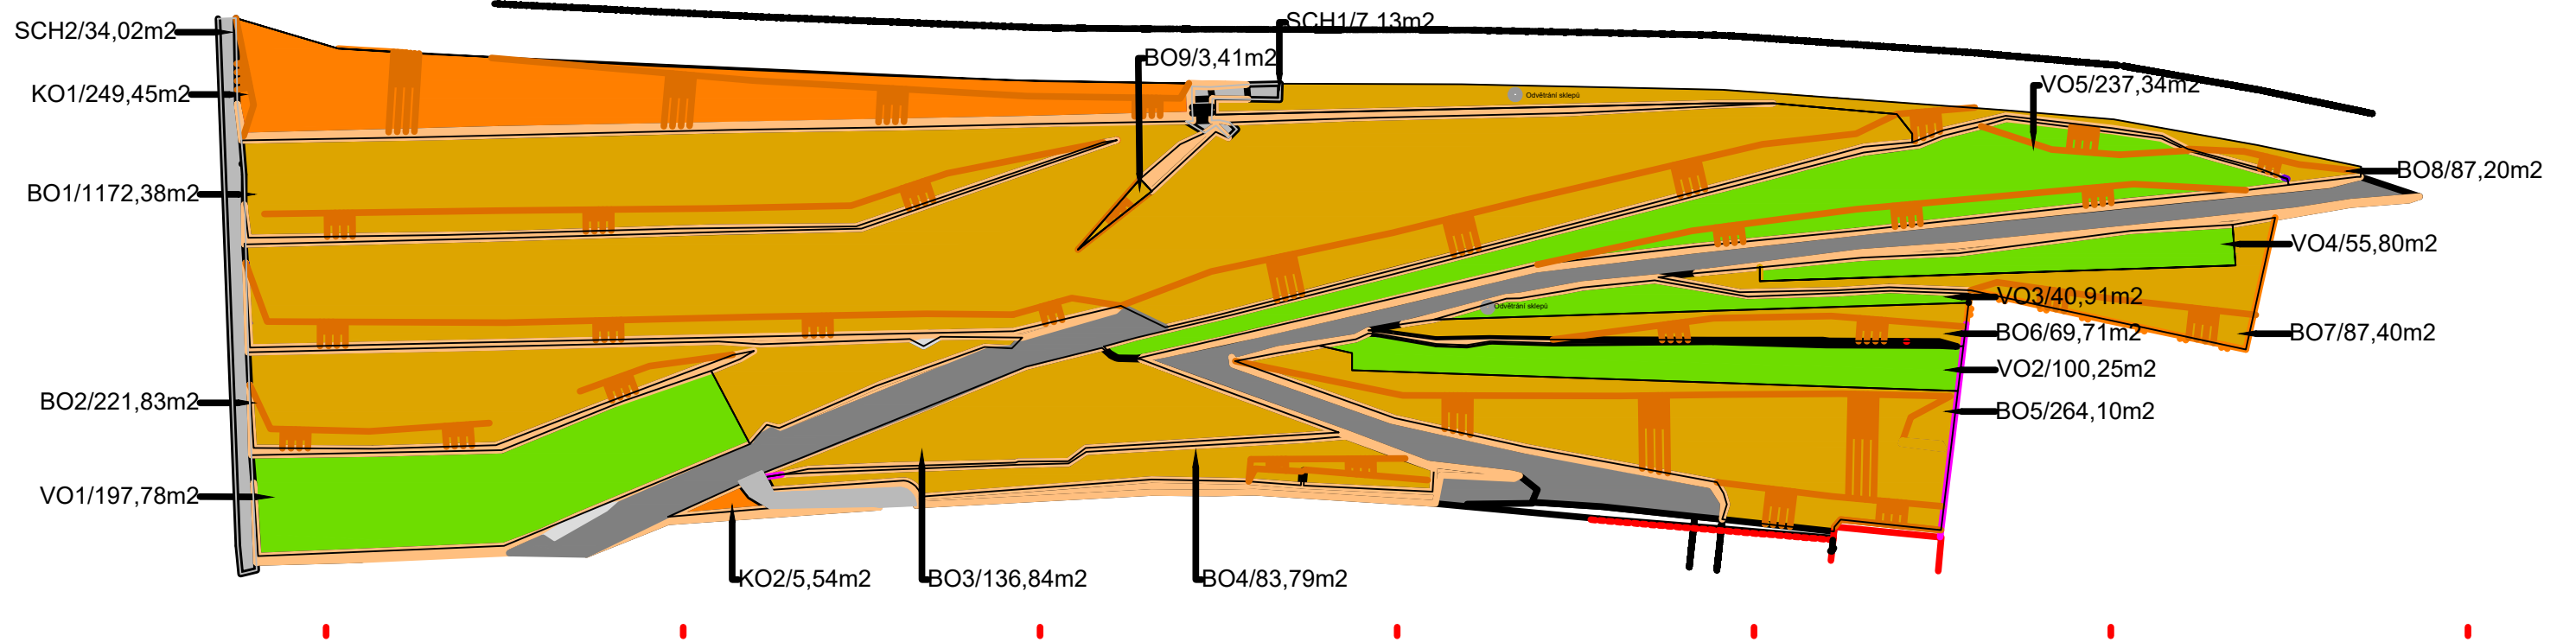

Bíba - zahradní architektura, s.r.o.

Břízová 243/5, Čečelice 277 32 IČ: 24661953
 tel.: +420 604 486 320 e-mail: tomas.biba@seznam.cz

vypracovali:	Ing. Tomáš Bíba, Ing. Lenka Bíbová, Ing. Zuzana Tancerová	datum:	prosinec 2019
investor:	Výzkumný ústav rostlinné výroby v.v.i, Drnovská 507, Praha 6 Ruzyně	měřítko:	poměrové
místo:	Výzkumná stanice vinařská, Karlštejn 98, 267 18 K.Ú.: 344/1 Budňany, Karlštejn	formát:	A3
příloha:	VÝKRES PLOCH ODSTRAŇOVANÝCH	číslo přílohy:	2.