ÚPRAVA TERÉNU POD RAMPU
PŮDORYS

OPEVNĚNÍ SVAHU KOPÍRUJE SKLON STÁVAJÍCÍHO SVAHU

OPEVNĚNÍ SVAHU KOPÍRUJE SKLON STÁVAJÍCÍHO SVAHU. SVAH BUDE OPEVNĚN NA VÝŠKU 0,50m

KORUNA LB STĚNY

STÁVAJÍCÍ DLAŽBA Z LOMOVÉHO KAMENE

NAPOJENÍ ÚPRAV NA KORUNU STÁVAJÍCÍ DLAŽBY

NAPOJENÍ ÚPRAV NA TERÉN STÁVAJÍCÍHO SVAHU

ODPAD ZE SPODNÍCH VÝPUSTÍ

STÁVAJÍCÍ TERÉN – SVAH

STÁVAJÍCÍ ZÁBRADLÍ – ODSTRÁNÍ SE

Z8 - VÝMĚNA ZÁBRADLÍ

Z1 - RAMPA

9065

1760

1420

1345

1350

548,30

548,50

9

10

ÚPRAVA TERÉNU POD RAMPU
ŘEZ A-A

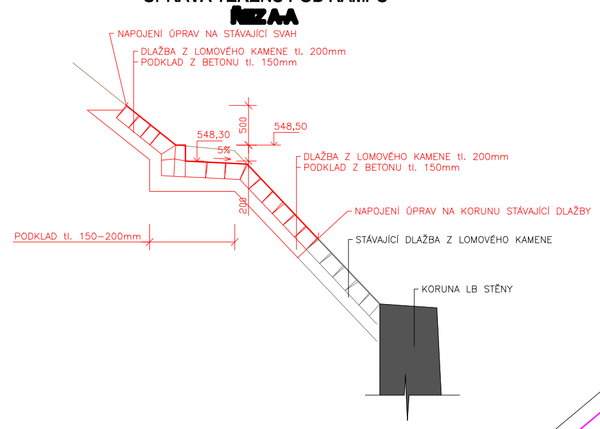

RAMPA - PŮDORYS

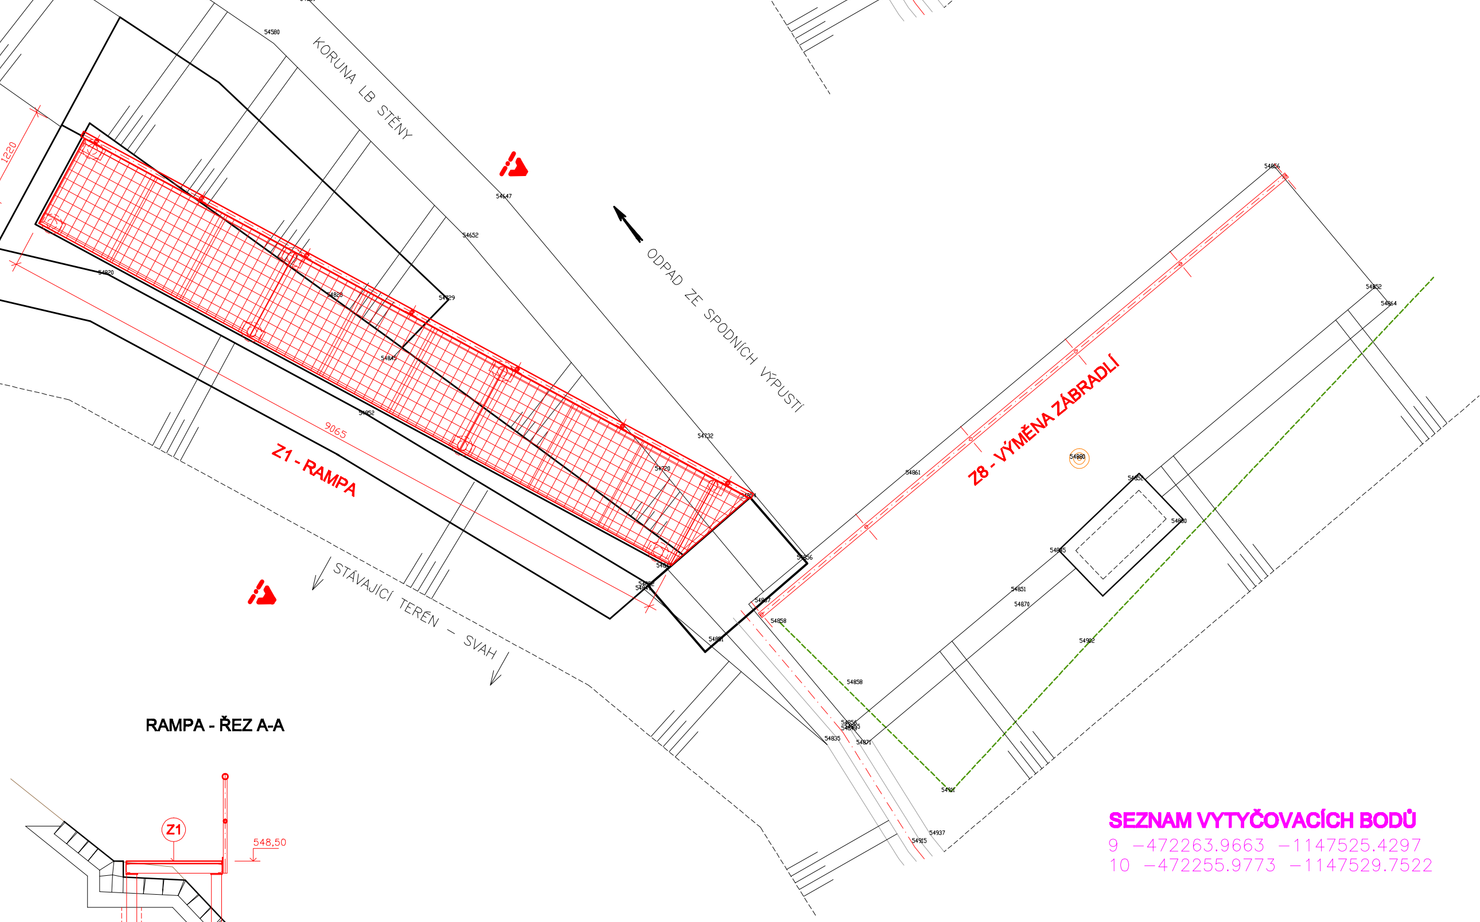

RAMPA - ŘEZ A-A

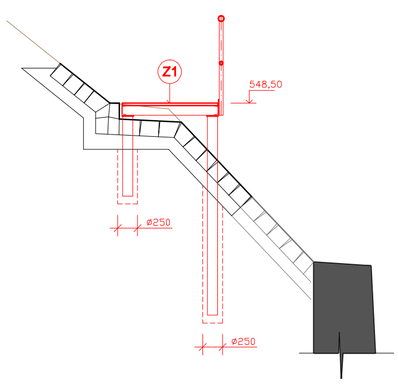

SEZNAM VYTYČOVACÍCH BODŮ

9 −472263.9663 −1147525.4297
10 −472255.9773 −1147529.7522

Zodpovědný pracovník: Ing. Milan Bartolšic	Vypracoval: Ing. Jan Varadínek	AQUA CENTRUM Břeclav s.r.o. Kapusty 27, 690 06 Břeclav IČO 60710063, DIČ CZ60710063 tel.: 519 333 689, email: aqc@wo.cz	
Investor: Povodí Moravy, s.p., Dřevařská 11, 60175 Brno			
Akce: **VD Horní Bečva** rekonstrukce venkovního schodiště DOKUMENTACE PRO PROVÁDĚNÍ STAVBY		Formát	
		Datum	červenec 2017
		Číslo stavby	
Příloha: SO01 – VENKOVNÍ SCHODIŠTĚ RAMPA – PŮDORYS, ŘEZY		Měřítko 1:50	Číslo přílohy **D.1.1.b.3**