


KRAJ
KATASTRÁLNÍ ÚZEMÍ

PODÉLNÝ PROFIL PP1
PŘÍSTUPOVÁ TRASA


1:150/150

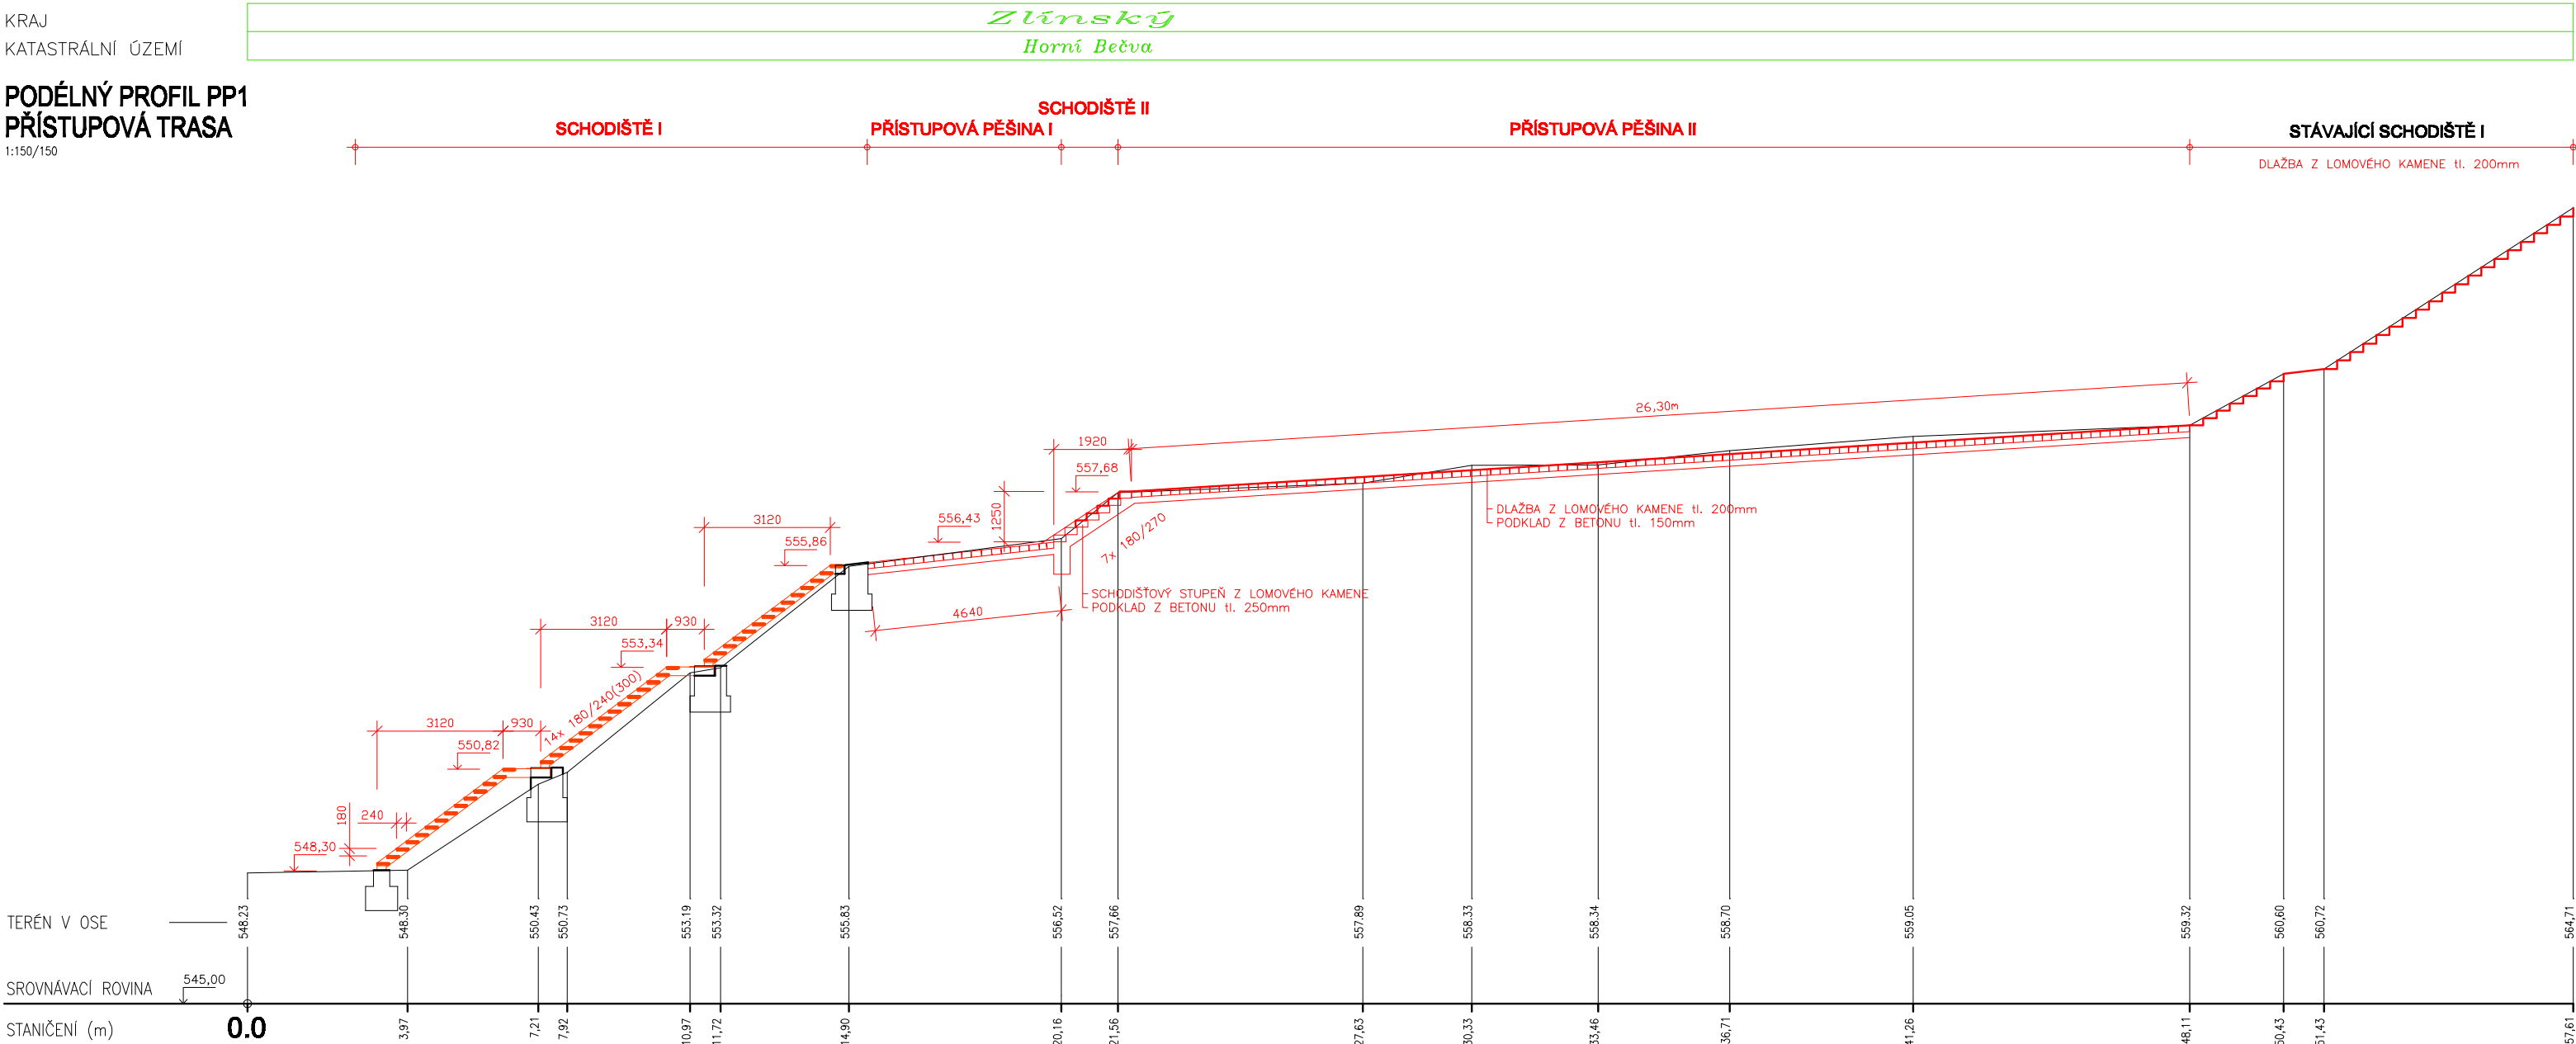



KRAJ
KATASTRÁLNÍ ÚZEMÍ

PODÉLNÝ PROFIL PP1
Z3-Z7

1:150/150

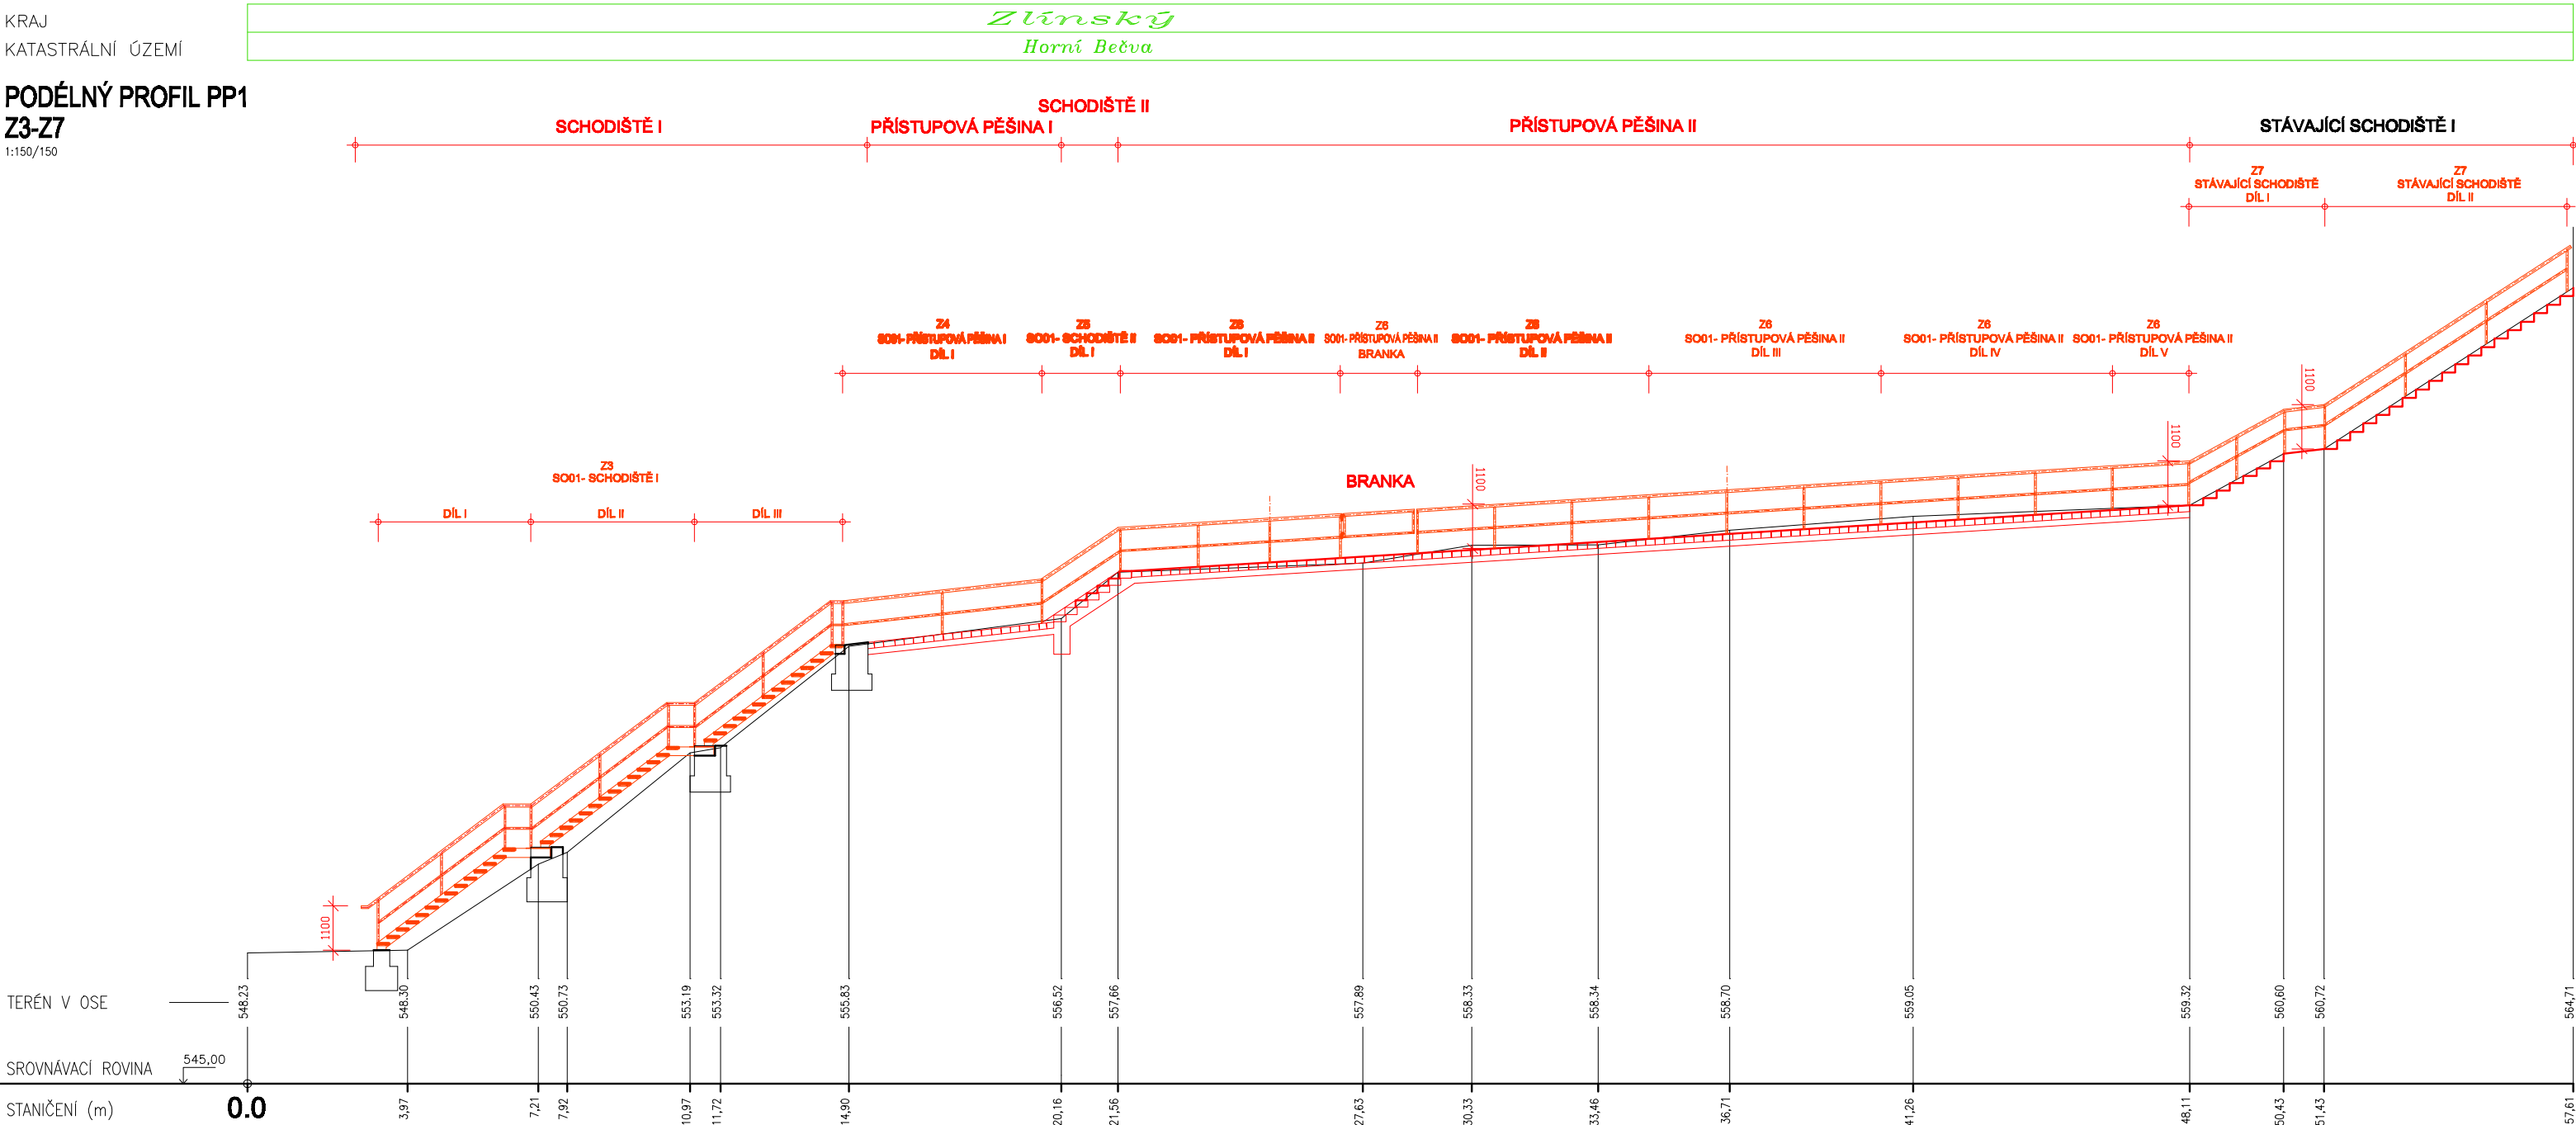

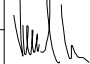Zodpovědný pracovník	Vypracoval		
Ing. Milan Bartošík	Ing. Jan Voračínek		
Investor: Povodí Moravy, s.p., Dřevařská 11, 60175 Brno	Kapusty 27, 690 06 Břeclav IČO: 60710063, DIČ: CZ60710063 tel.: 519 333 689, email: oag@wo.cz		
Wzr:	VD Horní Bečva rekonstrukce venkovního schodiště		
Formát	červenec 2017		
Datum	červenec 2017		
Číslo stavby	číslo přílohy		
Priloha: S001 – VENKOVNÍ SCHODIŠTĚ PODÉLNÝ PROFIL PP1	Měřítko 1:150		
	D.1.1.b.1		