




PŘ 12a – 0.00000 km

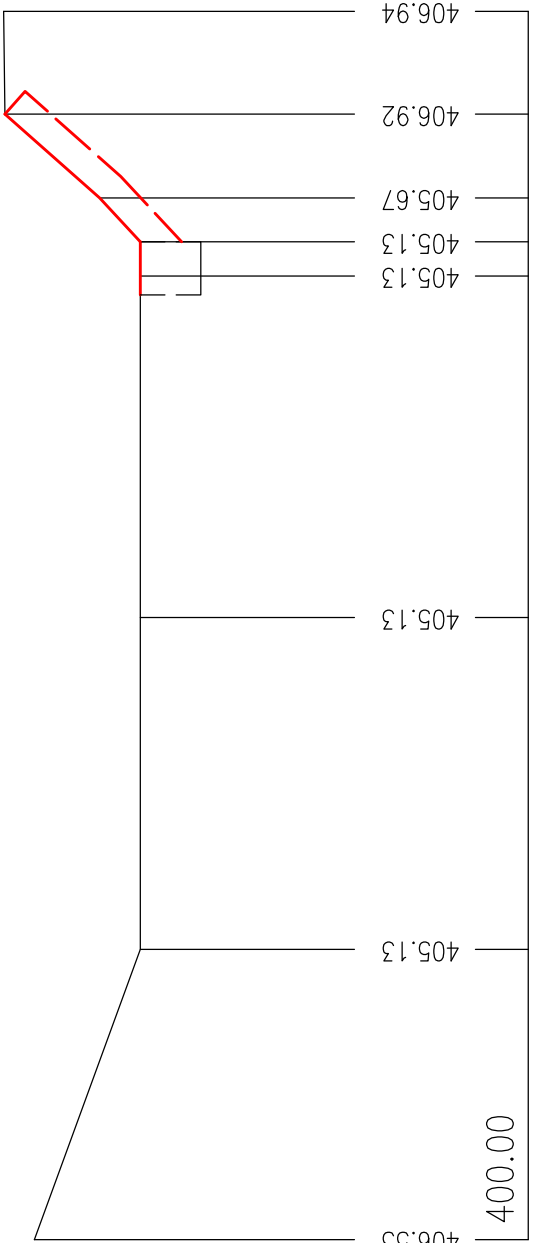


PŘ 12b – 0.02500 km

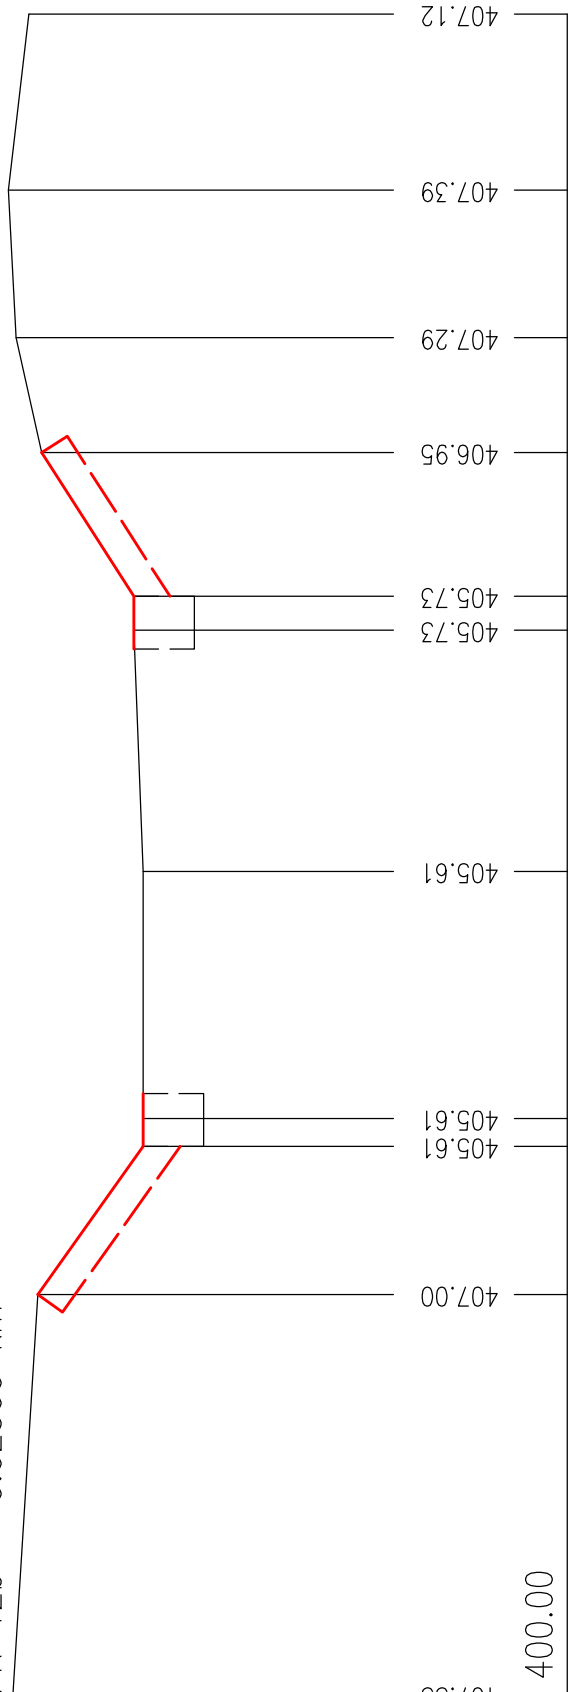


PŘ 12c – 0.05000 km

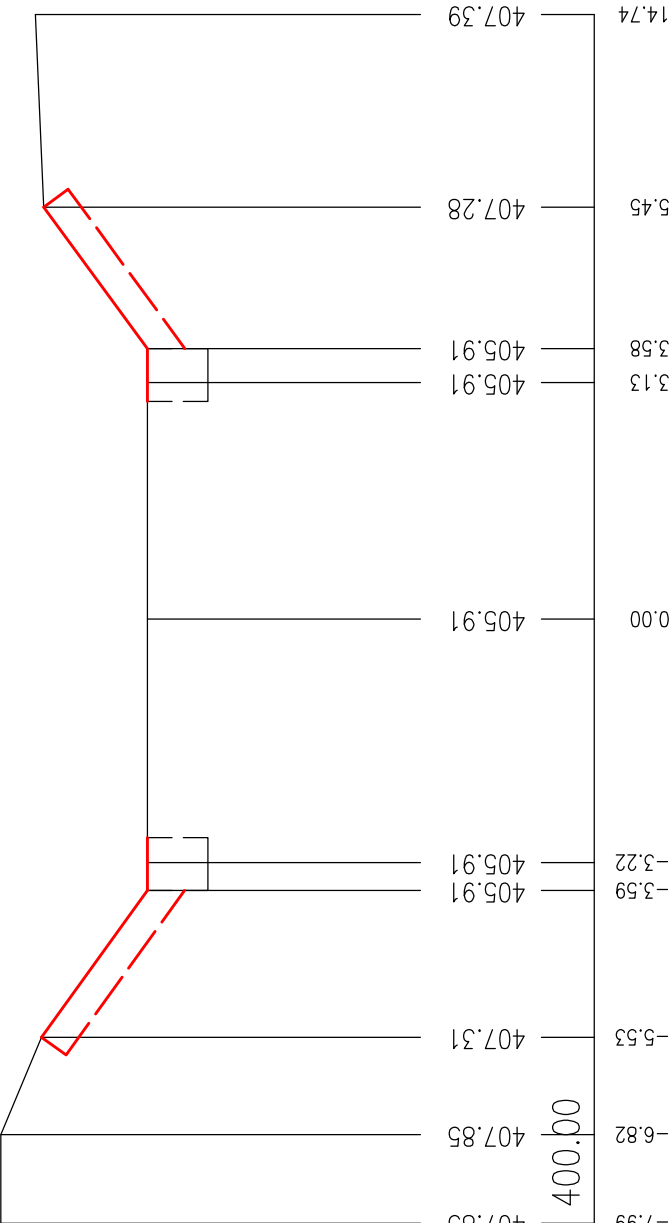


PŘ 12d – 0.07500 km

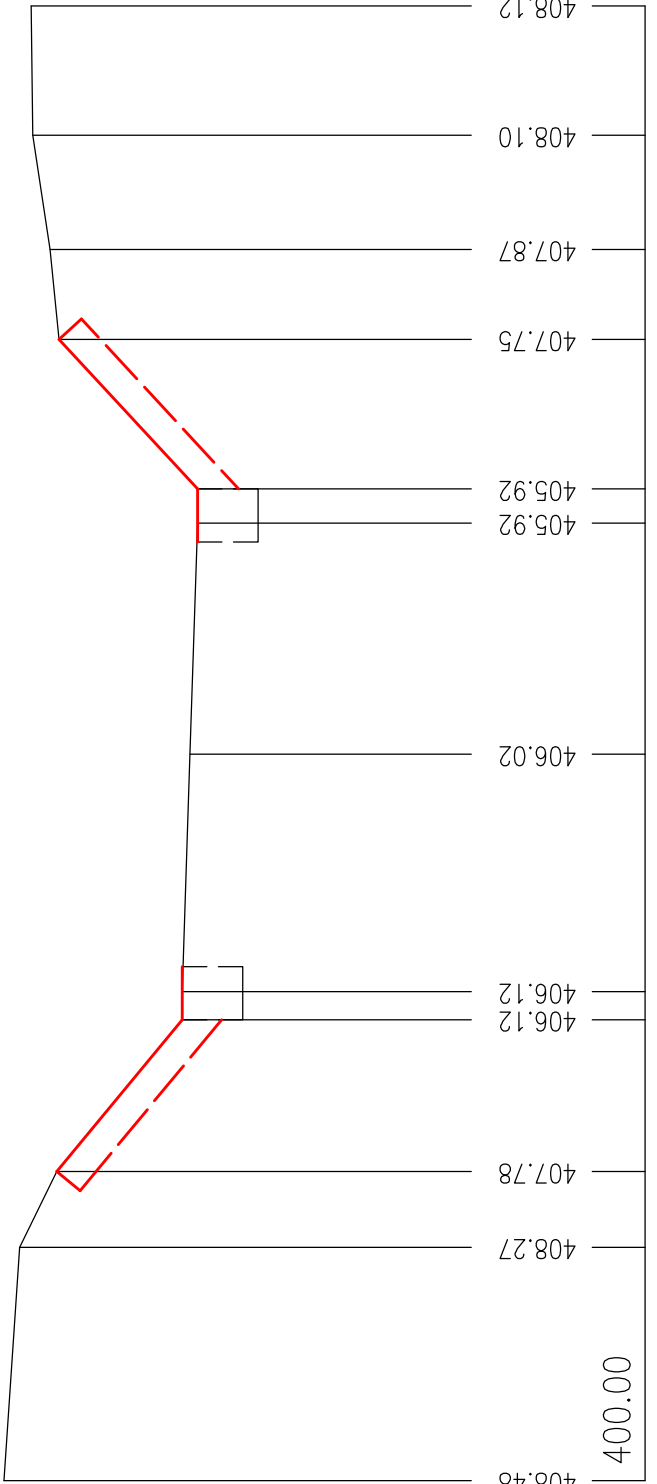


PŘ 12e – 0.10000 km

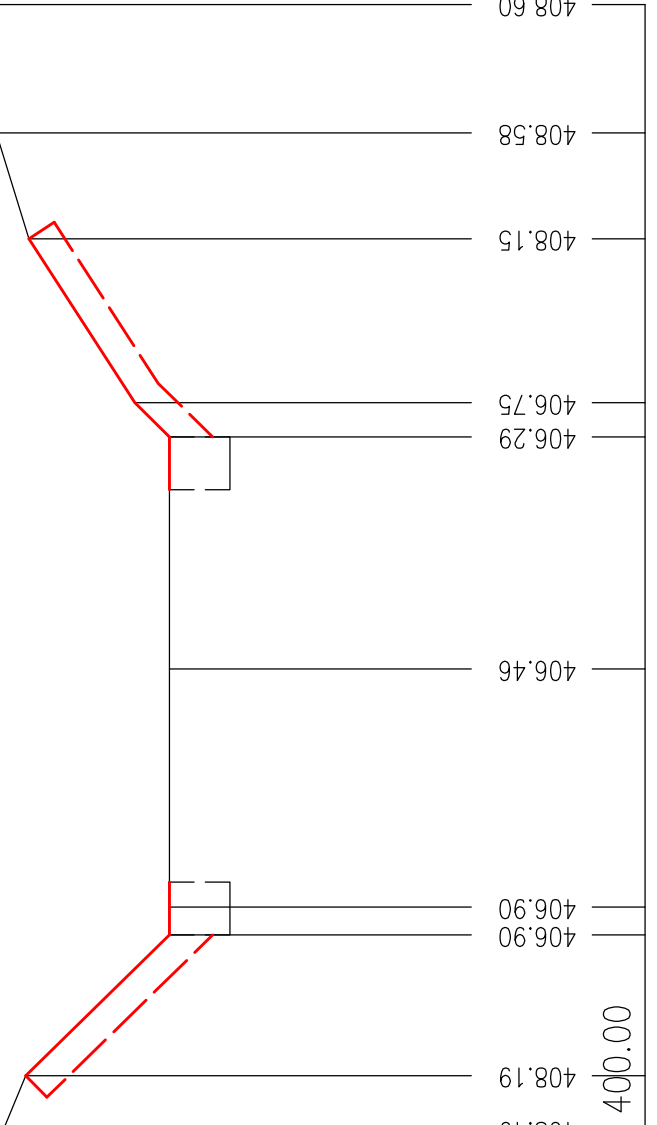


PŘ 12f – 0.12500 km

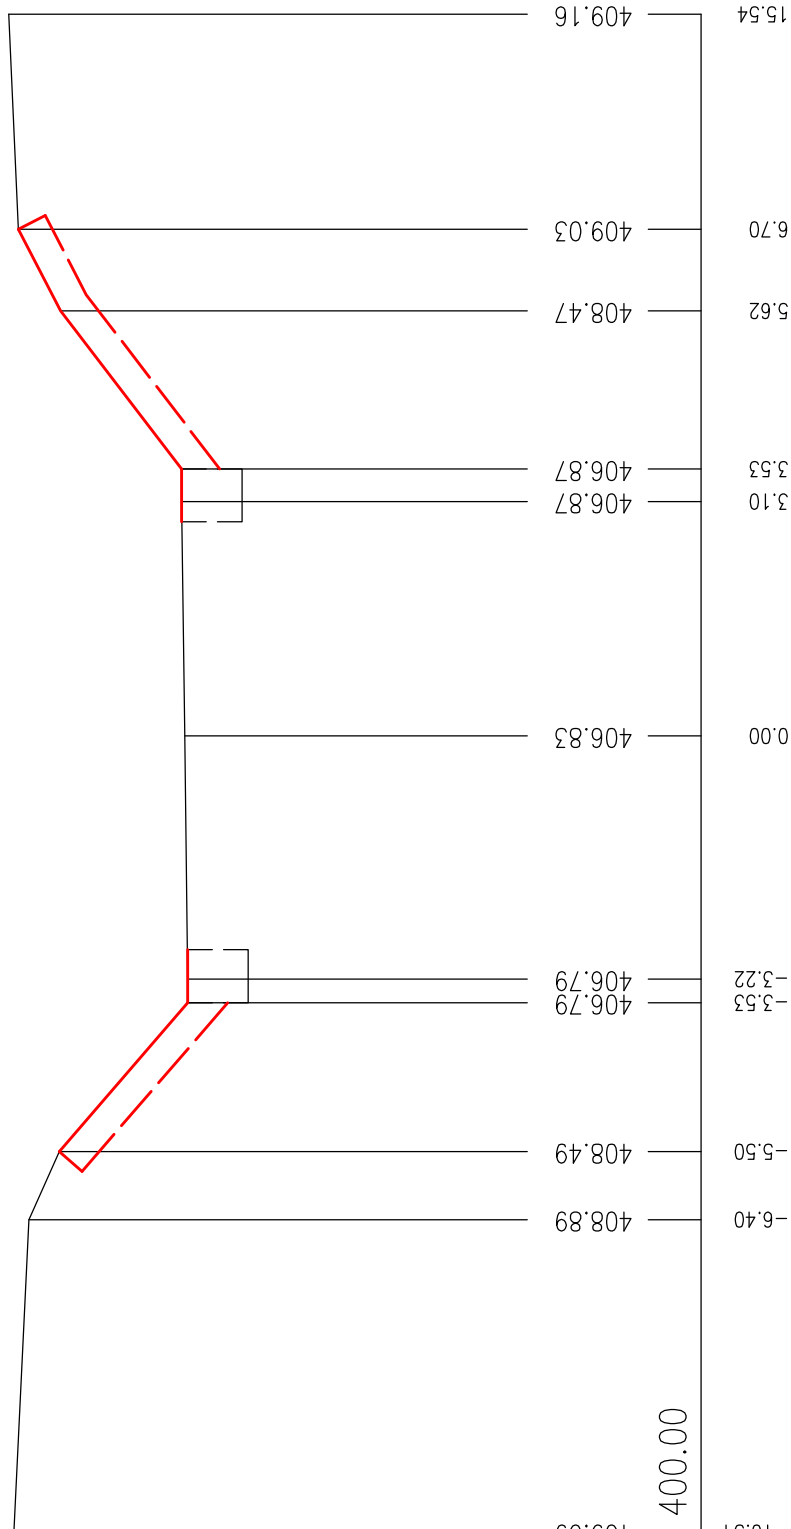

PŘ 12g – 0.15000 km

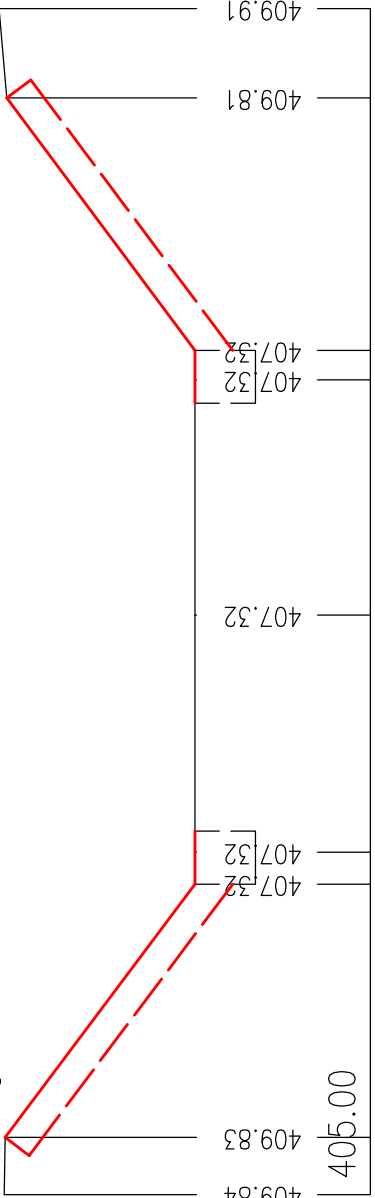

PŘ 12h – 0.17073 km

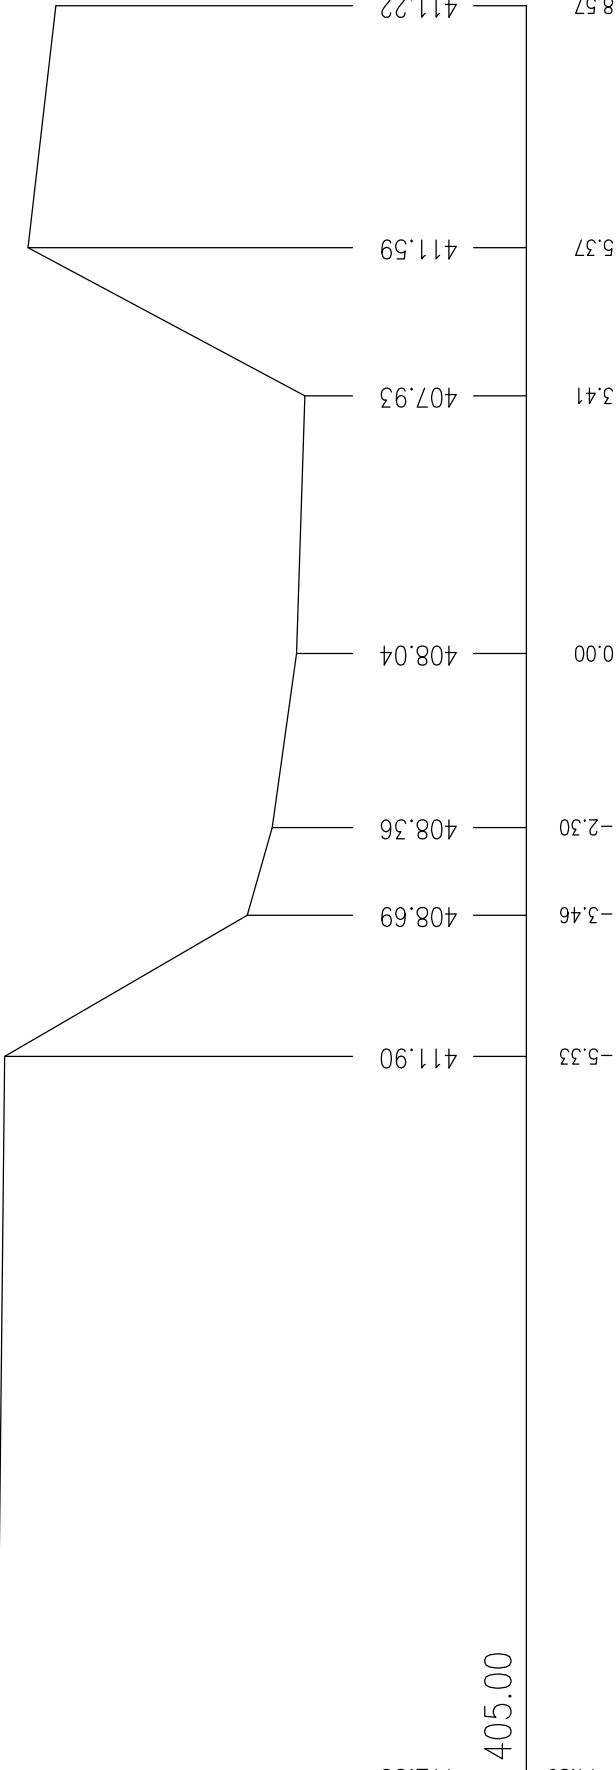

PŘÍČNÉ ŘEZY VODNÍM TOKEM MERTA, ÚSEK č. 12

1:100

VÝŠKOVÝ SYSTÉM: BALT P. V.

SOURADNICOVÝ SYSTÉM: S-JTSK

3			
2			
1			
REVIZE	POPIS	DATUM	SCHVÁLIL

Sweco Hydroprojekt a.s. divize Morava				SWECO	
Pracoviště Ostrava, Varenská 49, 728 02 Ostrava; ostrava@sweco.cz; www.sweco.cz	Ing. P. Müller	HIP	Ing. Č. Krkoška	T. KONTROLA	Ing. M. Machovec
PROJEKTANT	Ing. P. Müller	ŘEDITEL DIVIZE	Ing. Vít Černý, Ph.D.	DATUM	12/2016
OBJEDNATEL	Povodí Moravy, s.p., Dřevařská 932/11, 602 00 Brno	OKRES	Šumperk	ČÍSLO ZAKÁZKY	216140 01 01
AKCE:					
Merta - údržba HM, ř. km 0,000 - 4,400 - projektová dokumentace					
STUPĚŇ					
FORMAT					
MĚŘITKO					
ARCHIVNÍ ČÍSLO					
SOPOS					
SO 12					
PŘÍLOHA:					
PŘÍČNÉ ŘEZY VODNÍM TOKEM MERTA, ÚSEK č. 12					
D.2.13.3					

Tato dokumentace včetně všech příloh (s výjimkou dat poskytnutých objednatelům) je důležitým vlastním akciovým společenství Sweco Hydroprojekt a.s. Objednatel této dokumentace je oprávněn ji využít k účelům vyplývajícím z uzavřené smlouvy bez jakéhokoli omezení. Jiné osoby (jak fyzické, tak právnické) nejsou bez předchozího výsledného souhlasu objednatelů oprávněny tuto dokumentaci ani její části jakkoli využívat, kopírovat (ani jiným způsobem rozmnožovat) nebo zpřístupnit dalším osobám.

Poznamka: Podpisy zpracovatelů jsou přilipsány pouze k výškovému číslu 01 nebo originálu přílohy (matrice).