



PŘÍČNÉ ŘEZY
MRATINSKÝ POTOK

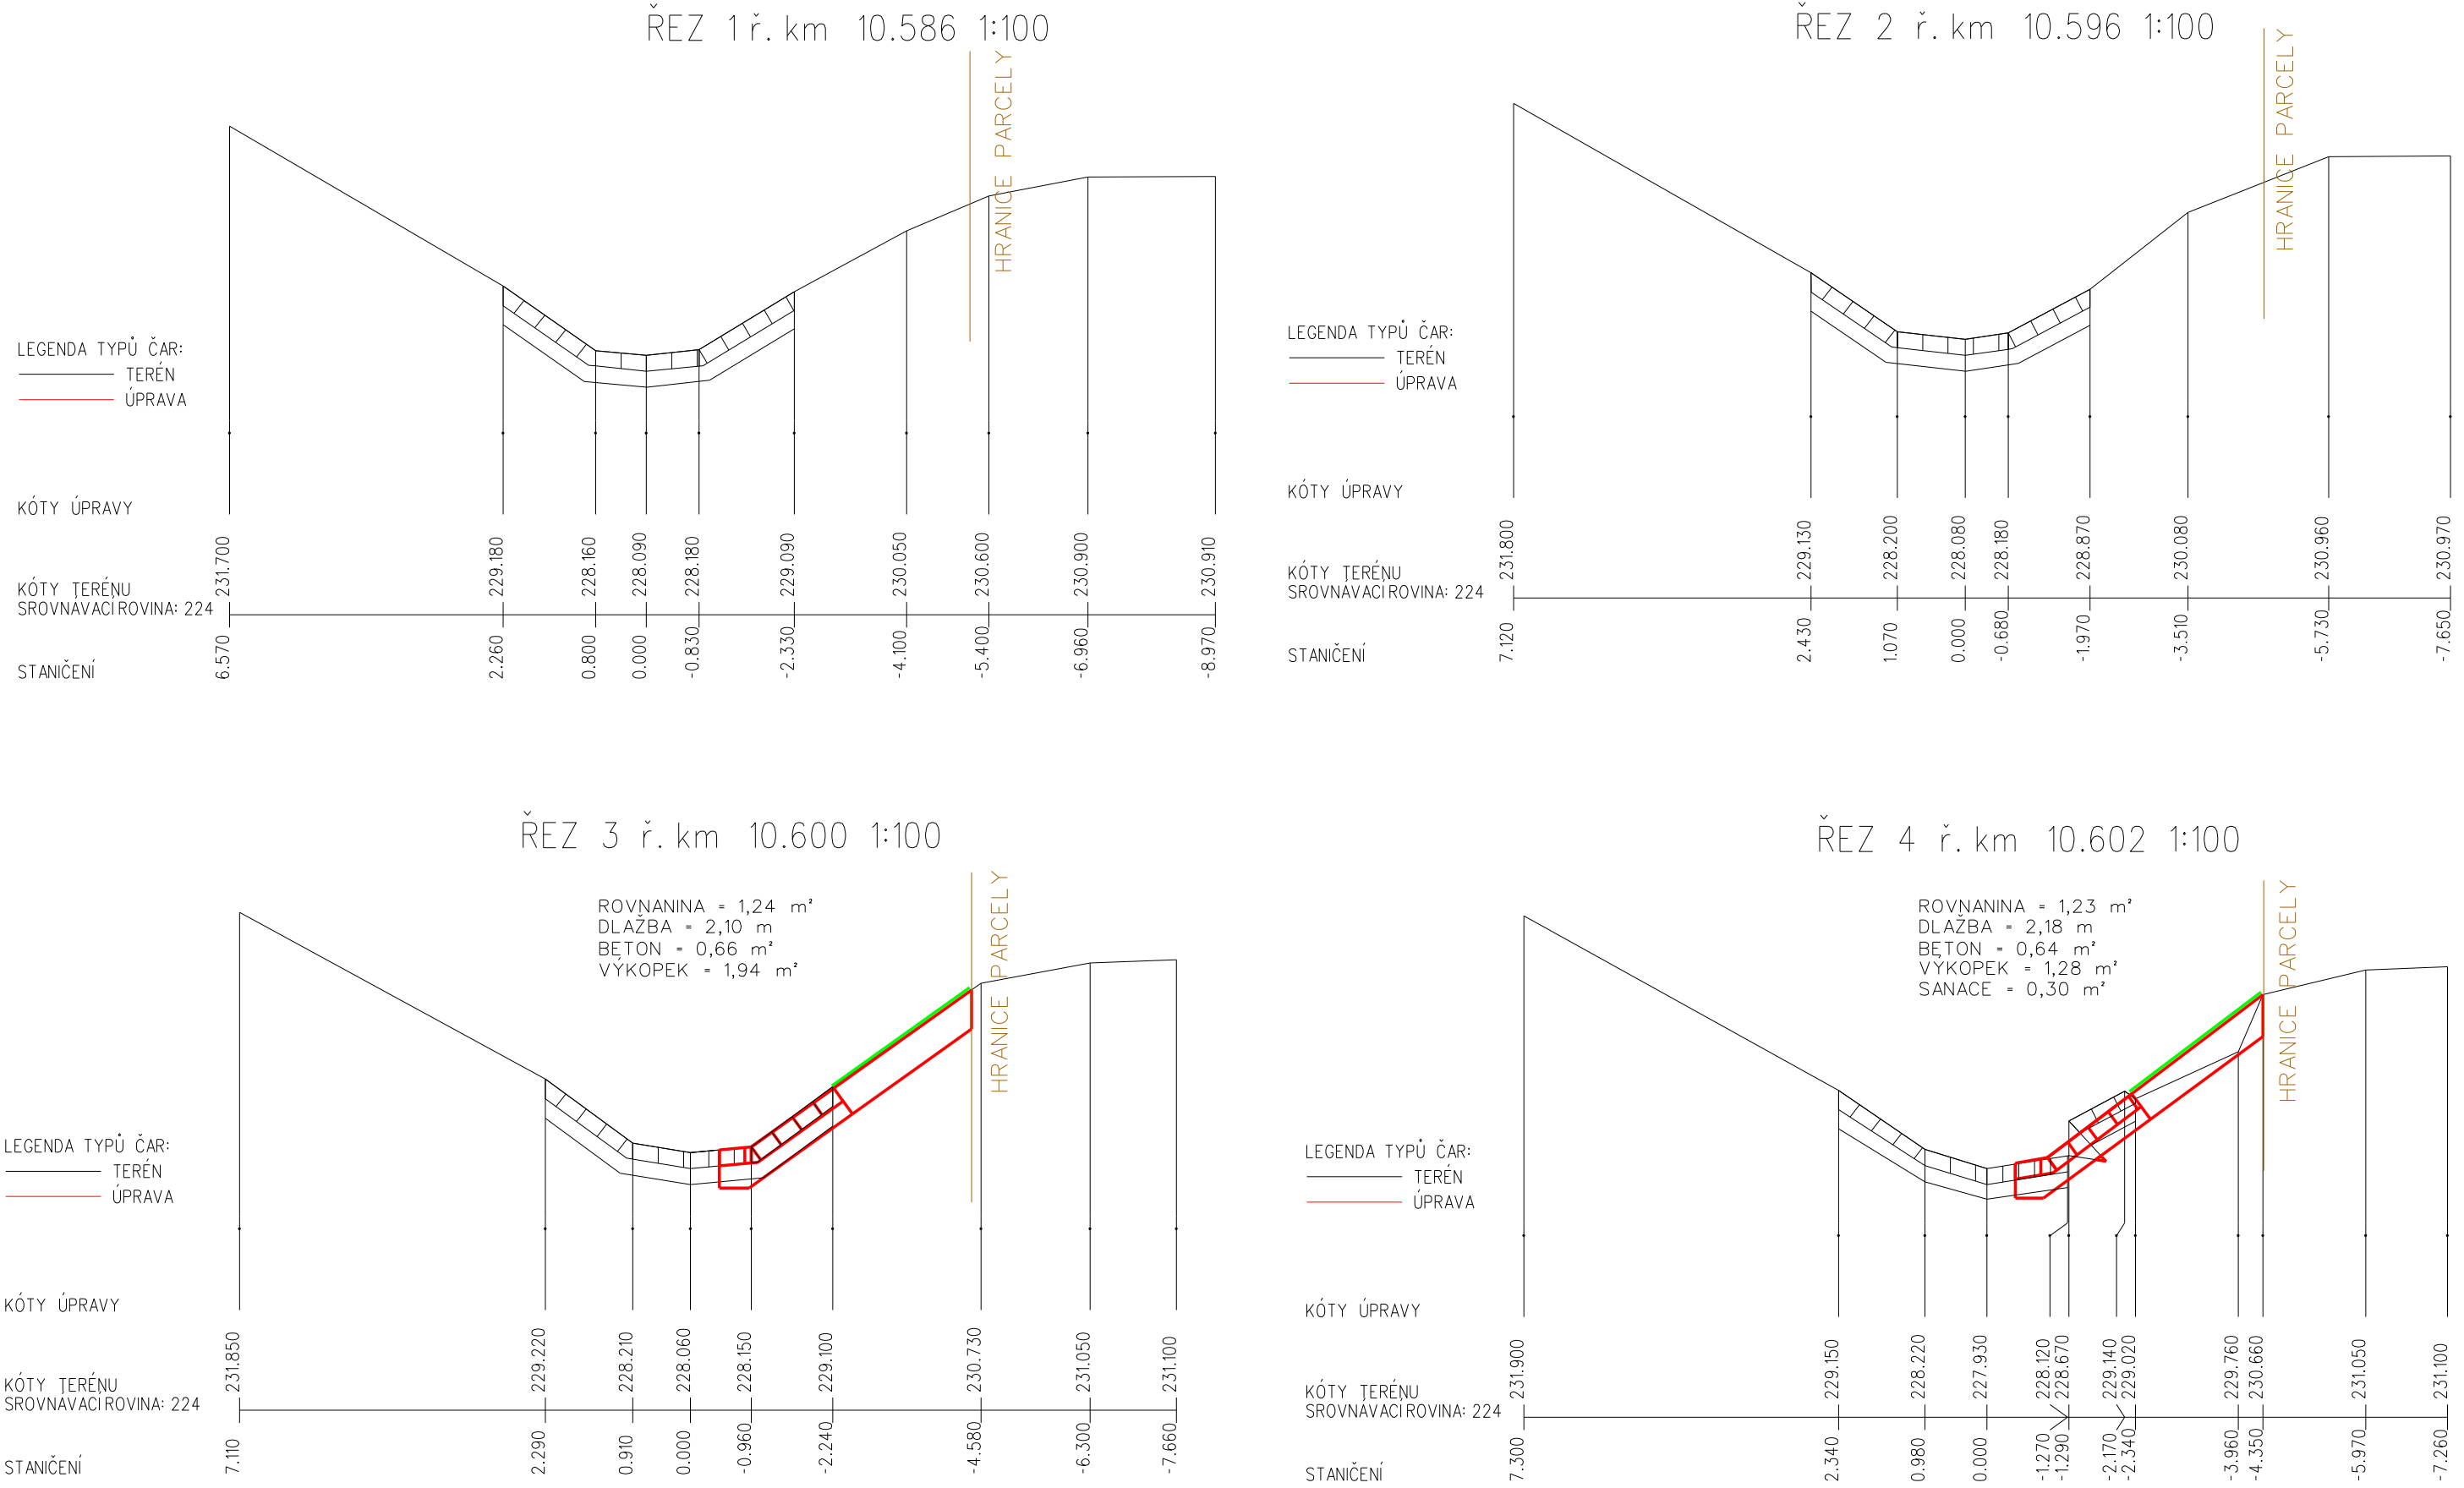


PŘÍLOHA D.1.1.2

PŘÍČNÉ ŘEZY
MRATINSKÝ POTOK

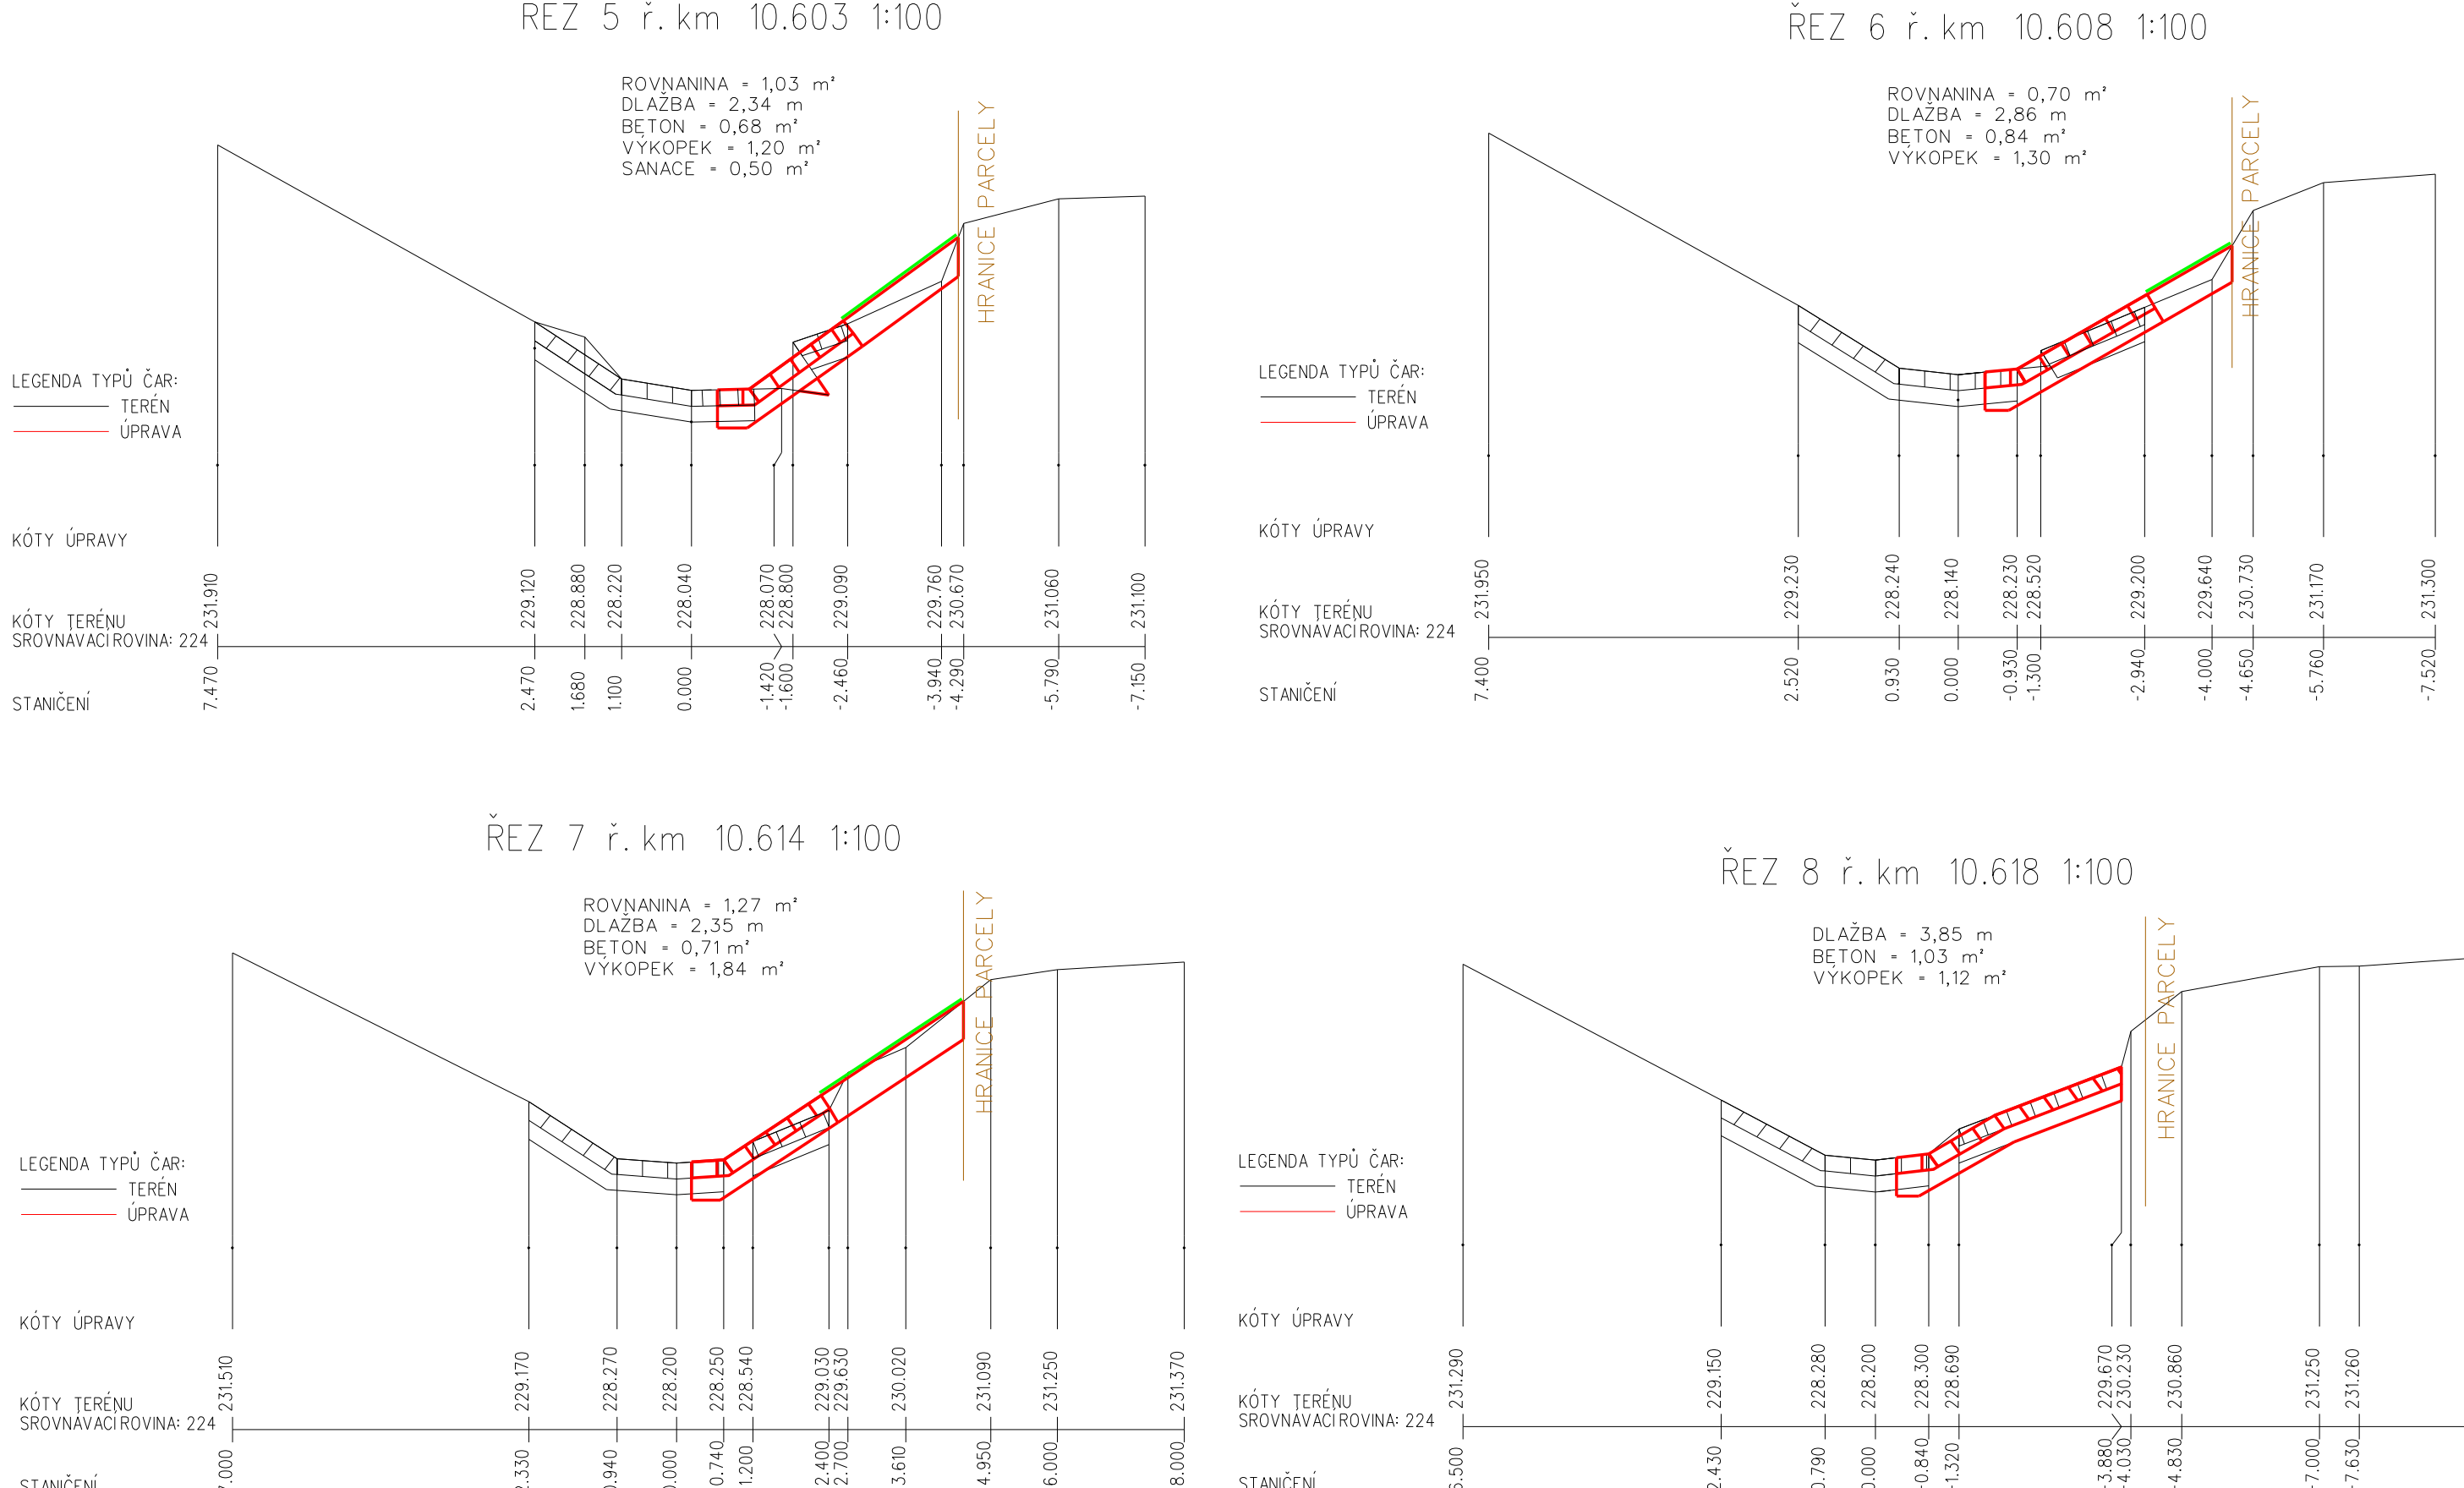


PŘÍLOHA D.1.1.2

PŘÍČNÉ ŘEZY
MRATINSKÝ POTOK

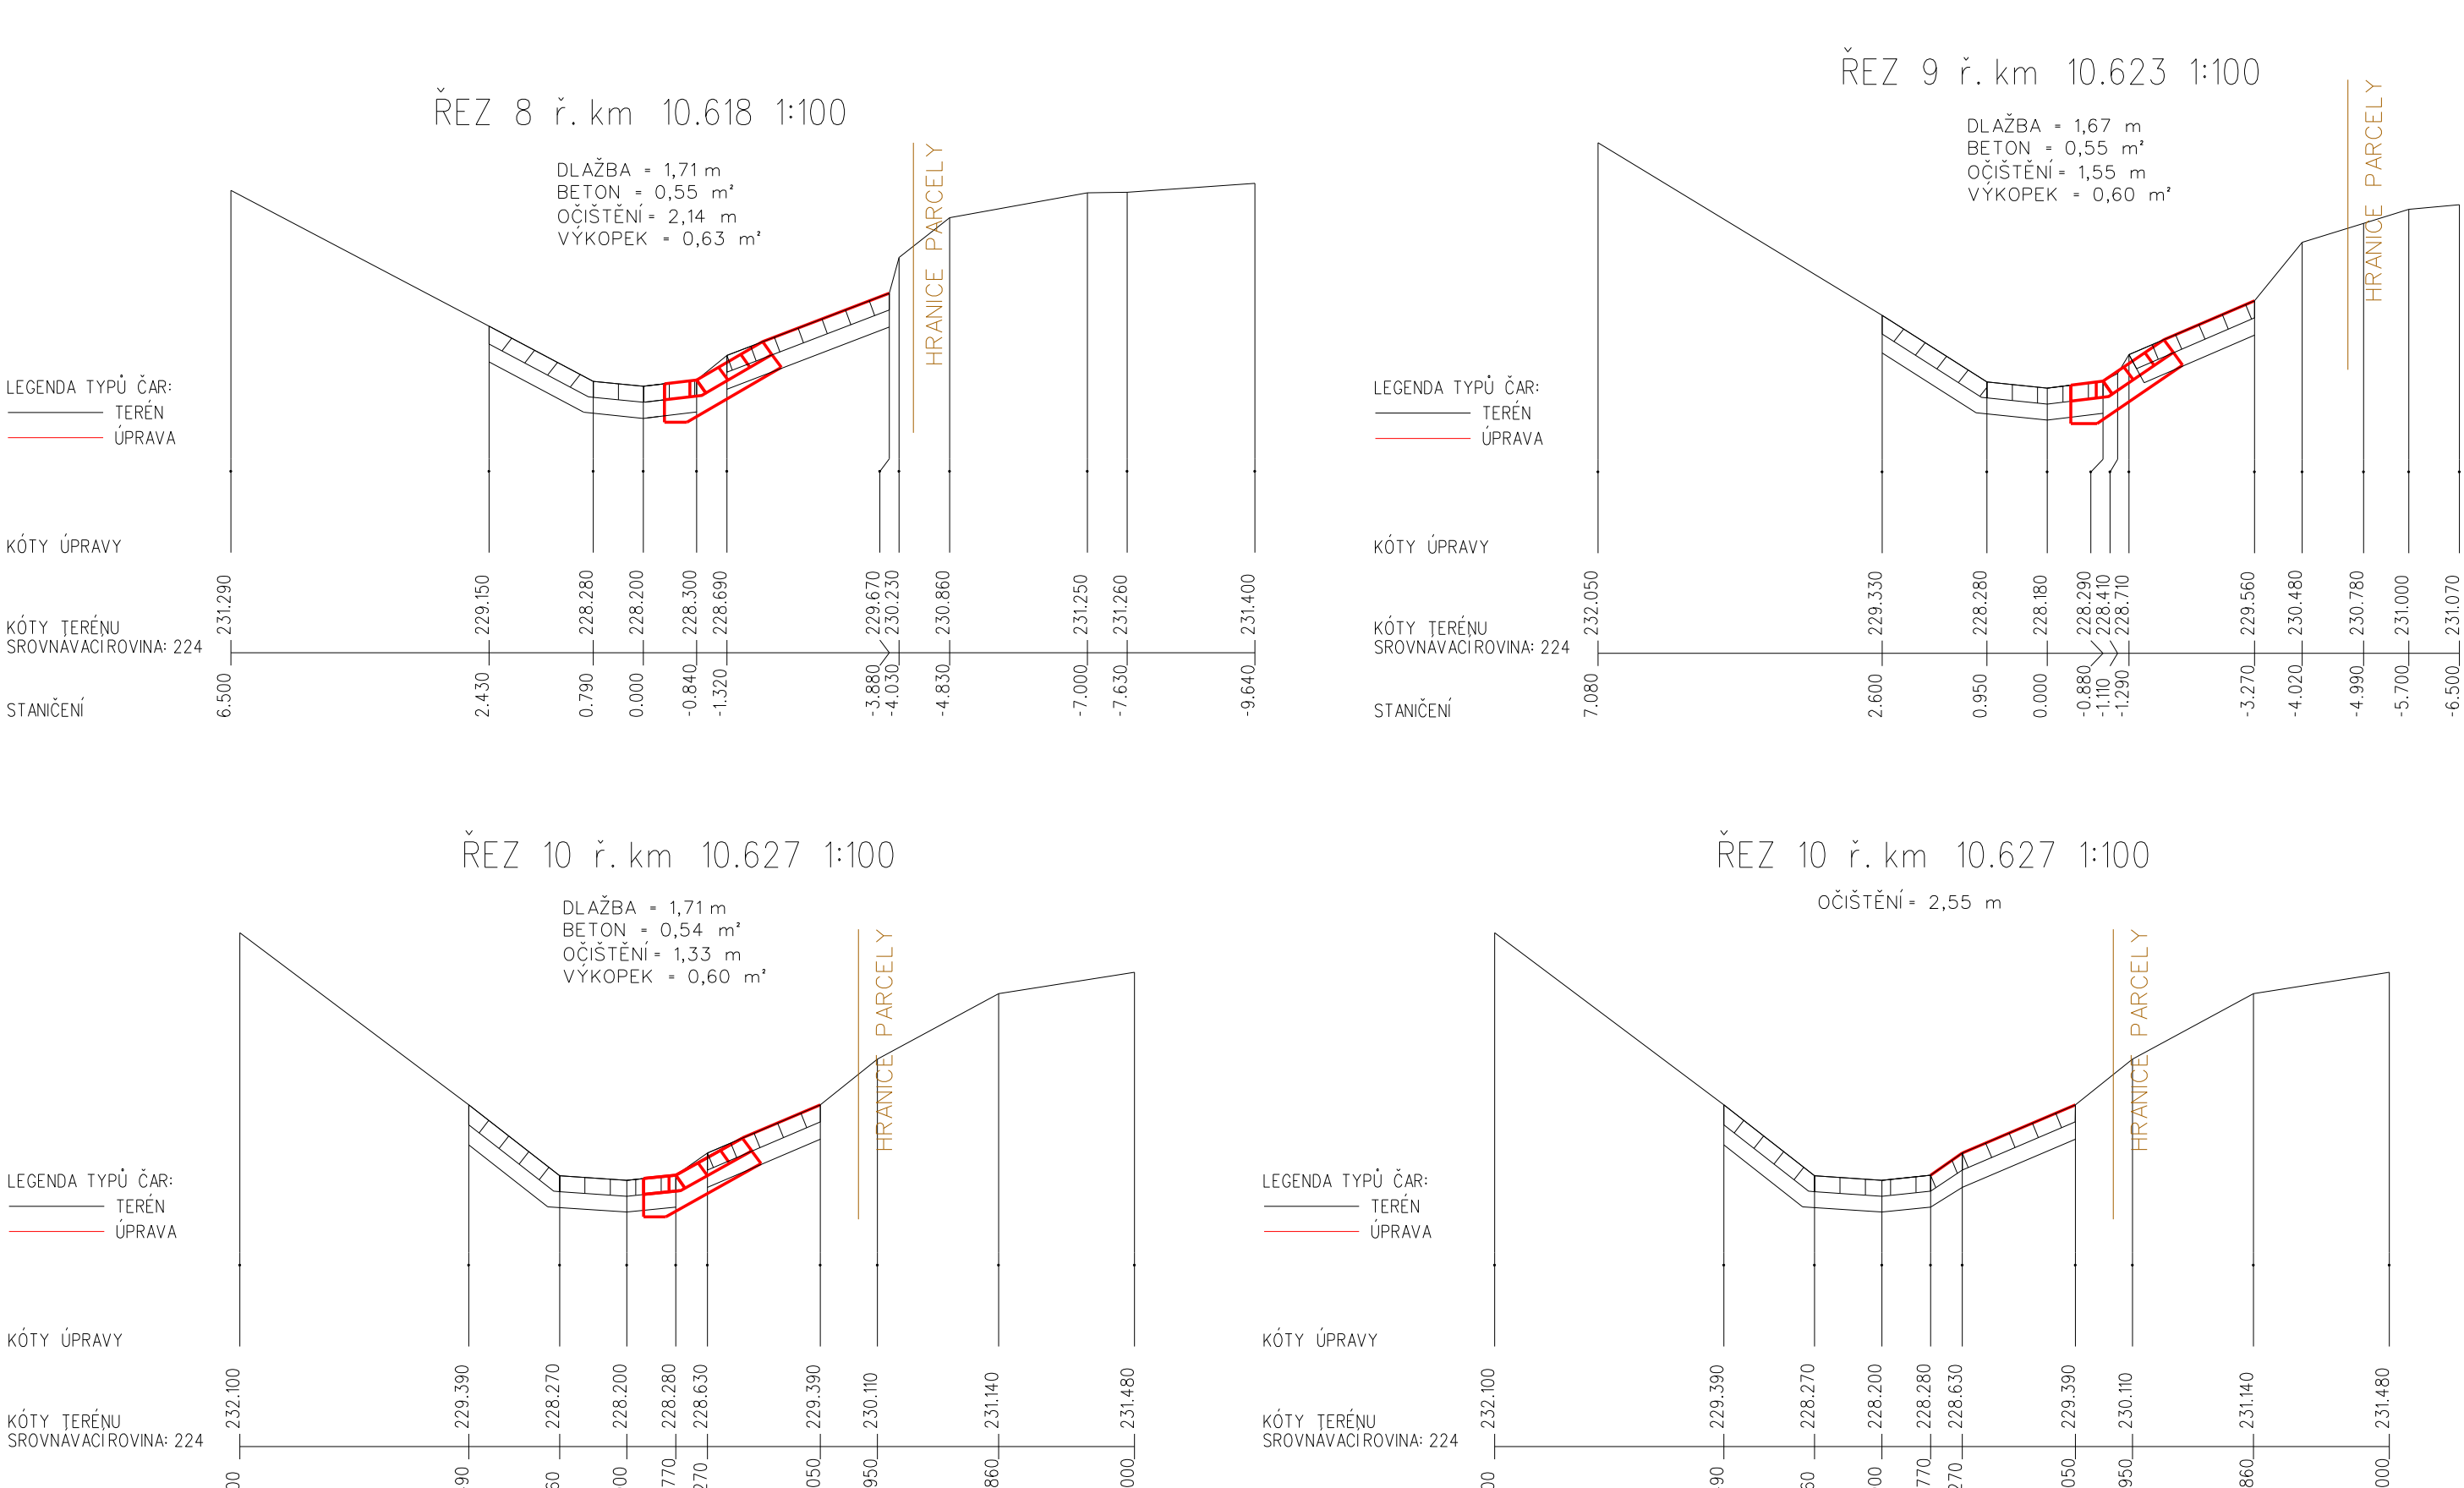

PŘÍLOHA D.1.1.2

PŘÍČNÉ ŘEZY
MRATINSKÝ POTOK

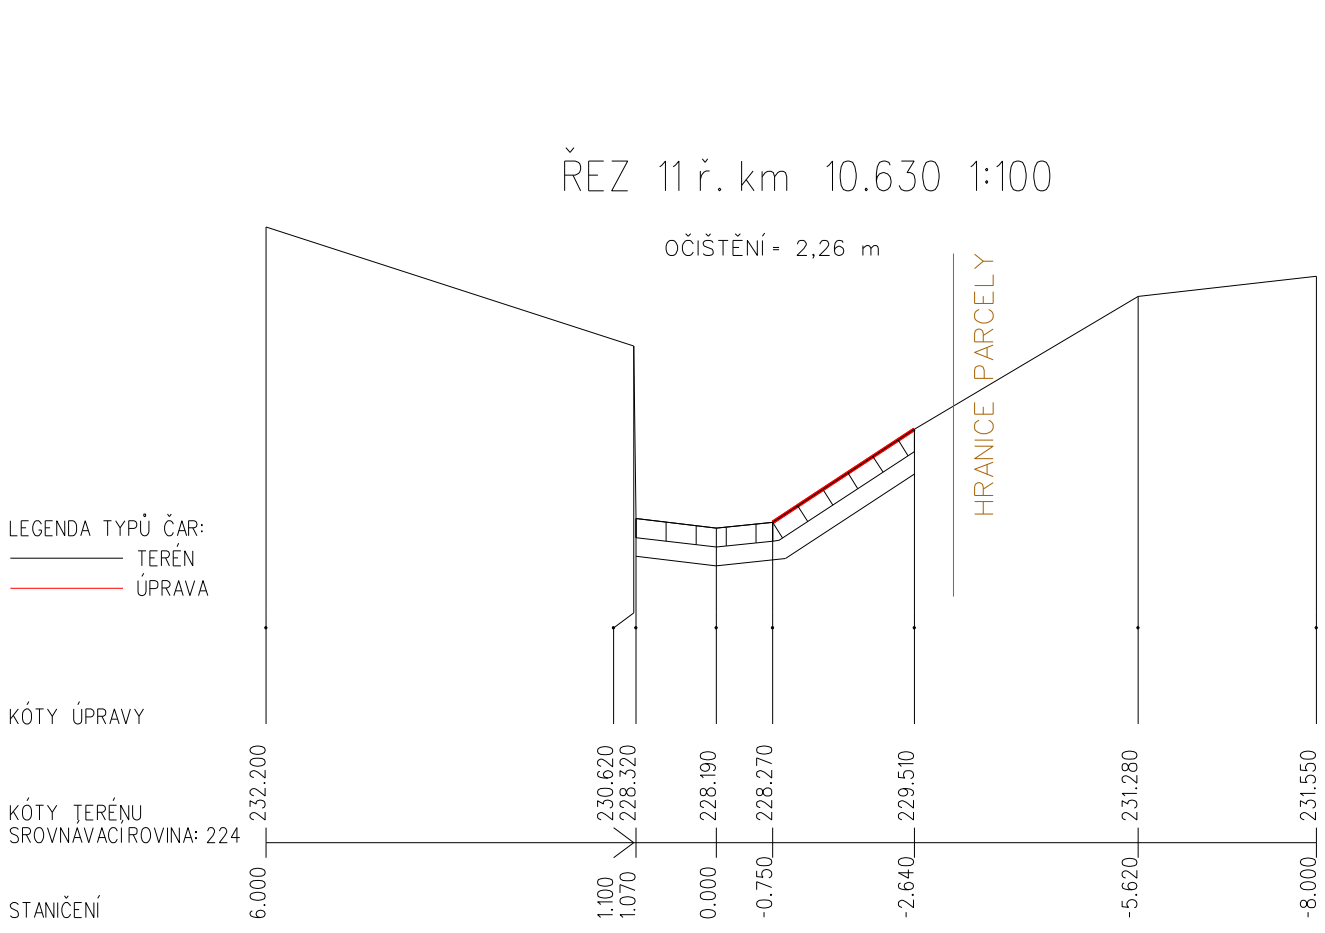

PŘÍLOHA D.1.1.2