


LEGENDA:

NOVÝ NÁVRH
HRANICE PARCEL

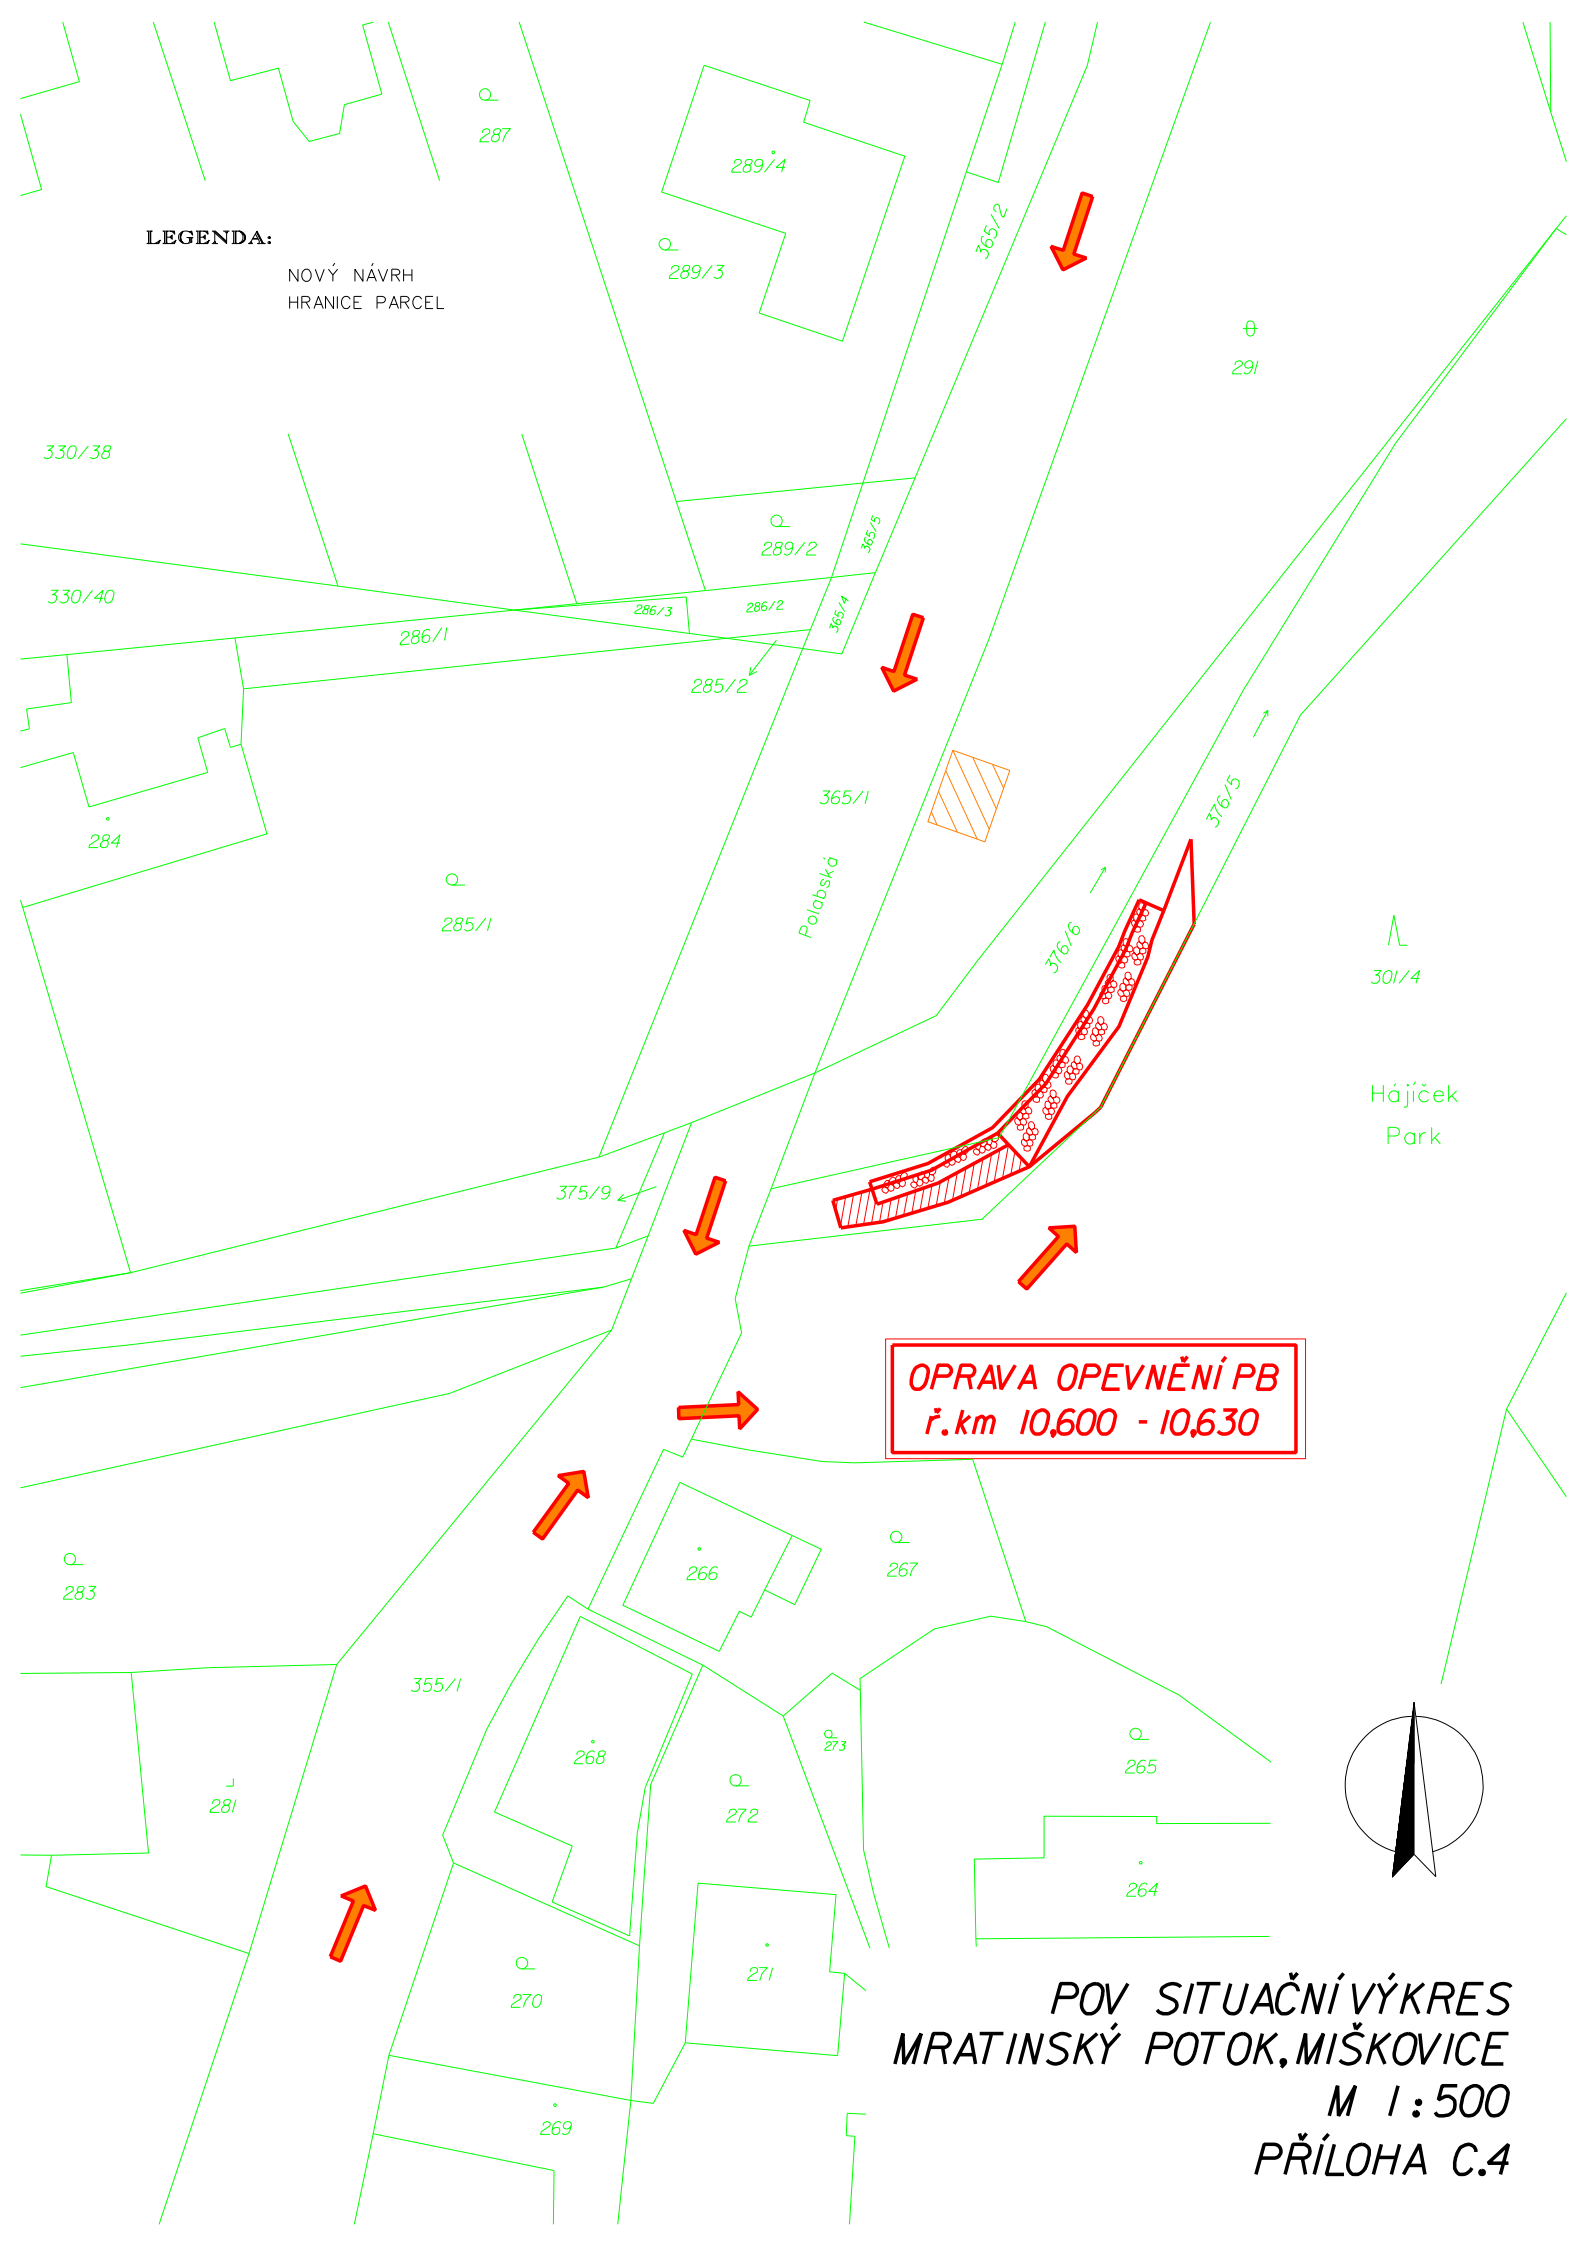

**OPRAVA OPEVNĚNÍ PB
ř.km 10,600 - 10,630**

**POV SITUAČNÍ VÝKRES
MRATINSKÝ POTOK, MIŠKOVICE
M 1:500
PŘÍLOHA C.4**