



Váš dopis zn.: **elektronické podání**
Ze dne: **12.02.2020**
Naše značka: **ZADOST18099**
Vyřizuje: **David Hrouz**
Telefon: **221 501 128**
E-mail: **david.hrouz@pvk.cz**
Datum: **12.02.2020**

Žadatel:
Agroprojekce Litomyšl, spol. s r.o.
Rokycanova 114
56601 Vysoké Mýto

Poskytnutí zákresu zařízení pro stavební řízení
provozovaných společností **Pražské vodovody a kanalizace, a.s.**

Název stavby:	Mratínský potok, Miškovice, oprava opevnění PB, ř. km 10,600-10,63		
Stavebník:	Povodí Labe, státní podnik		
Účel poskytnutí:	Pro stavební řízení s VH stavbou		
Lokalizační údaje:	Okres:	Hlavní město Praha	
	Obec:	Praha	
	Katastrální území, parcel.č:	Miškovice, 376/6	
Zájmové území:	Vymezeno v situaci uvedené v příloze*		
Kontaktní osoba:			
Kontaktní údaje: tel., e-mail	724923286, moravek@agroprojekce.cz		
Platnost zákresu:	Jeden rok ode dne vyhotovení 12.02.2020		

Ve Vámi vymezeném zájmovém území se ke dni vyhotovení tohoto zákresu **nachází** zařízení v provozování společnosti Pražské vodovody a kanalizace, a.s. (dále jen PVK) a/nebo jejich ochranná pásma.

Konkrétně se jedná o zařízení:

Kanalizace DN \geq 500 , Přípojka kanalizace

Uvedená zařízení jsou zakreslena v příloze tohoto sdělení. Zákres zařízení má pouze informativní charakter a nenahrazuje stanovisko či vyjádření společnosti PVK k případné stavební či jiné činnosti žadatele a lze je použít pouze k uvedenému účelu poskytnutí. Zákres pozbývá platnost uplynutím doby platnosti nebo změnou rozsahu zájmového území či změnou účelu poskytnutí.

Upozorňujeme, že ve Vámi vymezeném zájmovém území se mohou nacházet další zařízení vodovodů a kanalizací neprovozovaná společností PVK a/nebo zařízení ve výstavbě či zrušená, vodovodní a kanalizační přípojky, vnitřní vodovody a kanalizace. Tato zařízení nejsou v poskytnutém zákresu uvedena.

Pražské vodovody a kanalizace, a.s.

Ke Kablu 971/1, Hostivař, 102 00 Praha 10
Kontaktní centrum: 601 274 274, 840 111 112, E-mail: info@pvk.cz
Společnost je zapsána v obchodním rejstříku
u Městského soudu v Praze oddíl B, vložka 5297.
IČ: 25656635, DIČ: CZ25656635
www.pvk.cz






Případná existence vodovodních a kanalizačních přípojek či vnitřního vodovodu a kanalizace, nemusí být součástí poskytnutého zákresu, neboť společnost PVK není jejich vlastníkem ani provozovatelem. Se žádostí o informaci doporučujeme se obrátit na vlastníky těchto zařízení (viz §3 zákona č. 274/2001 Sb., o vodovodech a kanalizacích pro veřejnou potřebu, v platném znění, kde je mimo jiné uvedeno, že vlastníkem vodovodní či kanalizační přípojky případně jejich částí zřízených před nabytím účinnosti tohoto zákona, je vlastník pozemku nebo stavby připojené na vodovod nebo kanalizaci, neprokáže-li se opak).

Na internetových stránkách PVK v záložce Služby, odkaz: <https://www.pvk.cz/sluzby-2/poskytovani-informaci-o-vodarenskych-a-kanalizacnich-zarizenich/>, je k dispozici rozšířená **legenda** pro zákres zařízení ve formátu PDF a DGN. Současně jsou v záložce Služby, odkaz: <http://www.pvk.cz/sluzby-2/>, další informace o poskytovaných technických službách PVK, např. informace ke zřízení přípojky atd.

Bc. Miloš Lóži
manažer operativního útvaru technického ředitele

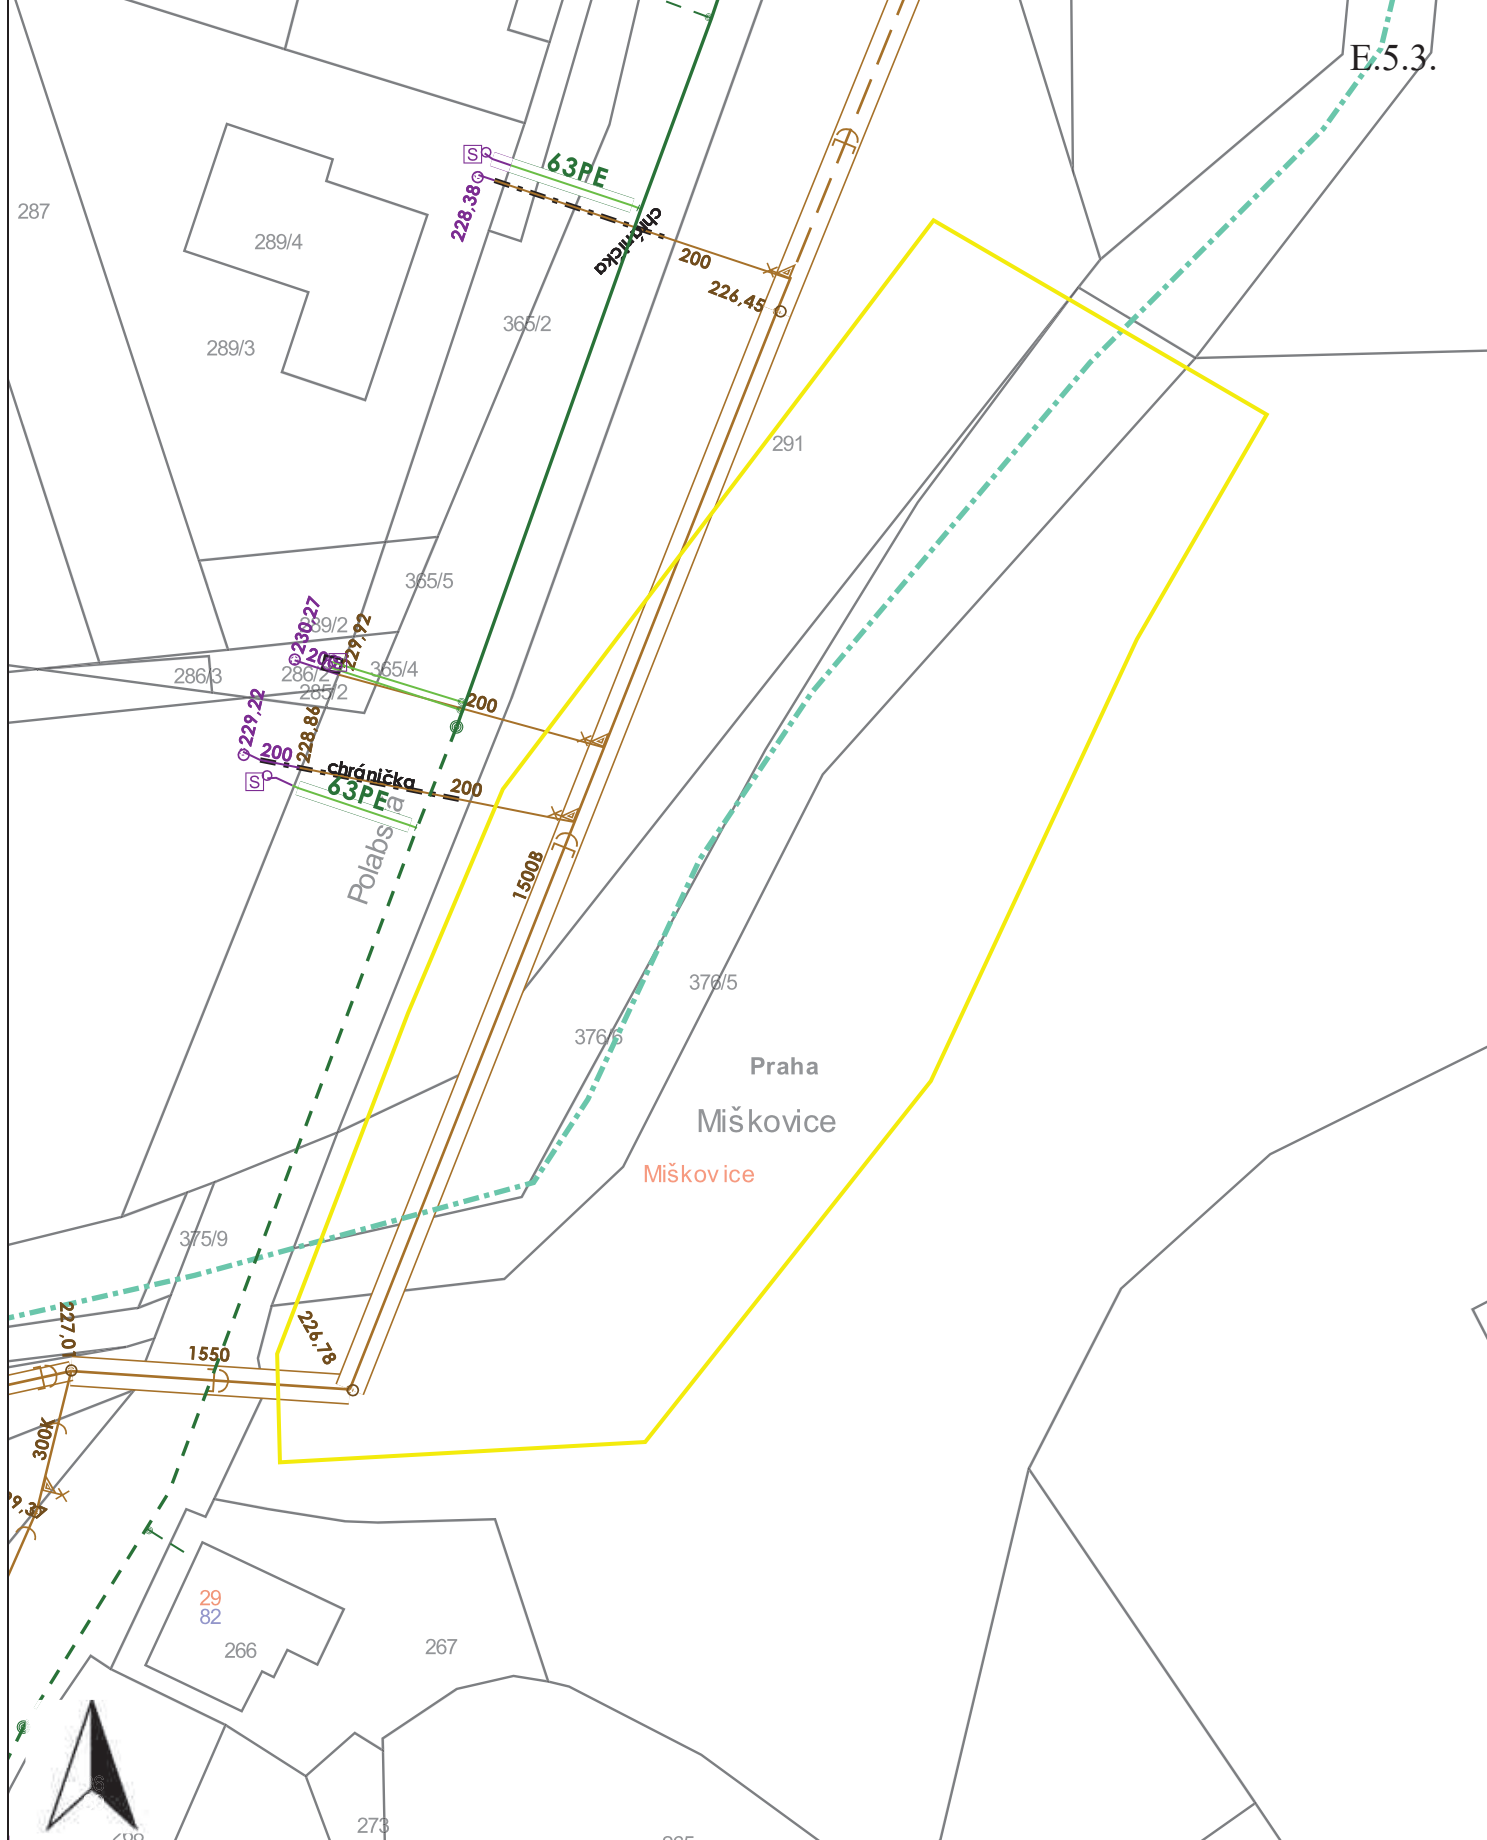

Vydáno k žádosti číslo:

ZADOST18099 Legenda:

Datum vyhotovení zákresu:

12.2.2020

Výškový systém **Bvp**, Měřítko:

1 : 500

Vodovod --- pitná voda, --- průmyslová voda

Kanalizace --- splašková, --- srážková, --- jednotná

Elektro --- silnoproud, --- slaboproud

Vodohospodářský areál

Zařízení mimo provoz

Zařízení ve výstavbě

Zájemové území žadatele

Zákres neobsahuje průběh všech vodovodních a kanalizačních přípojek, vnitřních vodovodů a kanalizací, PVK není jejich vlastníkem ani provozovatelem, viz §3 zákona č.274/2001 Sb. o vodovodech a kanalizacích pro veřejnou potřebu, v platném znění.

