

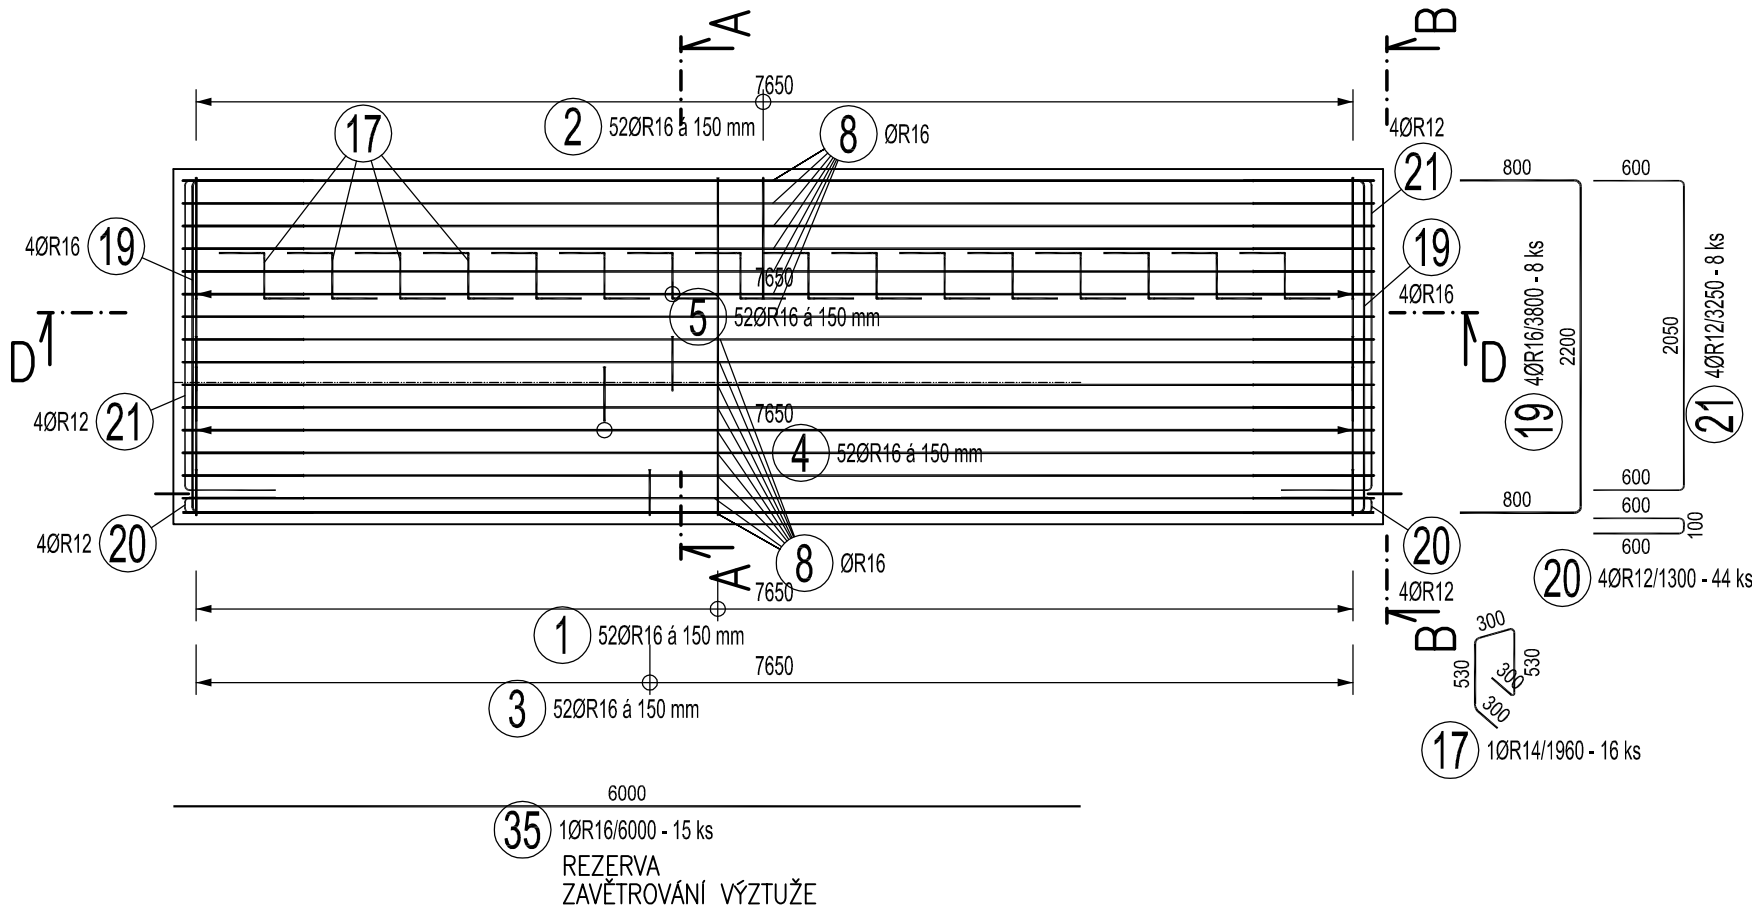


BLOK D1 – VÝZTUŽ


ŘEZ C–C M 1:50

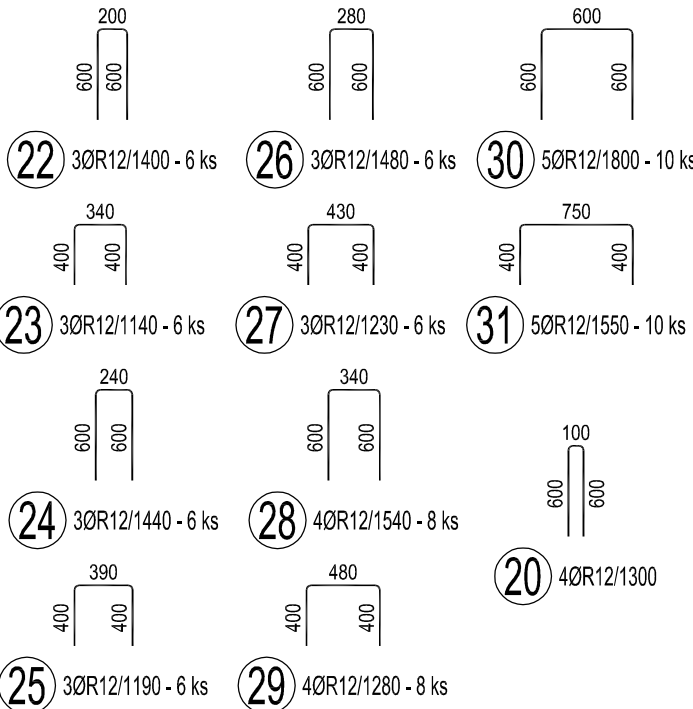


ŘEZ B–B M 1:50

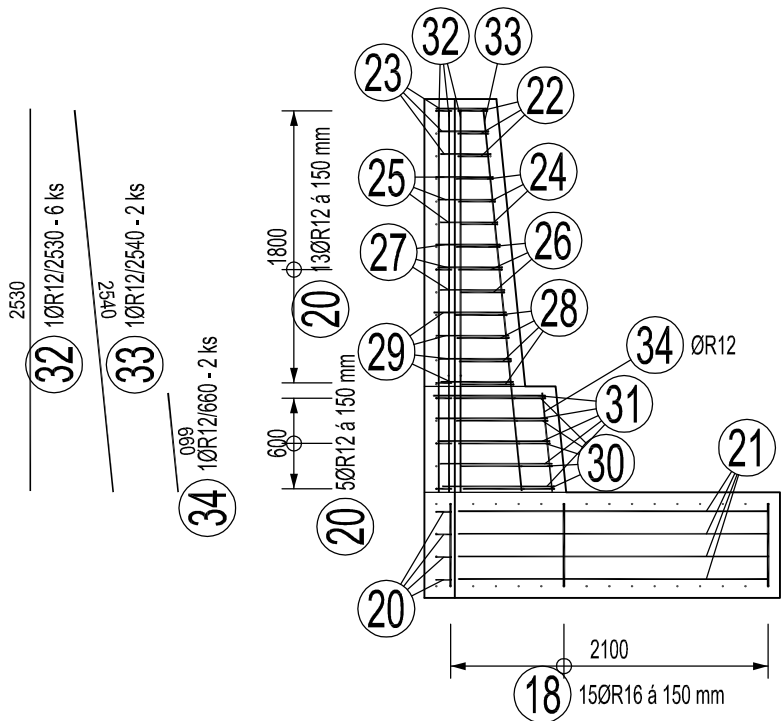

ŘEZ D–D M 1:50

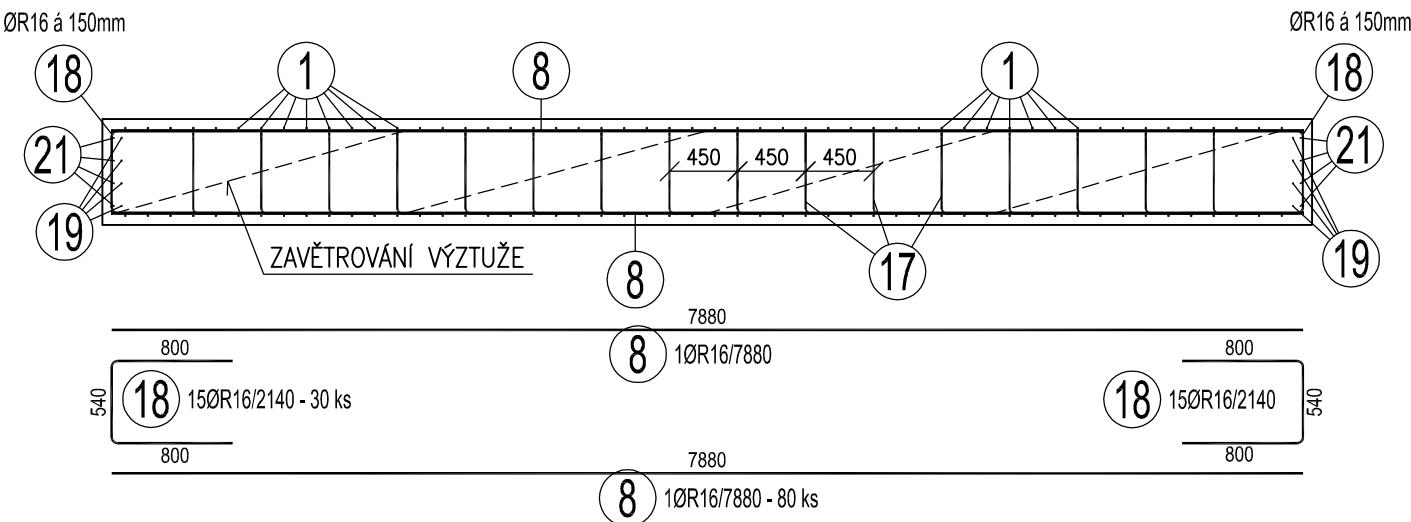

ŘEZ A–A M 1:50

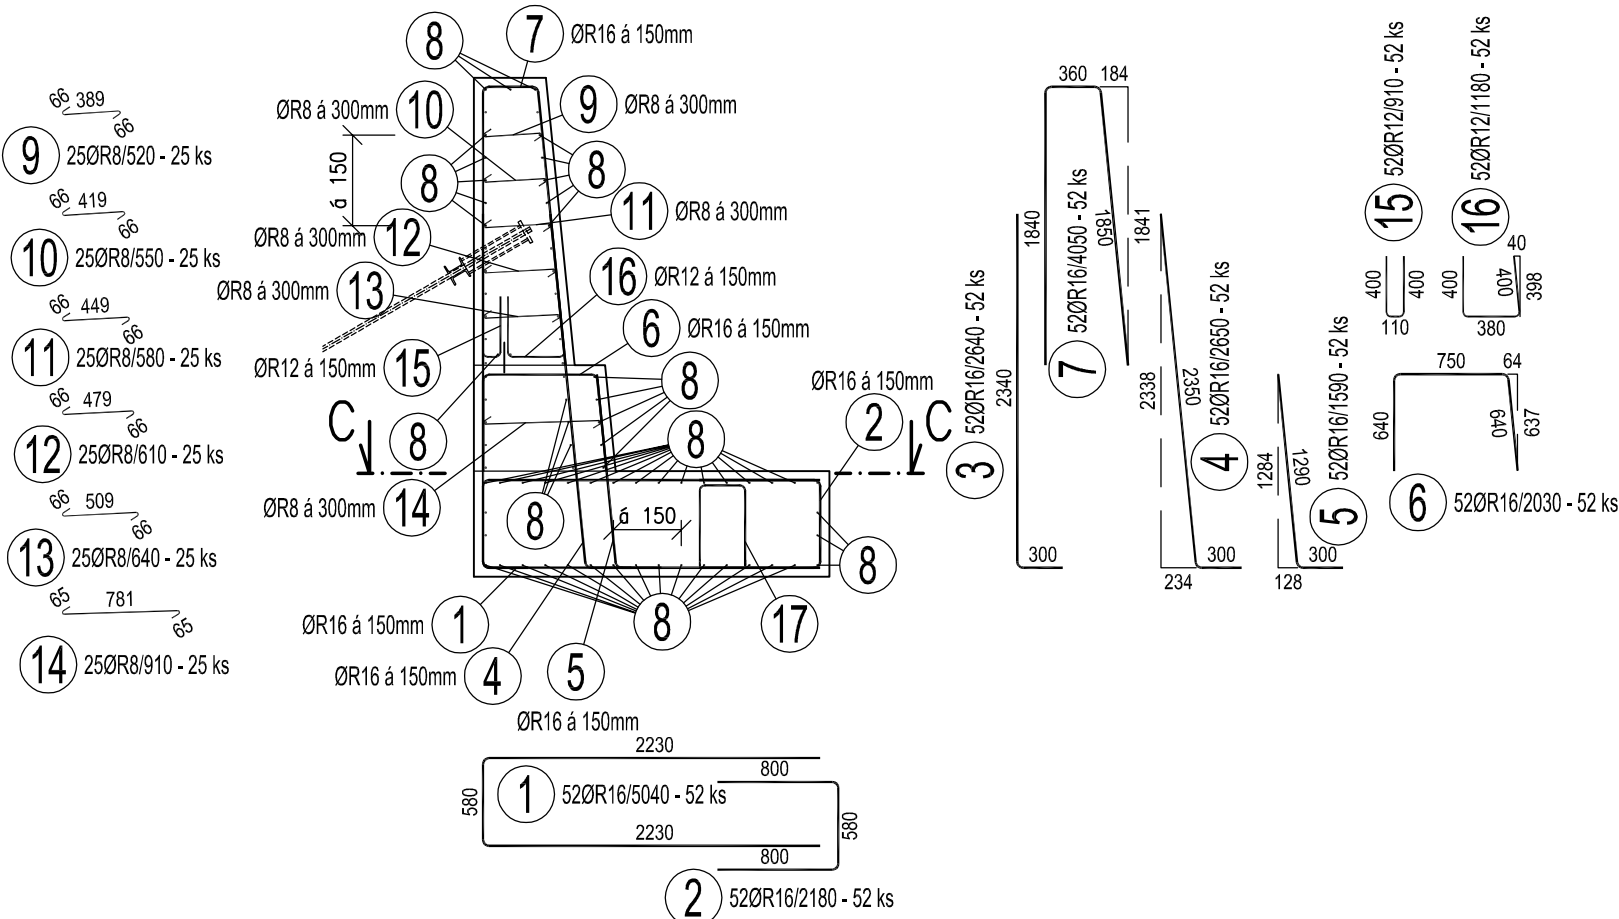


TABULKA VÝZTUŽE

Č. pol.	D [mm]	Délka [m]	Počet ks.	Délka 10 505			
				R8	R12	R14	R16
1	R16	5.040	52				262.080
2	R16	2.180	52				113.360
3	R16	2.640	52				137.280
4	R16	2.650	52				137.800
5	R16	1.590	52				82.680
6	R16	2.030	52				105.560
7	R16	4.050	52				210.600
8	R16	7.880	80				630.400
9	R8	0.520	25	13.000			
10	R8	0.550	25	13.750			
11	R8	0.580	25	14.500			
12	R8	0.610	25	15.250			
13	R8	0.640	25	16.000			
14	R8	0.910	25	22.750			
15	R12	0.910	52		47.320		
16	R12	1.180	52		61.360		
17	R14	1.960	16			31.360	
18	R16	2.140	30				64.200
19	R16	3.800	8				30.400
20	R12	1.300	44		57.200		
21	R12	3.250	8		26.000		
22	R12	1.400	6		8.400		
23	R12	1.140	6		6.840		
24	R12	1.440	6		8.640		
25	R12	1.190	6		7.140		
26	R12	1.480	6		8.880		
27	R12	1.230	6		7.380		
28	R12	1.540	8		12.320		
29	R12	1.280	8		10.240		
30	R12	1.800	10		18.000		
31	R12	1.550	10		15.500		
32	R12	2.530	6		15.180		
33	R12	2.540	2		5.080		
34	R16	0.660	2		1.320		
35	R16	6.000	15				90.000
Celková délka				95.250	316.800	31.360	1864.360
Specifická hmotnost				0.395	0.888	1.208	1.578
Hmotnost [kg]				37.624	281.318	37.883	2941.960
Hmotnost celkem				3298.785			

POZNÁMKY:  
1) PRACOVNÍ SPÁRY SE UTĚSNÍ DLE SCHVÁLENÉHO DETAILU.  
2) PRACOVNÍ SPÁRA SE PŘED BETONÁŽÍ MUSÍ ŘÁDNĚ OČISTIT A NAVLHČIT.

BETON: C30/37 – BLIŽŠÍ SPECIFIKACE VIZ TZ.  
OČEL: 10505(B500B)

KRYTÍ 50MM

SOUŘADNÝ SYSTÉM JTSK VÝŠKOVÝ SYSTÉM B.p.v.			GOLIK  VH
Golík VH, s. r. o., Ing. Pavel Golík, Babice nad Svitavou 162 66401, tel: 734 136 339, e-mail: golik@golikvh.cz			
Objednatel: Povodí Odry, s. p.	Stupeň dokumentace: DPS	Datum / č. zakázky: 12/2020 / s20_02	
Vedoucí projektant: Ing. Pavel Golík	Odpovědný projektant: Ing. Tomáš Focke	Vypracoval: Ing. Tomáš Focke	
Akce: Bílovka v Bílovci km 11,260–11,500 SO 01 Nábřežní zeď			Souprava č.:
Příloha: D.01_3.7.8 Výkres výztuže blok D1			Meřítko: 1:50