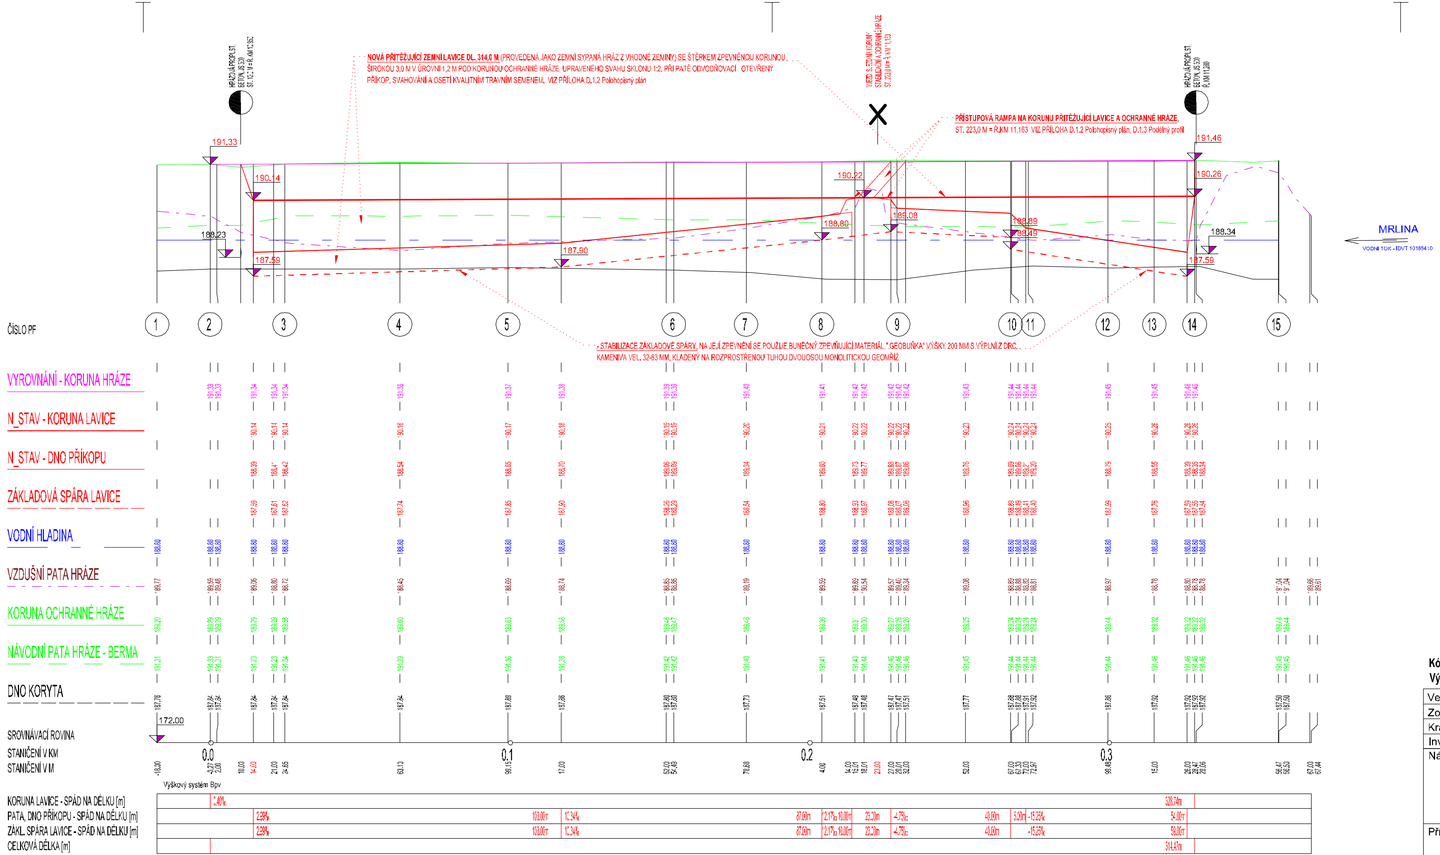

Kótování v MM
Výškový systém - Balt po vyrovnání, **Souřadnicový systém JTSK** **4 A4**

Ved. odd. proj.	Ing. Petr VÁVRA	Autor. tech.	FRANTIŠEK VYLEŤAL
Zodp. proj.	FRANTIŠEK VYLEŤAL	Kreslil	FRANTIŠEK VYLEŤAL
Kraj: Středočeský	Obec: Vestec nad Mrlinou	K.Ú.: Vestec nad Mrlinou	
Investor: Povodí Labe, státní podnik, OIČ, Hradec Králové			

Povodí Labe, státní podnik
Víta Nejedlého 951/8
Slezská Předměstí
500 03 Hradec Králové
POVODÍ LABE

Název akce:

MRLINA, VESTEC
stabilizace ochranné hráze
ř.km 10,950 - 11,280

Datum	prosinec 2018
Stupeň	DUR, DSJ
Pořadové číslo	3515
Číslo stavby 219 160 002	Č. přílohy D.1.3
Měřítko 1 : 1000/100	

Příloha:

Podélný profil