




PODÉLNÝ ŘEZ A-A

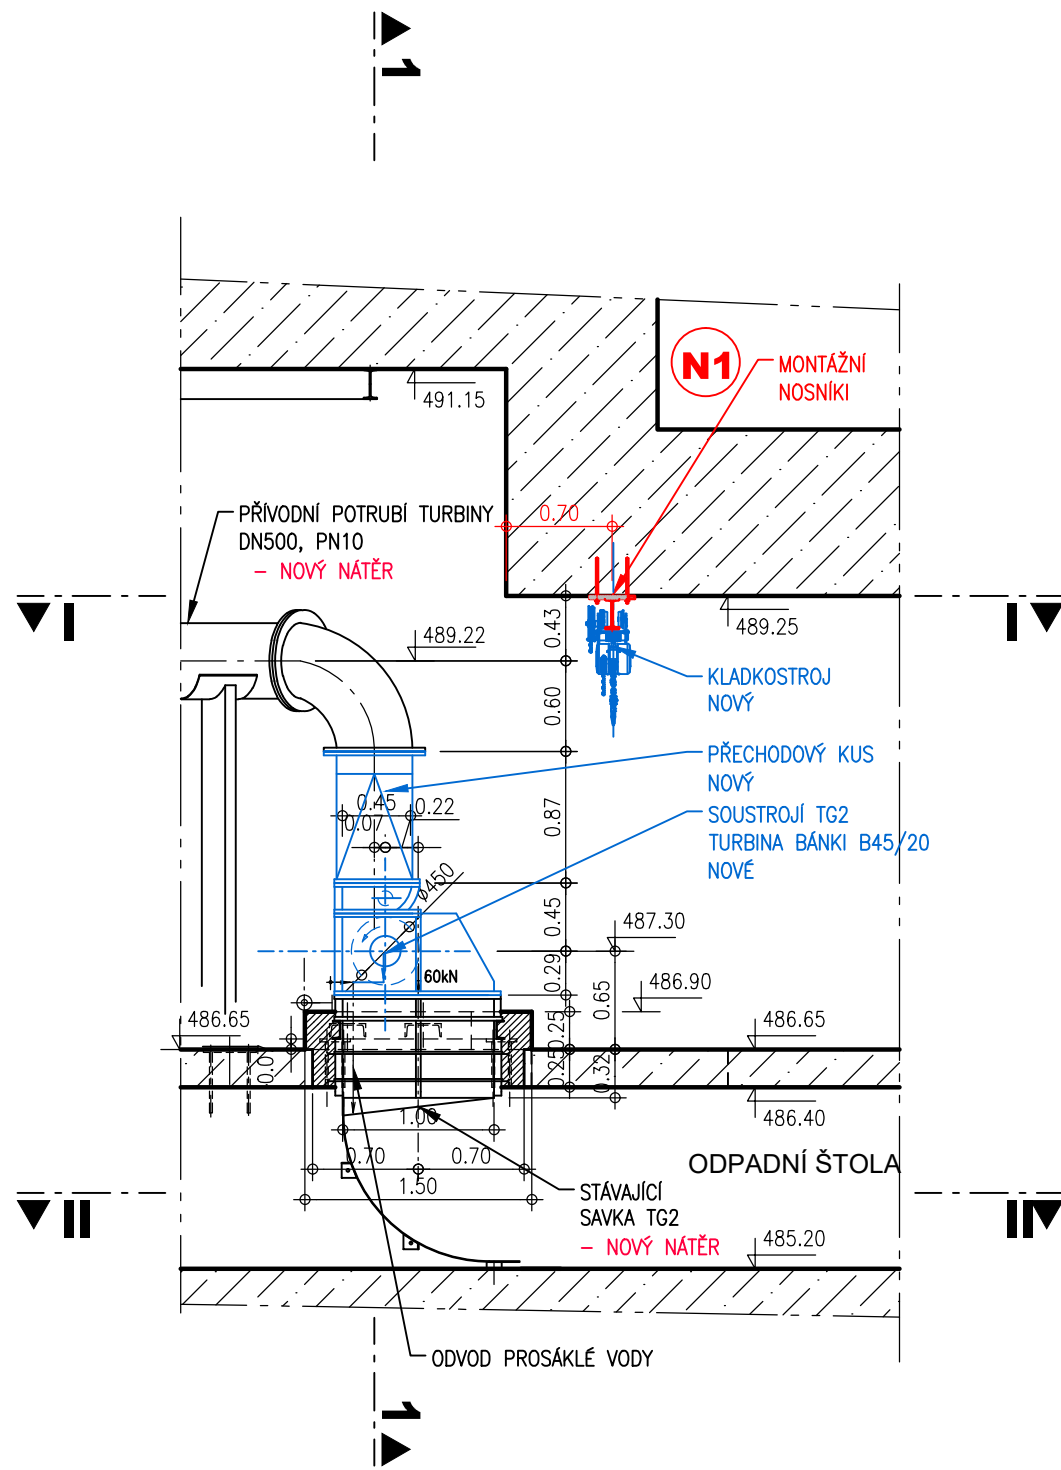

PODÉLNÝ ŘEZ B-B

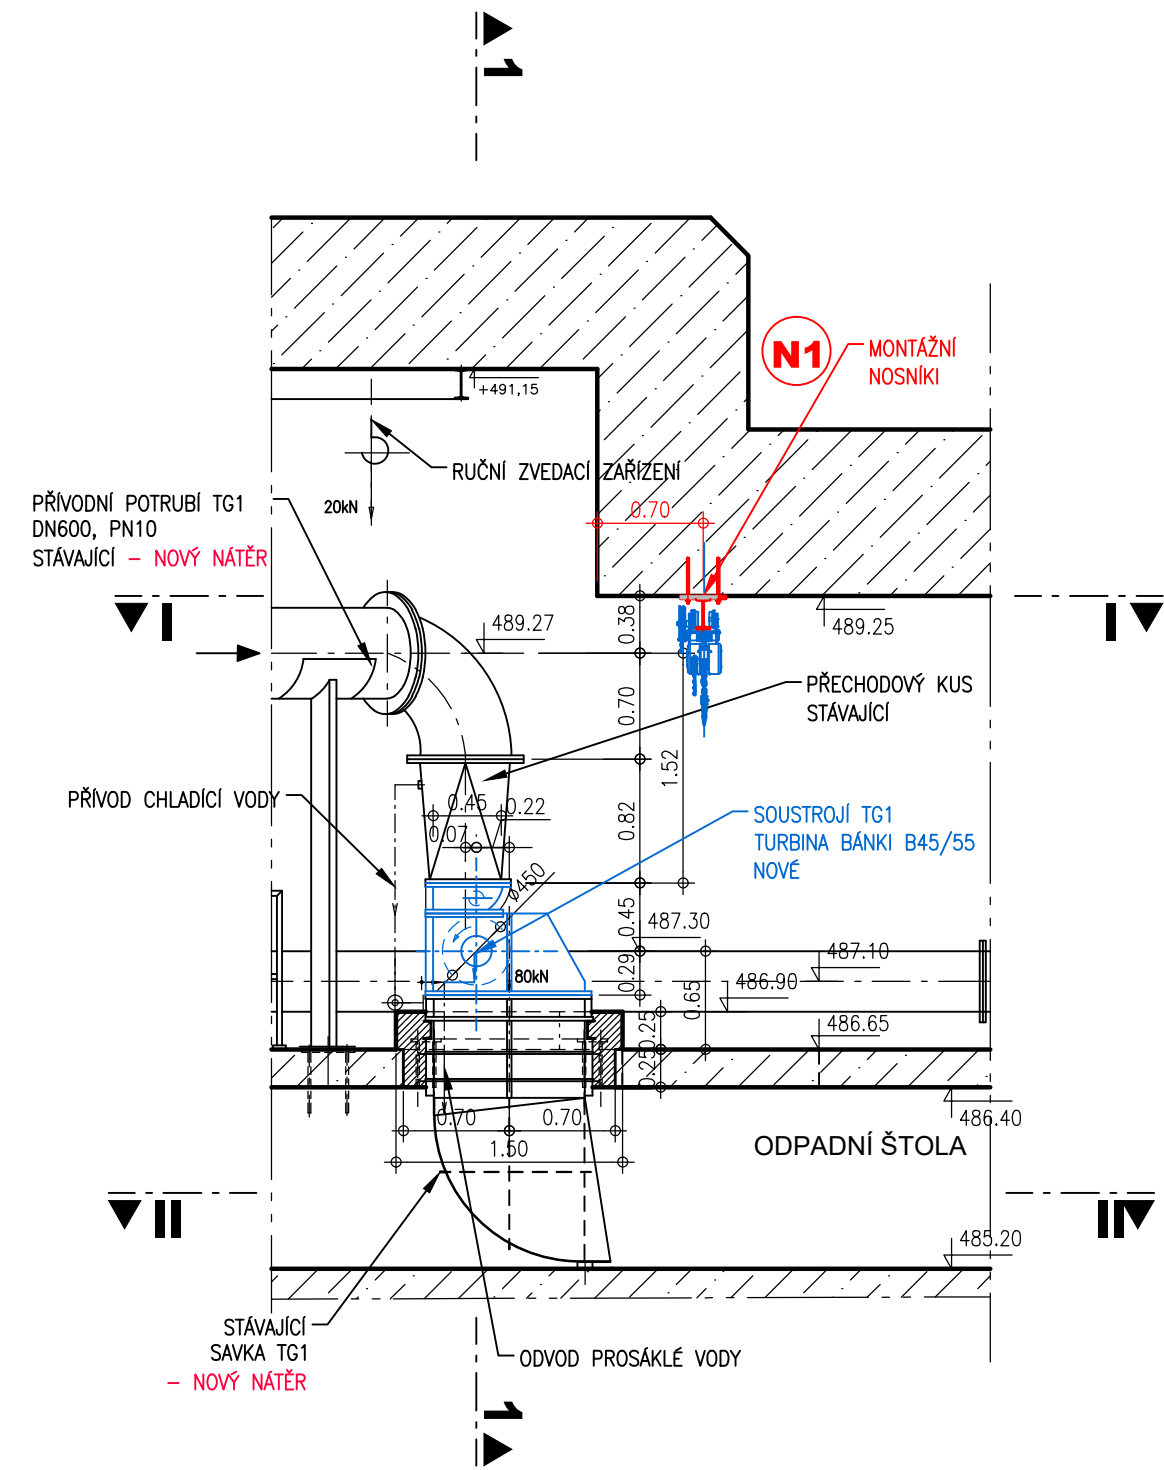

ŘEZ C-C

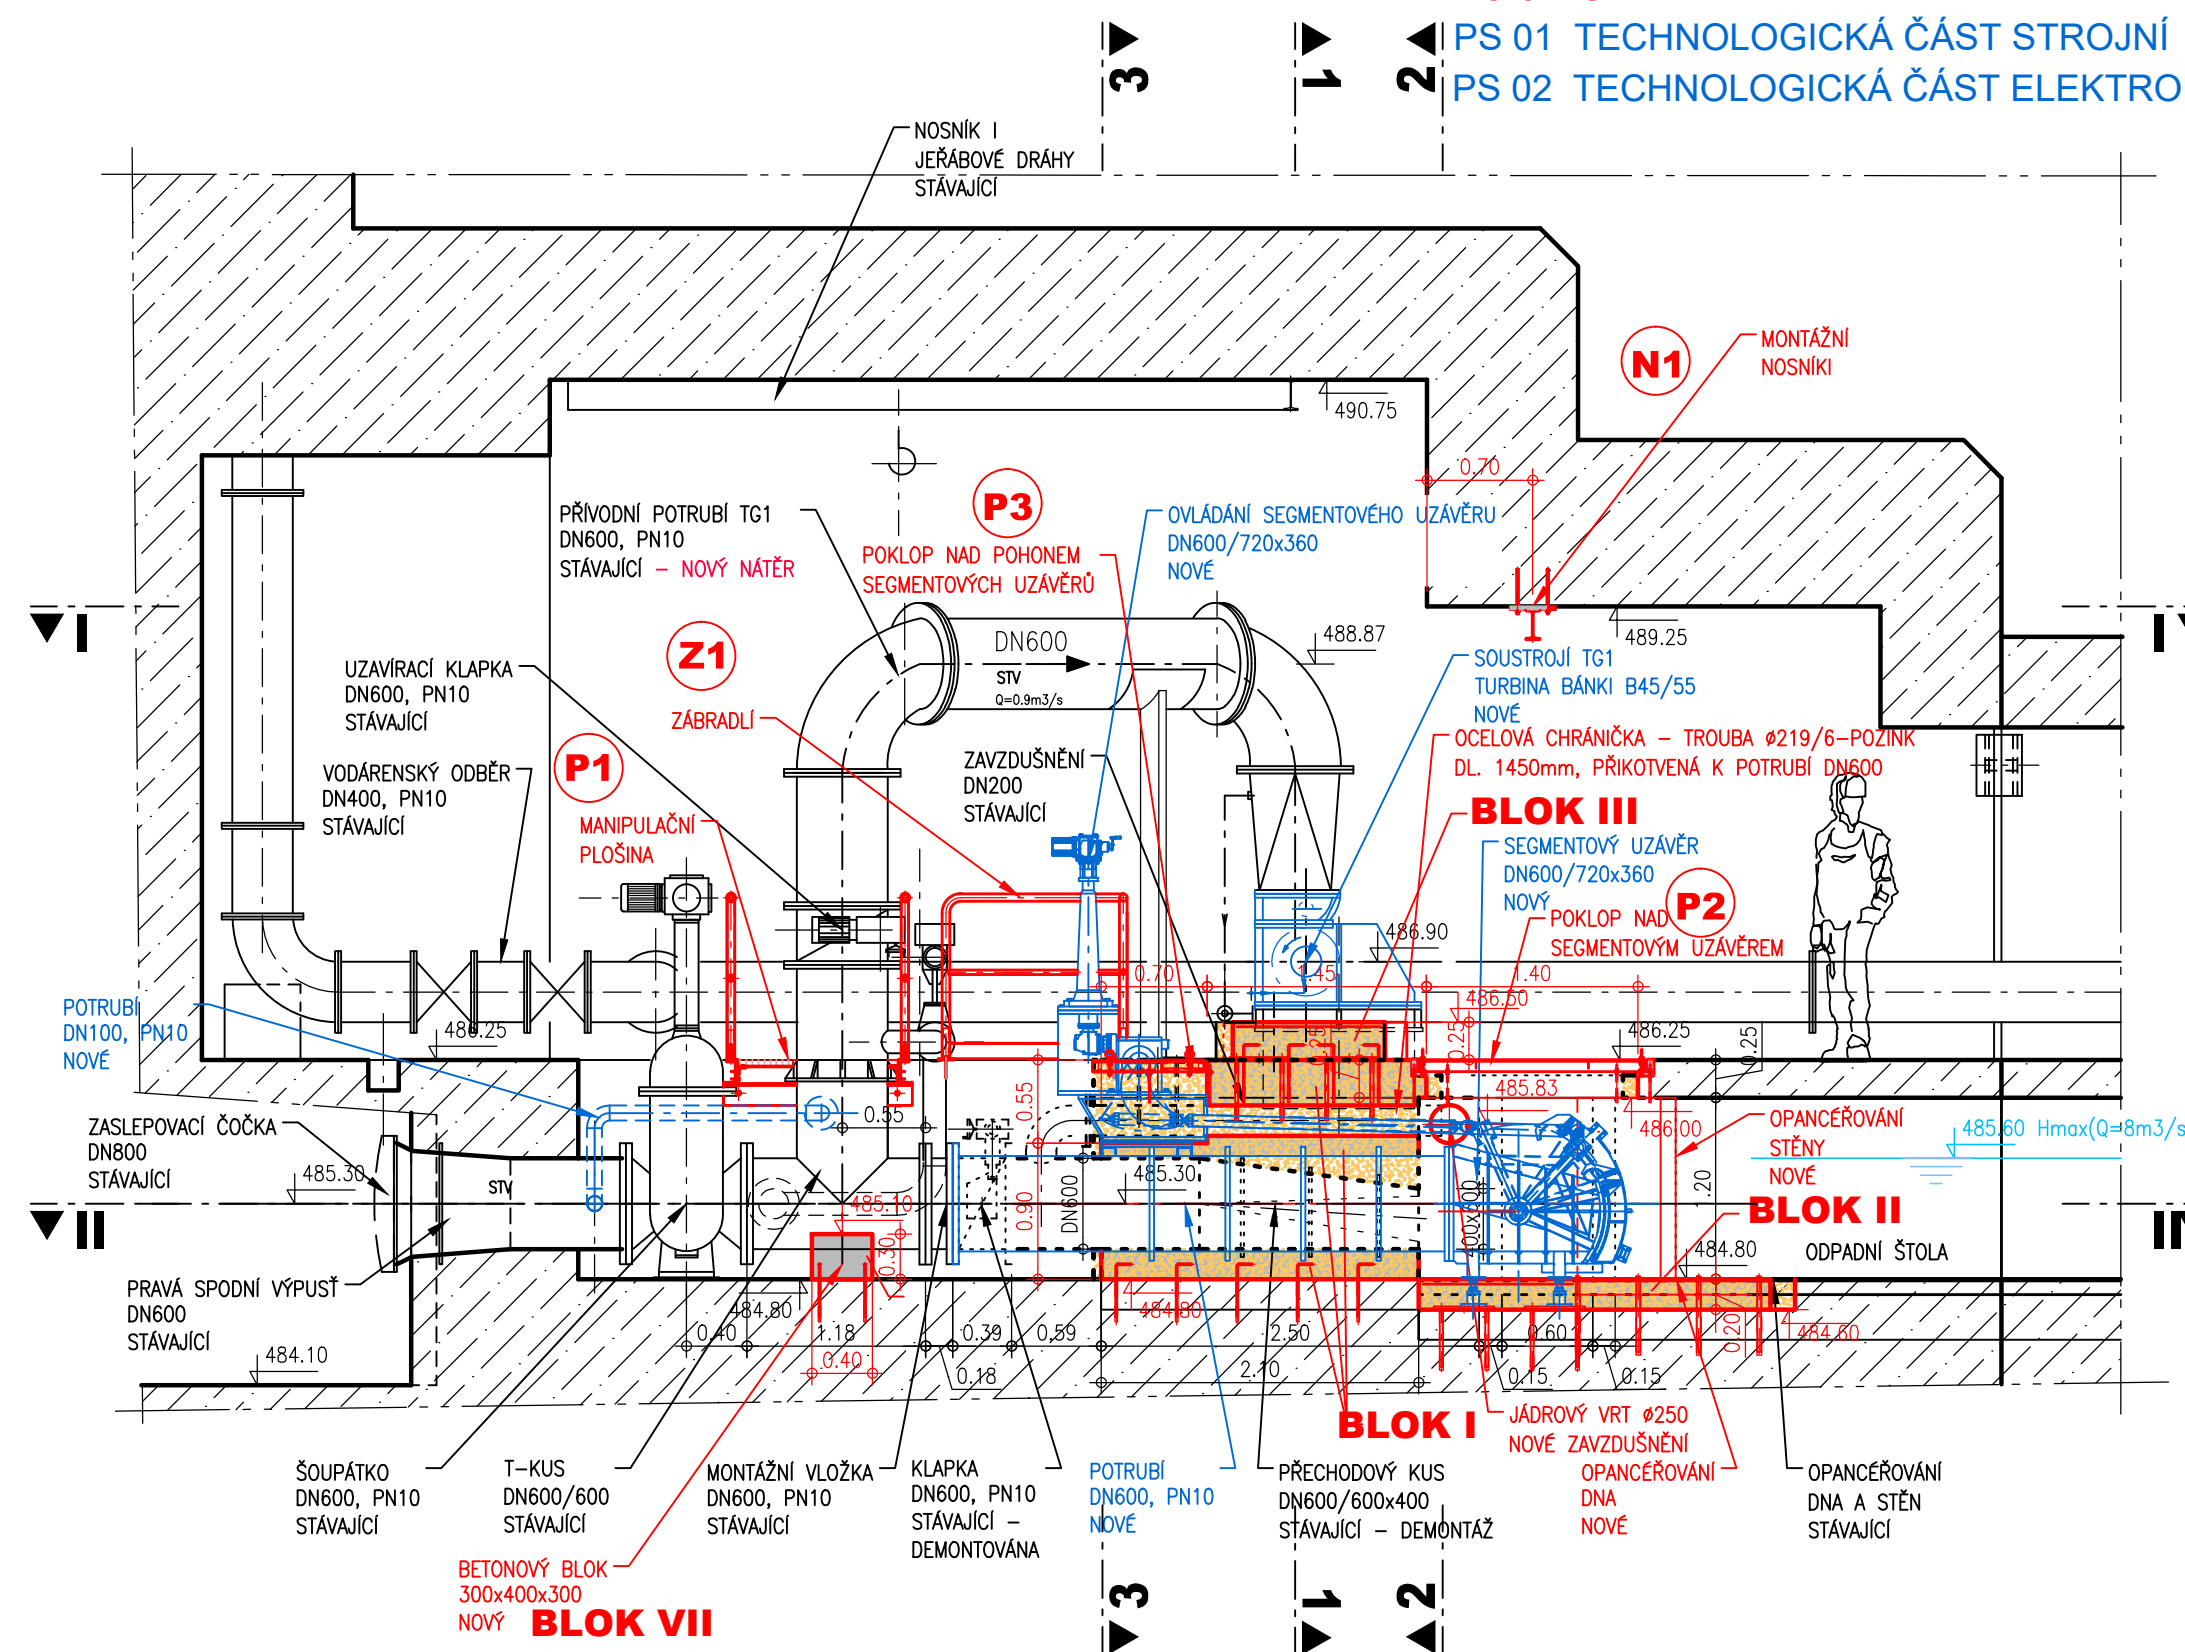





SO 01 ÚPRAVY MVE

PS 01 TECHNOLOGICKÁ ČÁST STROJNÍ

PS 02 TECHNOLOGICKÁ ČÁST ELEKTRO

LEGENDA :

-  STÁVAJÍCÍ KONSTRUKCE
-  BOURÁNÍ
-  NOVÉ ŽELEZOBETONOVÉ KONSTRUKCE  
BETON C30/37 XC4 XF3
-  TECHNOLOGICKÁ ČÁST

VÝŠKOVÝ SYSTÉM : BALT PO VYROVNÁNÍ  
KÓTOVANO v [m]



AQUATIS a.s. Botanická 834/56, 602 00 Brno		Tel: +420 541 554 111 Fax: +420 541 211 205	E-mail: info@aquatis.cz http://www.aquatis.cz
Zodpovědný projektant ING. OLDŘICH NEUMAYER CSc.	Hlavní inženýr projektu ING. OLDŘICH NEUMAYER CSc.	Vedoucí střediska ING. OLDŘICH NEUMAYER CSc.	
Vypracoval RENATA NĚMEČKOVÁ	Kontroloval ING. TOMÁŠ ROTH	Zakázkové číslo 200117A	
Datum LEDEN, 2021	Stupeň dokumentace DPS	Název souboru D Žlutice DPS_0.DWG	
Akce <b>MVE Žlutice - rekonstrukce technologie</b>			
<b>D. DOKUMENTACE OBJEKTŮ A TECHNOLOGICKÝCH ZAŘÍZENÍ</b>			
D.1. STAVEBNÍ ČÁST SO 01 ÚPRAVY MVE D.12. VÝKRESOVÁ ČÁST			
Příloha <b>PODÉLNÉ ŘEZY A-A, B-B, C-C,</b>			
Měřítko <b>1 : 50</b>		Číslo přílohy <b>D.12.13.</b>	
Objednatel POVOŘÍ VLTAVY, STÁTNÍ PODNIK			