



PŮDORYS
1:10

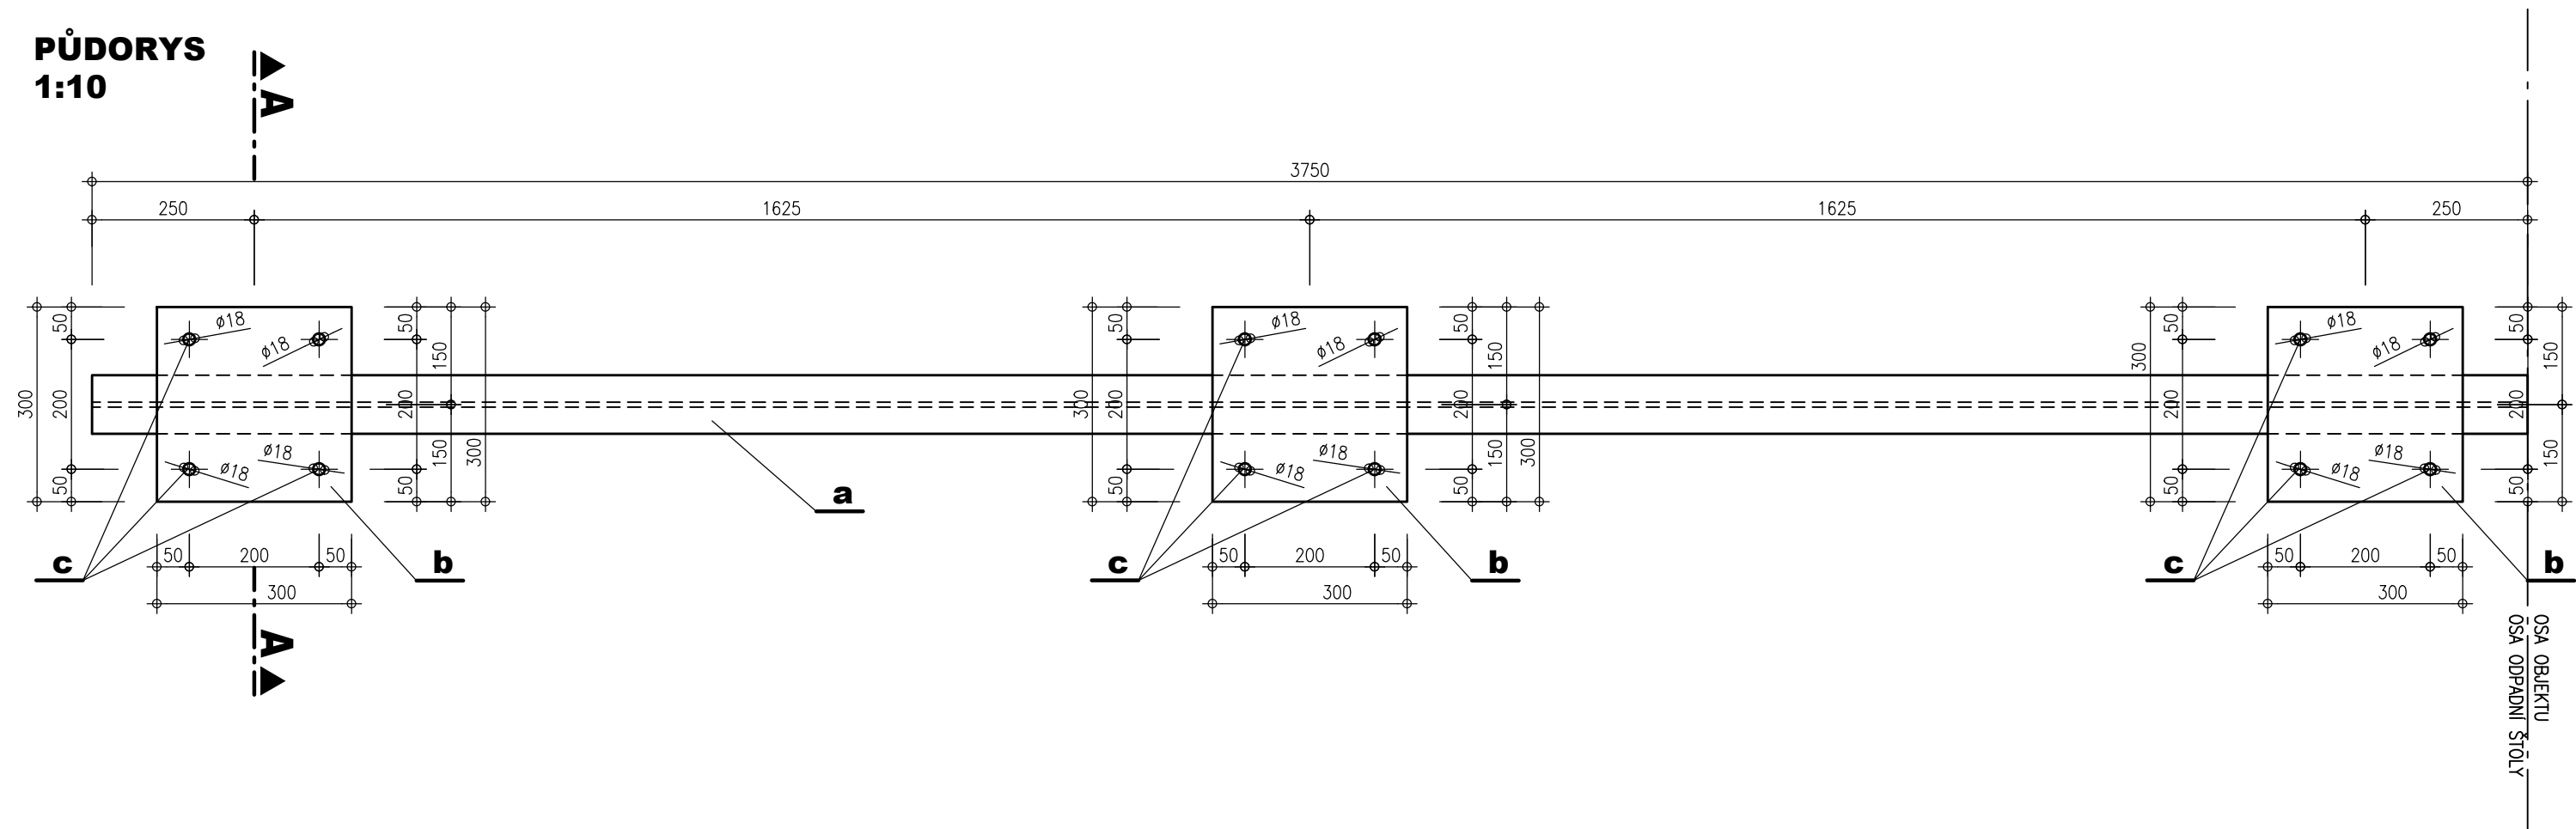

ŘEZ A-A
M 1:10

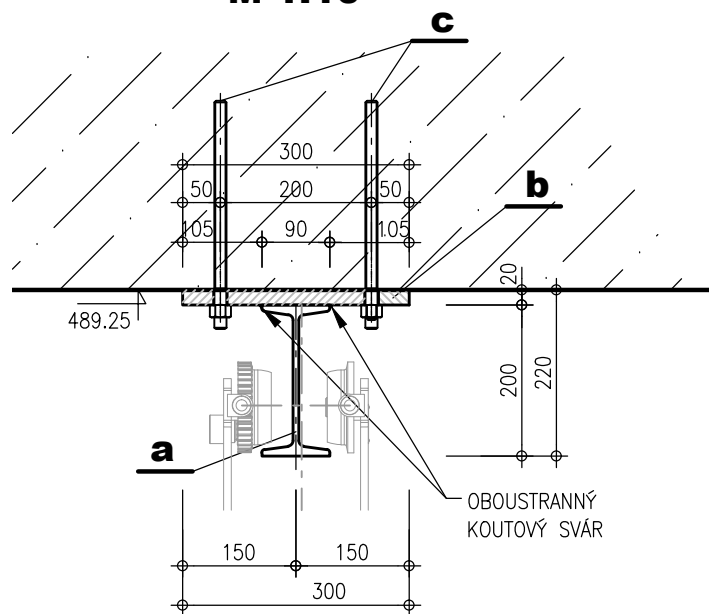

POL. N1 MONTÁŽNÍ NOSNÍK
VÝPIS MATERIÁLU 2ks

POL.	ks	NÁZEV	ROZMĚR [mm]	HMOTNOST		
				[kg/m']	[kg/ks]	CELKEM kg
a	1	VÁLCOVANÝ PROFIL	I200, dl.3750	26.20	98.25	98.25
b	3	TYČ PLOCHÁ OCELOVÁ	300/20 - 300	47.20	14.16	42.48
c	12	ZÁVITOVÁ TYČ + MATICE, PODLOŽKA VRT Ø18 HL.250mm DVOUSLOŽKOVÁ EPOXIDOVÁ HMOTA	M16 x 300			
HMOTNOST 1ks						140.73
CELKOVÁ HMOTNOST (2ks)						281.46

- POZNÁMKY :**
- VŠECHNY SVARY \geq A ∇ min. 5mm
 - MONTÁŽNÍ NOSNÍK JE NUTNO NATOČIT A PŘIVAŘIT DLE SKUTEČNÉ DISPOZICE
 - PROTIKOROZNÍ OCHRANA – POZINKOVÁNO MÁČENÍM 85µm!
 - PŘED ZAPOČETÍM VÝROBY JE NUTNO OVĚŘIT SKUTEČNÉ MÍRY NA STAVBĚ
 - MONTÁŽNÍ NOSNÍK V LEVÉ POLOVINĚ STROJOVNÝ, BUDE ZRCADLOVĚ SYMETRICKÝ PODÉL
PODÉLNÉ OSY STROJOVNÝ

