


PODÉLNÝ ŘEZ - STÁVAJÍCÍ STAV
 M 1:100

< SPYTIHNĚV

OPĚRA 1


OPĚRA 2

TOPOLNÁ >

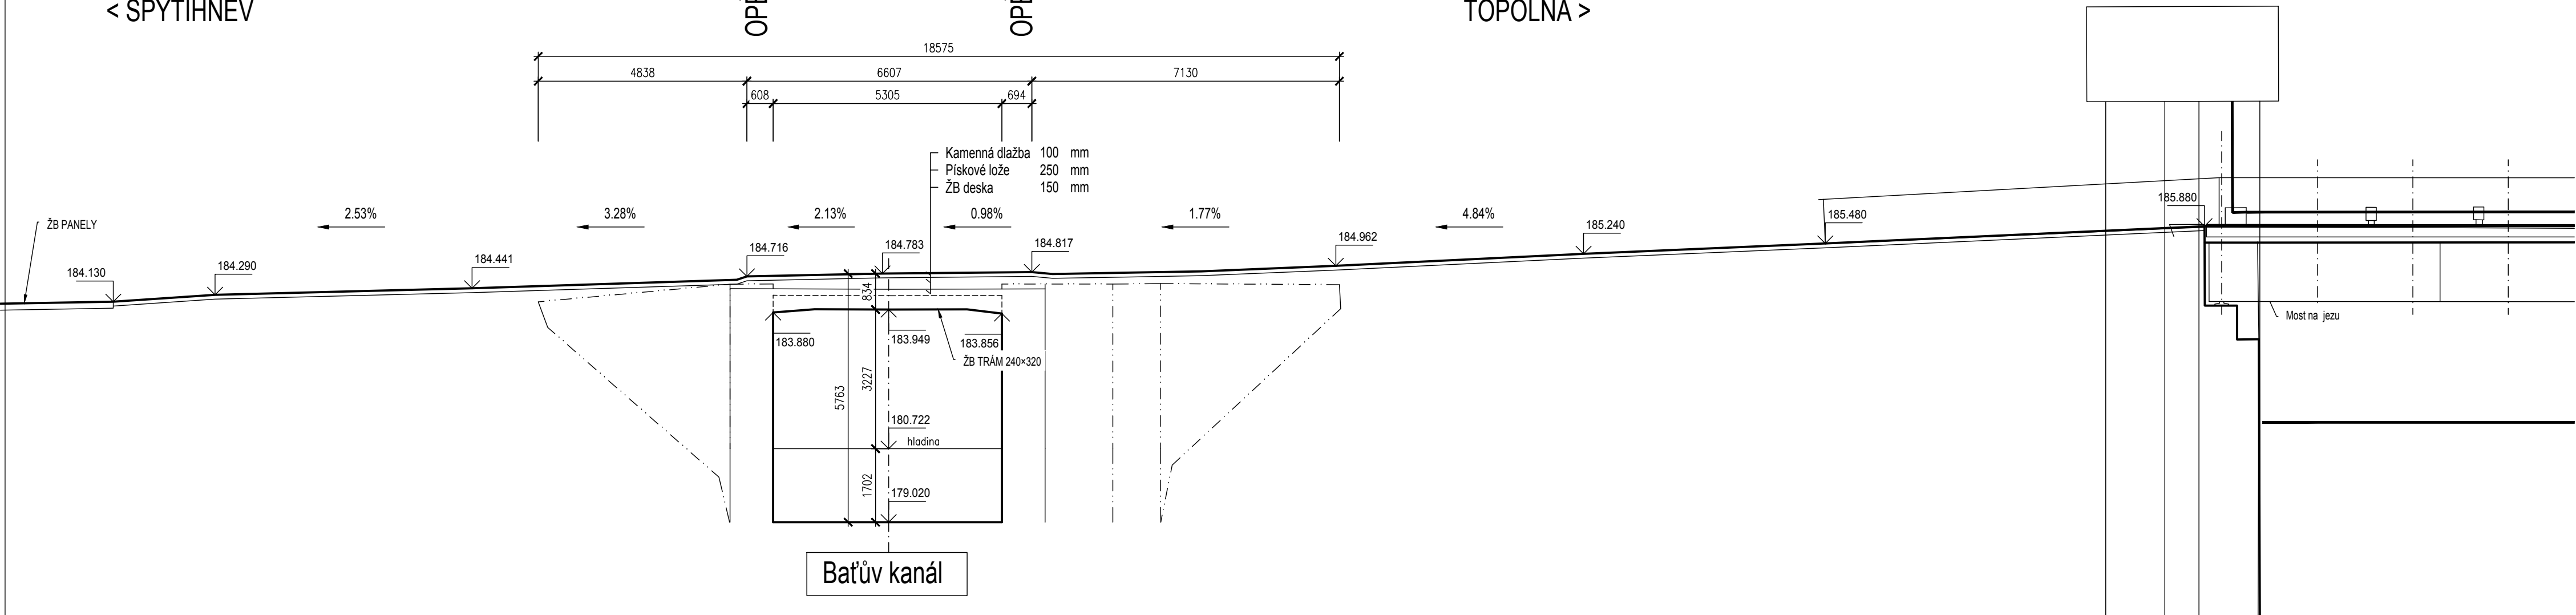

SO 201

PDPS

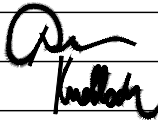SOUŘADNÝ SYSTÉM : JTSK		VÝŠKOVÝ SYSTÉM : Bpv	
Hlavní inženýr projektu:	Ing. Jaromír RUŠAR		 <p>Majdalenky 19, 638 00 Brno Tel., fax: 545 222 037 E-mail: info@rusar.cz</p>
Zodpovědný projektant:	Ing. Jaromír RUŠAR		
Vypracoval:	Ing. Tomáš KNOBLOCH		
Kontroloval:	Ing. Jaromír RUŠAR		
Kraj: Zlínský		Datum:	09 / 2019
Zadavatel: Povodí Moravy, s.p.		Formát:	3 A4
Název akce: Batův kanál Spytihněv - rekonstrukce mostu a přístupové komunikace		Měřítko:	1:100
		Účel:	PDPS
Název objektu: SO 201 - MOST		Čís.zakáz.:	103 - 2018
Název výkresu:		Archivní čís.:	23 - 2018
PODÉLNÝ ŘEZ - STÁVAJÍCÍ STAV		Čís.soupravy:	Čís. výkresu:
			02